


ULICE CIHLÁŘSKÁ

KATASTRÁLNÍ ÚZEMÍ:	KOLÍN
DRUH POVRCHU ÚZEMÍ:	KOMUNIKACE - ASFALTOVÁ VOZOVKA

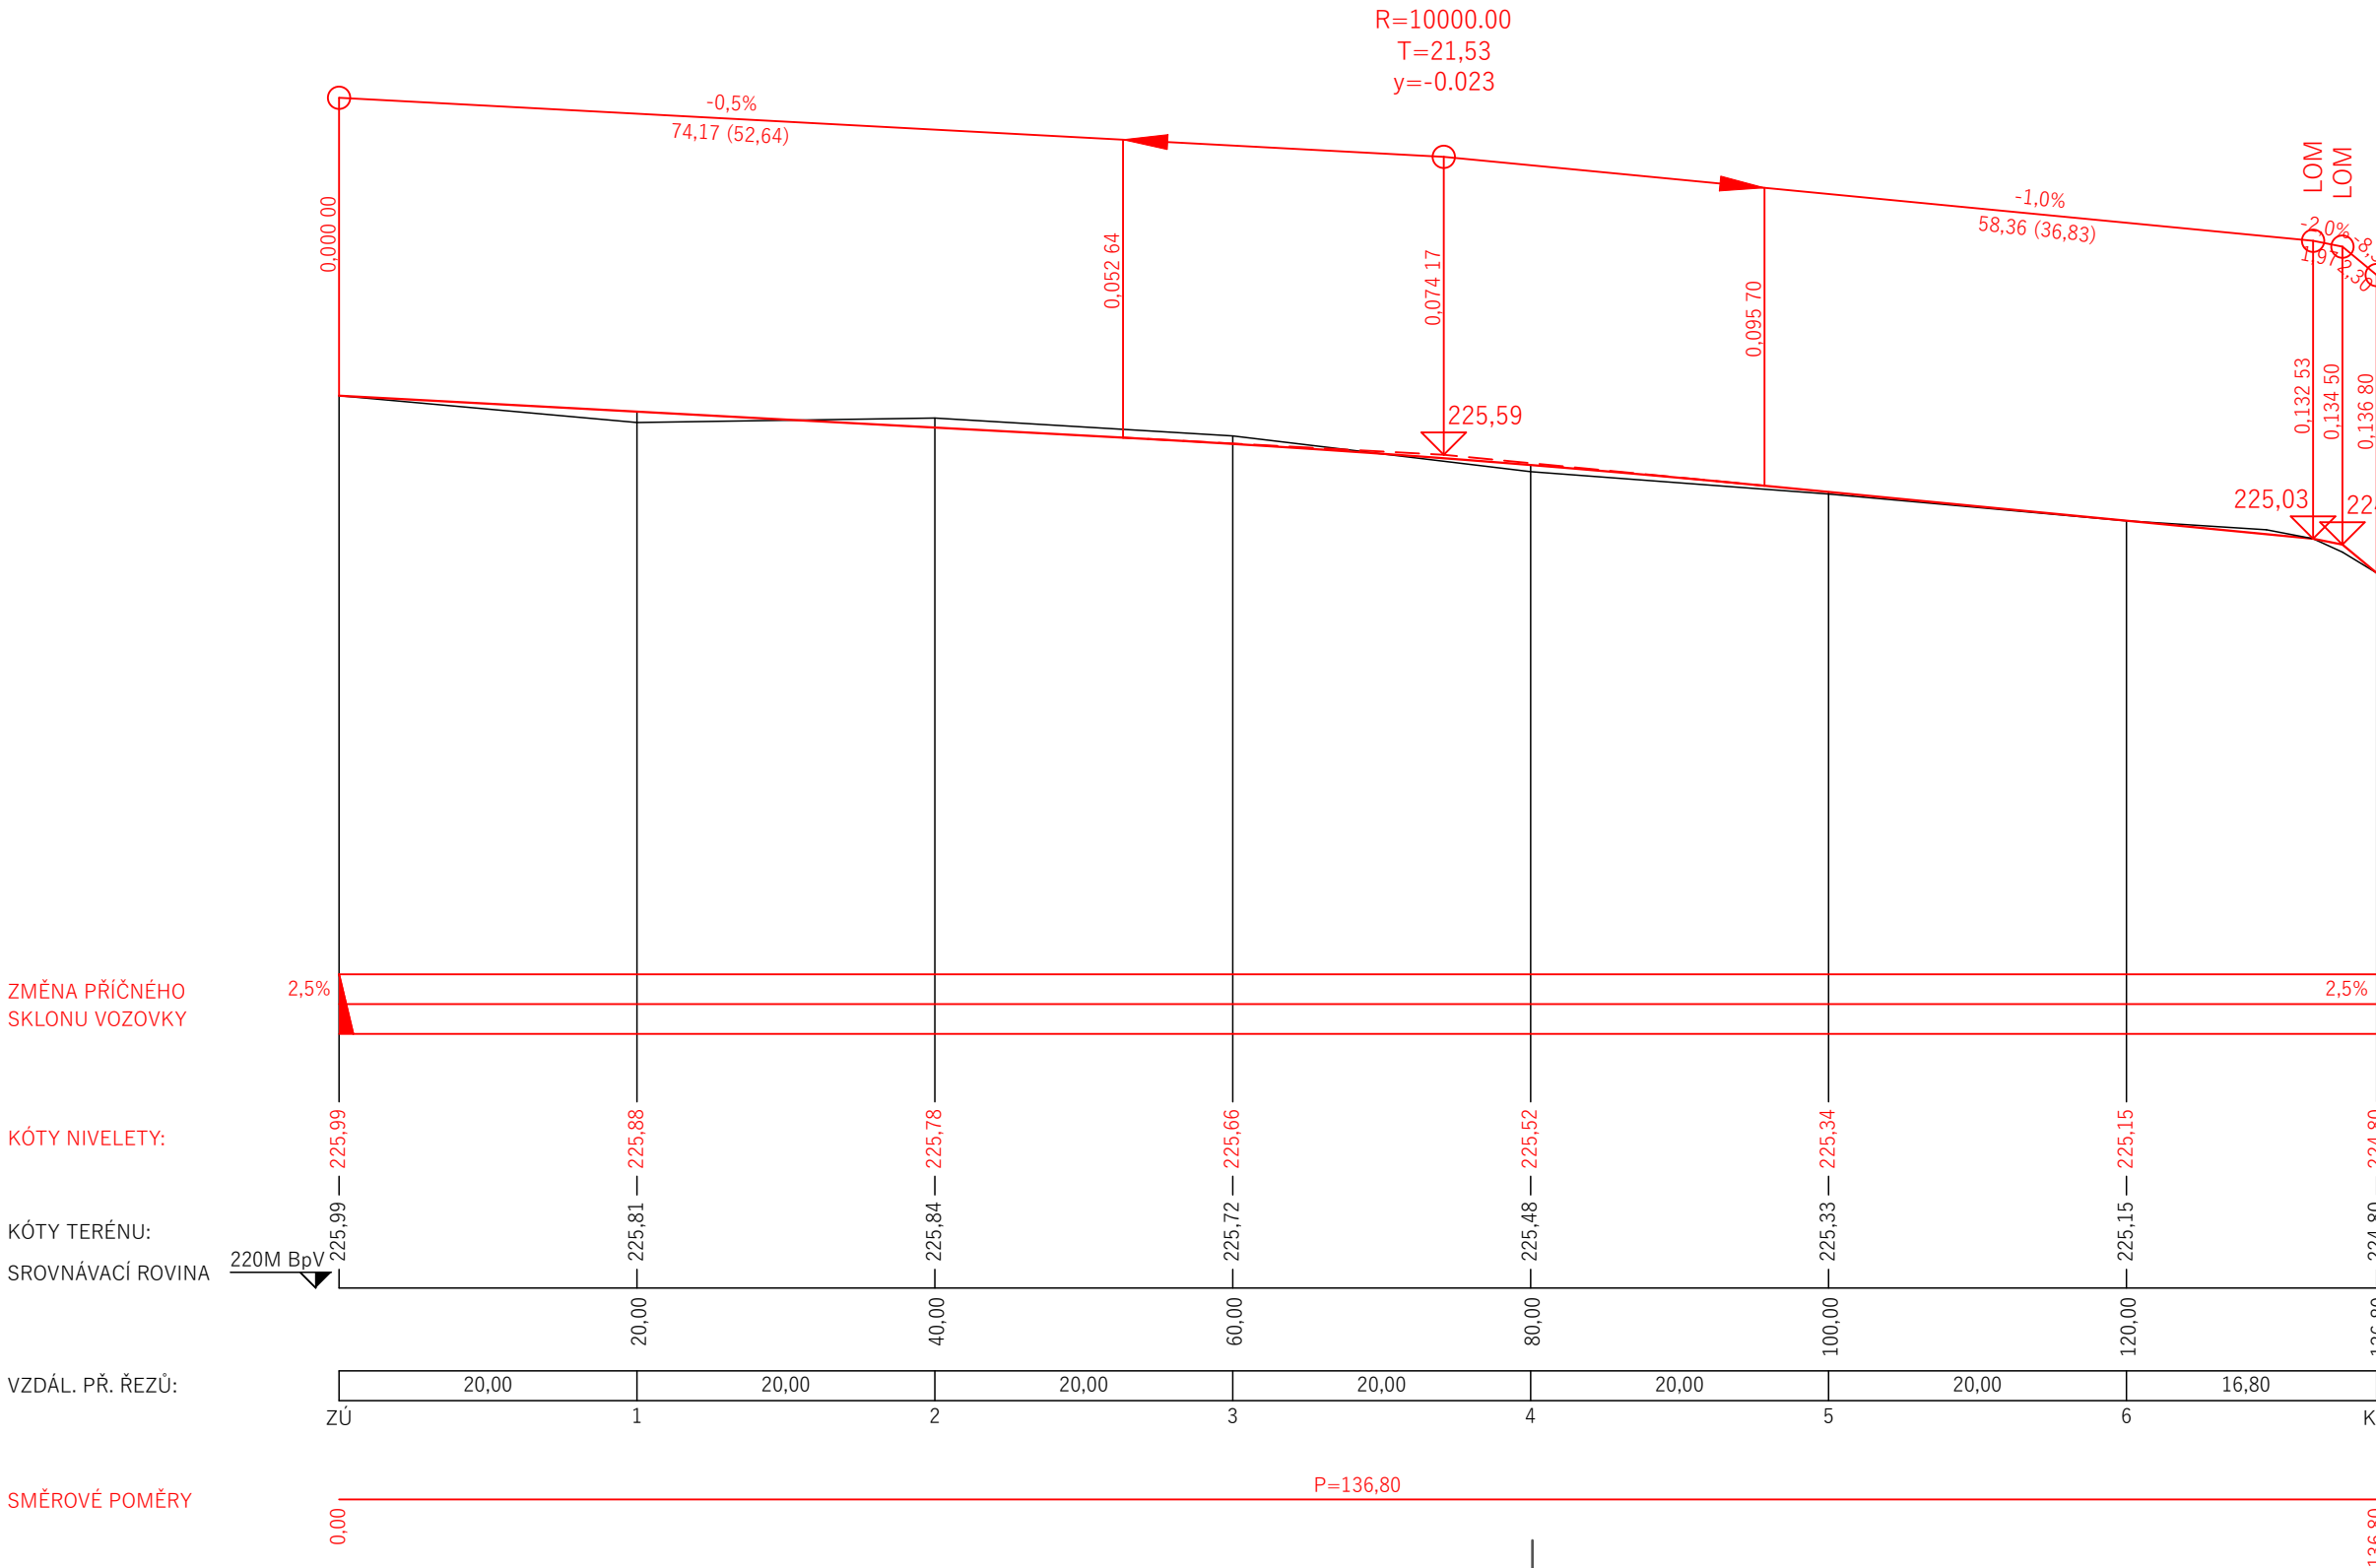

<div><div>DI PROJEKT</div><div>DI PROJEKT s.r.o. CHELČICKÉHO 686 533 51 PARDUBICE-ROSICE</div></div>	HLAVNÍ PROJEKTANT:	JAN ZVÁRA, DiS.	
	ZODPOVĚDNÝ PROJEKTANT:	JAN ZVÁRA, DiS.	
	VYPRACOVAL:	JAN ZVÁRA, DiS.	
	TECHNICKÁ KONTROLA:	LUKÁŠ TRÁSÁK, DiS.	
	INVESTOR:	MĚSTO KOLÍN	
	OBEC:	KOLÍN	
	KRAJ:	STŘEDOČESKÝ	
STUPEŇ PD:	DÚSP,PDPS	AKCE: ZPRACOVÁNÍ PROJEKTOVÉ DOKUMENTACE - REKONSTRUKCE ULICE CIHLÁŘSKÁ A U JATEK, KOLÍN	
Č. ZAKÁZKY:	004/2024		
DATUM:	09/2024	PŘÍLOHA: PODÉLNÝ PROFIL - ULICE CIHLÁŘSKÁ	
FORMÁT:	3xA4		
MĚŘÍTKO:	1:500/50		
PARÉ:	Č. PŘÍLOHY: D.1.1.1.3.1.		