


Podrobný podélný profil: V4 M 1:1000/1000
Rozsah: km 0,00000 – km 0,30090

KRAJ:
KATASTRÁLNÍ ÚZEMÍ:

STŘEDOČESKÝ
KOLÍN [668150]

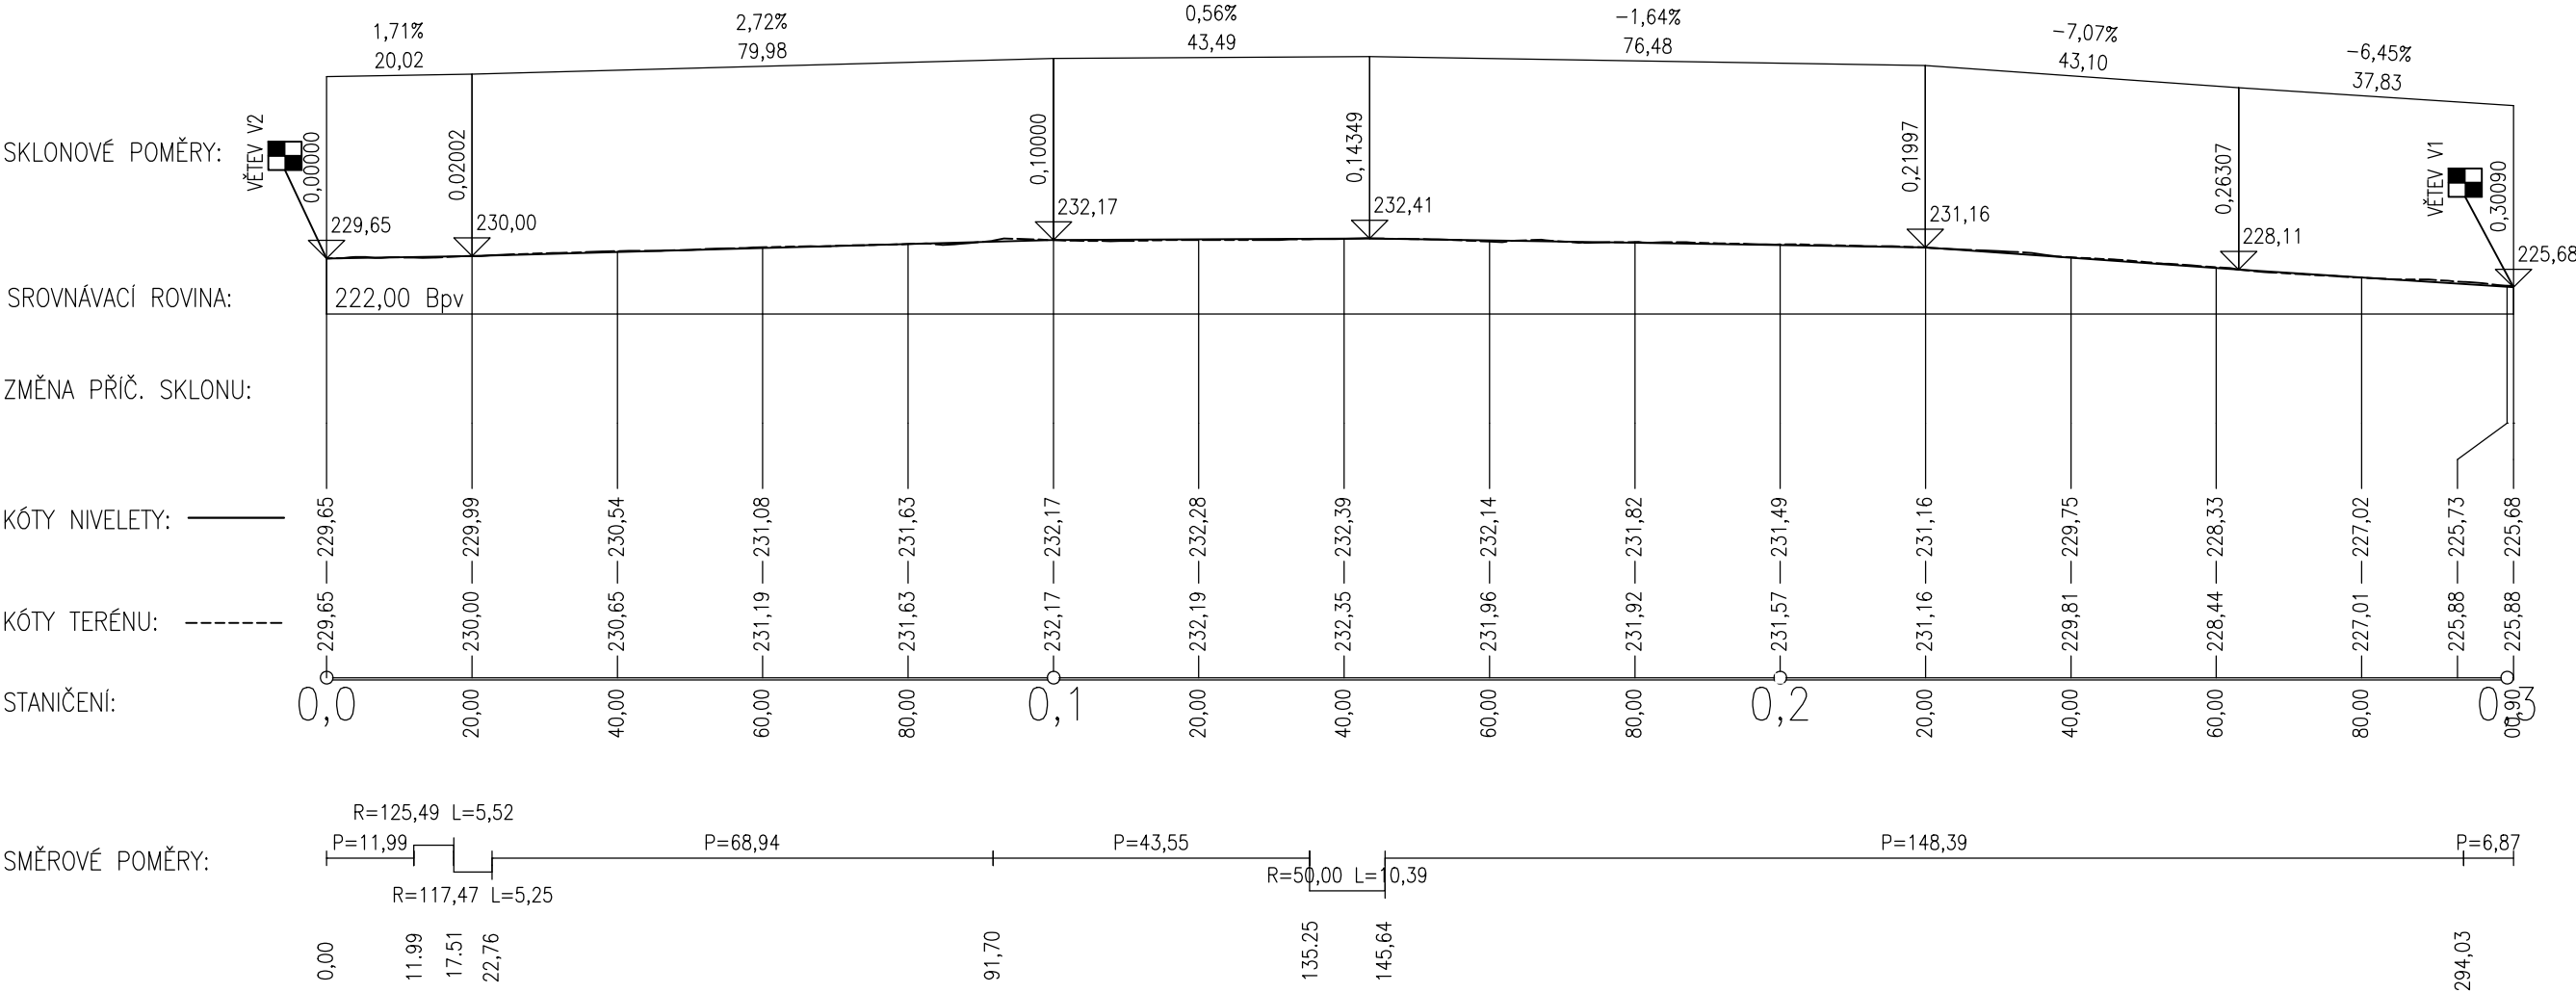

GENERÁLNÍ ZPRACOVATEL:		TIMAO s.r.o. TECHNICKÁ INFRASTRUKTURA MĚST A OBCÍ Pod Beránkou 2465/7, 160 00 Praha 6 - Dejvice	tel: 734 844 007 www.timao.cz	E-MAIL:	info@timao.cz
				IDDS:	epzvwqw
				IČO:	050 89 425
				DIČ:	CZ 050 89 425
OBJEDNATEL:		Město Kolín Karlovo náměstí 78, 280 12 Kolín I	SMLOUVA: S220425		
			ZE DNE: 27. 05. 2022		
NÁZEV AKCE:	Zpevnění stávajících komunikací v lokalitě U Vodárny, Kolín - 1. etapa			HIP:	Ing. Karel Kříž, Ph.D.
				ID AKCE:	220516
				DATUM:	08/2024
				REVIZE:	000-24-08-21
				STUPEŇ:	DPS
MÍSTO STAVBY:	Kolín	KATASTR:	Kolín	KÓD K. Ú.:	668150
ZODPOVĚDNÝ PROJEKTANT:	Ing. Karel Kříž, Ph.D.	VYPRACOVAL:	Ing. Ivetta Pelánová Ing. Karel Kříž, Ph.D.	MĚŘÍTKO:	1:1000/1000
ČÁST:	D.1.1 - Architektonicko-stavební řešení			POČET A4:	2x A4
				OZNAČENÍ DOKUMENTU: D.1.1	
NÁZEV DOKUMENTU:	PODÉLNÝ PROFIL VĚTVY V4			-	

Veškeré části tohoto dokumentu (není-li na nich uvedeno jinak) jsou duševním vlastnictvím společnosti TIMAO s.r.o. a objednatelem smí být využívány jen pro účely dané smlouvou či objednávkou. Jiné využití, kopírování a poskytování dalším osobám je možné pouze s výslovným souhlasem společnosti TIMAO s.r.o.