

Podrobný podélný profil: V2 M 1:1000/1000
Rozsah: km 0,00000 – km 0,22775

KRAJ:
KATASTRÁLNÍ ÚZEMÍ:

STŘEDOČESKÝ
KOLÍN [668150]

SKLONOVÉ POMĚRY:

SROVNÁVACÍ ROVINA:


ZMĚNA PŘÍČ. SKLONU:


KÓTY NIVELETY:

KÓTY TERÉNU:

STANIČENÍ:

SMĚROVÉ POMĚRY:

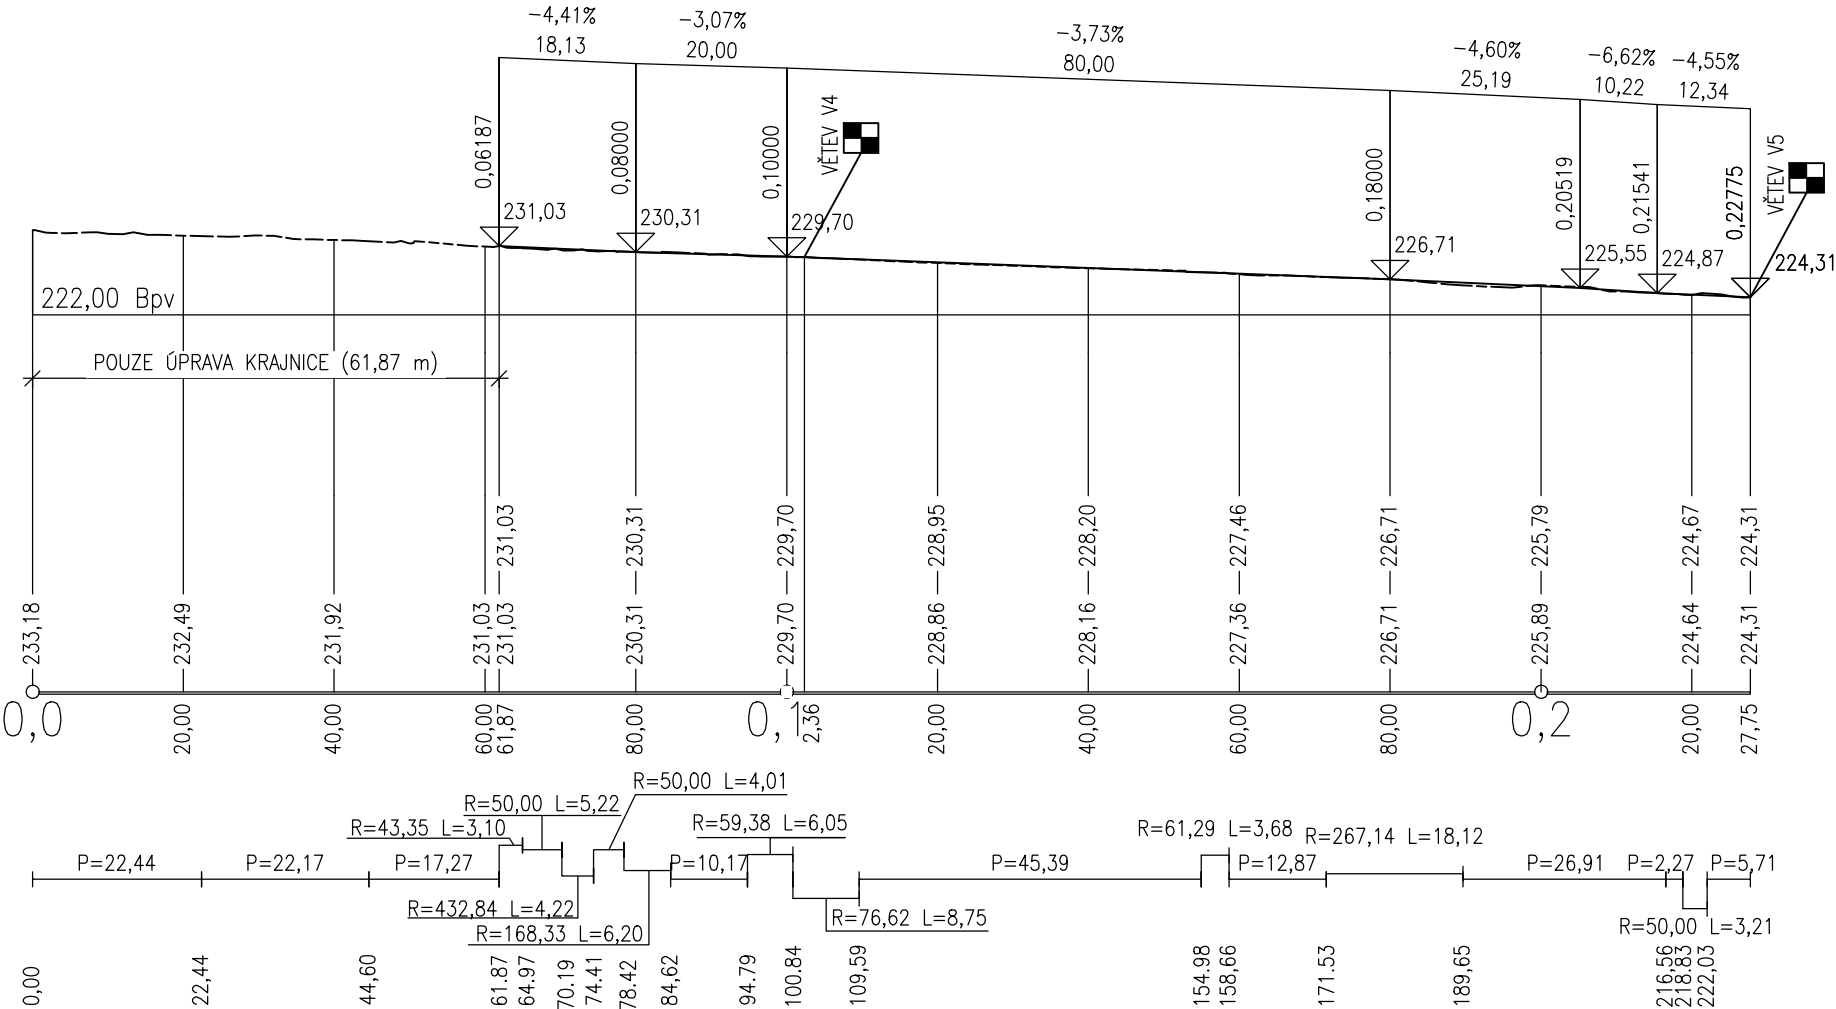

GENERÁLNÍ ZPRACOVATEL:		TIMAO s.r.o. TECHNICKÁ INFRASTRUKTURA MĚST A OBCÍ Pod Beránkou 2465/7, 160 00 Praha 6 - Dejvice	tel: 734 844 007 www.timao.cz	E-MAIL: info@timao.cz IDDS: epzvwqw IČO: 050 89 425 DIČ: CZ 050 89 425
------------------------	---	--	----------------------------------	---

OBJEDNATEL:	 Město Kolín Karlovo náměstí 78, 280 12 Kolín I	SMLOUVA: S220425 ZE DNE: 27. 05. 2022
-------------	---	--

NÁZEV AKCE:	Zpevnění stávajících komunikací v lokalitě U Vodárny, Kolín - 1. etapa	HIP: Ing. Karel Kříž, Ph.D. ID AKCE: 220516 DATUM: 08/2024 REVIZE: 000-24-08-21 STUPEŇ: DPS KÓD K. Ú.: 668150
MÍSTO STAVBY:	Kolín	KATASTR: Kolín

ZODPOVĚDNÝ PROJEKTANT:	Ing. Karel Kříž, Ph.D.	VYPRACOVALI: Ing. Iveta Pelánová Ing. Karel Kříž, Ph.D.	MĚŘÍTKO: 1:1000/1000 POČET A4: 2x A4
ČÁST:	D.1.1 - Architektonicko-stavební řešení		
NÁZEV DOKUMENTU:	PODÉLNÝ PROFIL VĚTVY V2		
			OZNAČENÍ DOKUMENTU:
			D.1.1
			b
			-

Veškeré části tohoto dokumentu (není-li na nich uvedeno jinak) jsou duševním vlastnictvím společnosti TIMAO s.r.o. a objednatelem smí být využívány jen pro účely dané smlouvou či objednávkou. Jiné využití, kopírování a poskytování dalším osobám je možné pouze s výslovným souhlasem společnosti TIMAO s.r.o.