




ŘEZ 4-4'
větev V5

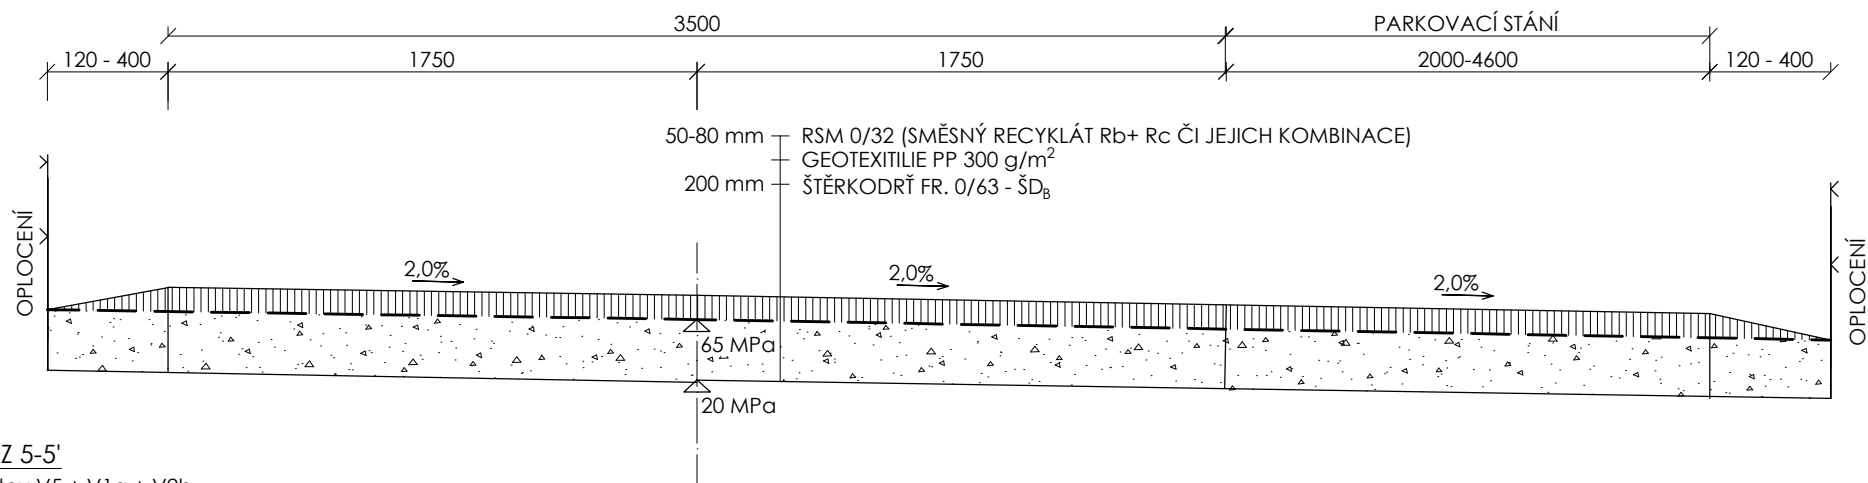

ŘEZ 5-5'
větev V5 + V1a + V2b

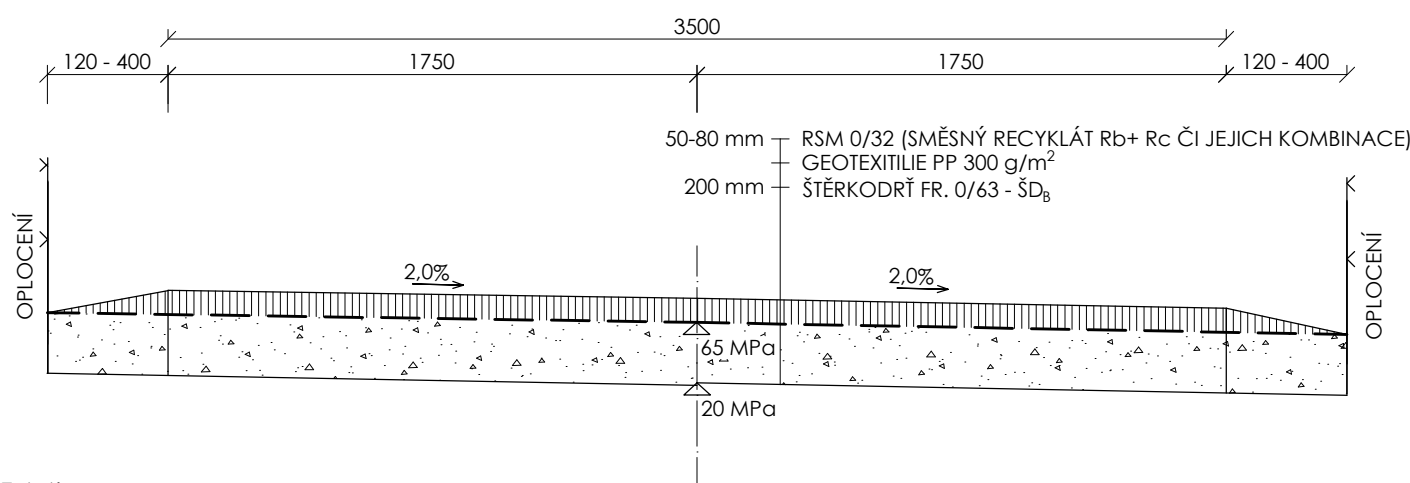

ŘEZ 6-6'
větev V2b

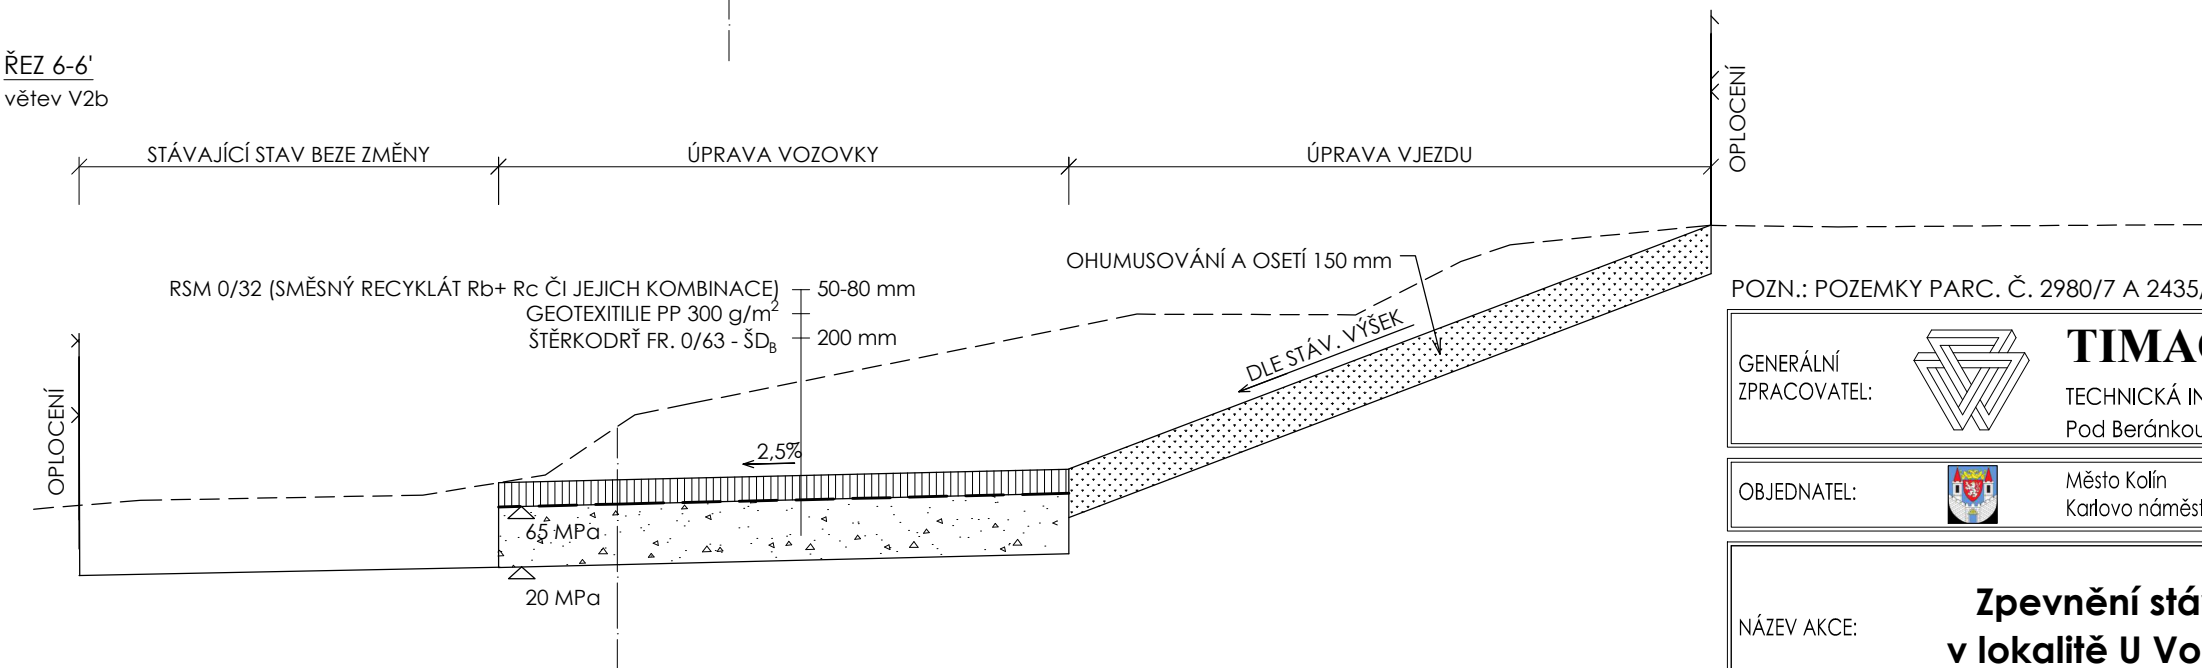

POZN.: POZEMKY PARC. Č. 2980/7 A 2435/44 NEBUDOU STAVBOU DOTČENY

GENERÁLNÍ ZPRACOVATEL:		TIMAO s.r.o. TECHNICKÁ INFRASTRUKTURA MĚST A OBCÍ Pod Beránkou 2465/7, 160 00 Praha 6 - Dejvice	tel: 734 844 007	E-MAIL: info@timao.cz
			www.timao.cz	IDDS: epzvwqw
				IČO: 050 89 425
				DIČ: CZ 050 89 425

OBJEDNATEL:		Město Kolín Karlovo náměstí 78, 280 12 Kolín I	SMLOUVA: S220425
			ZE DNE: 27. 05. 2022

NÁZEV AKCE:	Zpevnění stávajících komunikací v lokalitě U Vodárny, Kolín - 1. etapa			HIP: Ing. Karel Kříž, Ph.D.
				ID AKCE: 220516
				DATUM: 08/2024
				REVIZE: 000-24-08-21
				STUPEŇ: DPS
MÍSTO STAVBY:	Kolín	KATASTR:	Kolín	KÓD K. Ú.: 668150

ZODPOVĚDNÝ PROJEKTANT:	Ing. Karel Kříž, Ph.D.	VYPRACOVALI:	Ing. Iveta Pelánová Ing. Karel Kříž, Ph.D.	MĚŘÍTKO:	1:25
				POČET A4:	2x A4
ČÁST:	D.1.1 - Architektonicko-stavební řešení			OZNAČENÍ DOKUMENTU: <div>D.1.4</div> <div>b</div> <div>-</div>	
NÁZEV DOKUMENTU:	VZOROVÉ PŘÍČNÉ ŘEZY 4-6				

Veškeré části tohoto dokumentu (není-li na nich uvedeno jinak) jsou duševním vlastnictvím společnosti TIMAO s.r.o. a objednatelem smí být využívány jen pro účely dané smlouvou či objednávkou. Jiné využití, kopírování a poskytování dalším osobám je možné pouze s výslovným souhlasem společnosti TIMAO s.r.o.