




ŘEZ 1-1'  
větev V2c

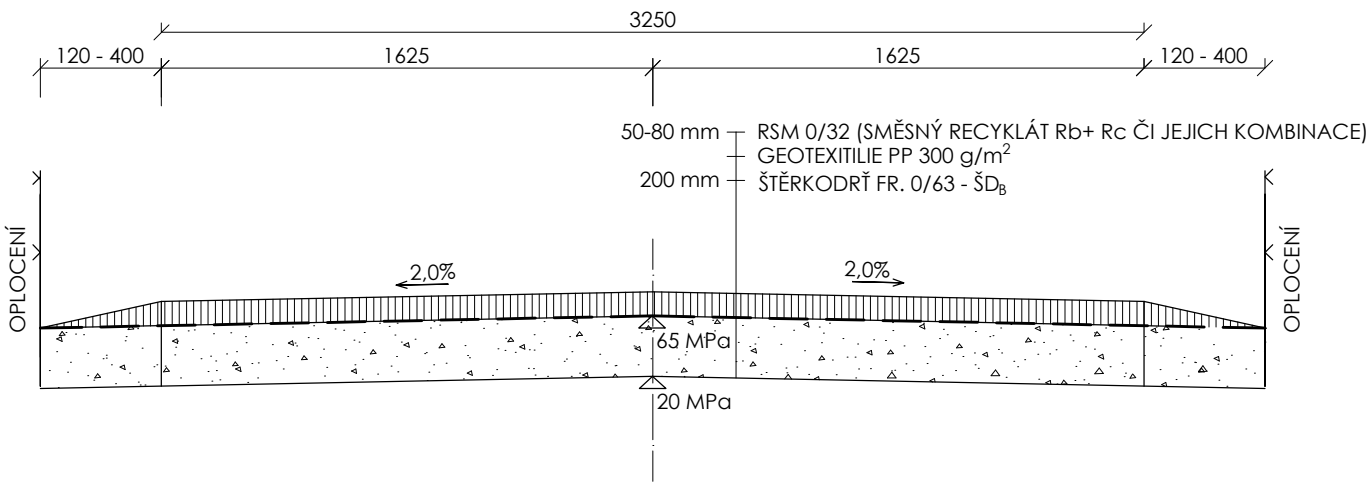


ŘEZ 2-2'  
větev V4

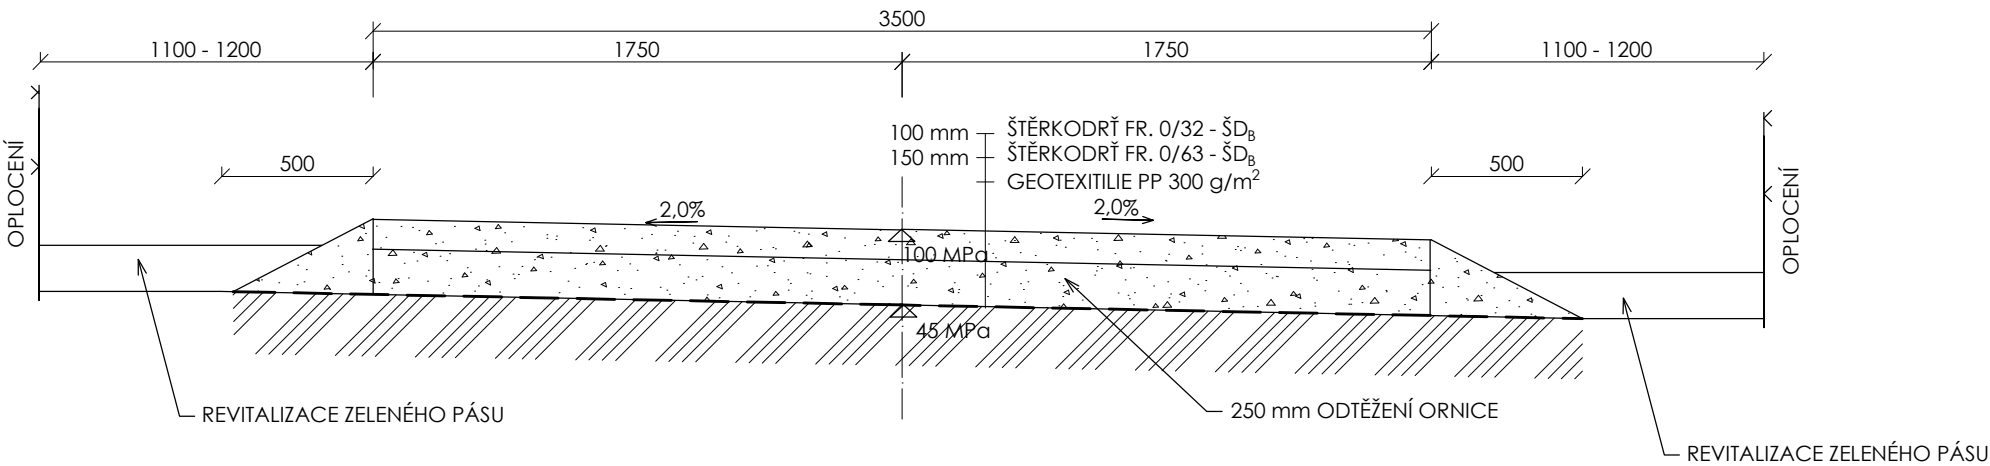

ŘEZ 3-3'  
větev V1b+V1c

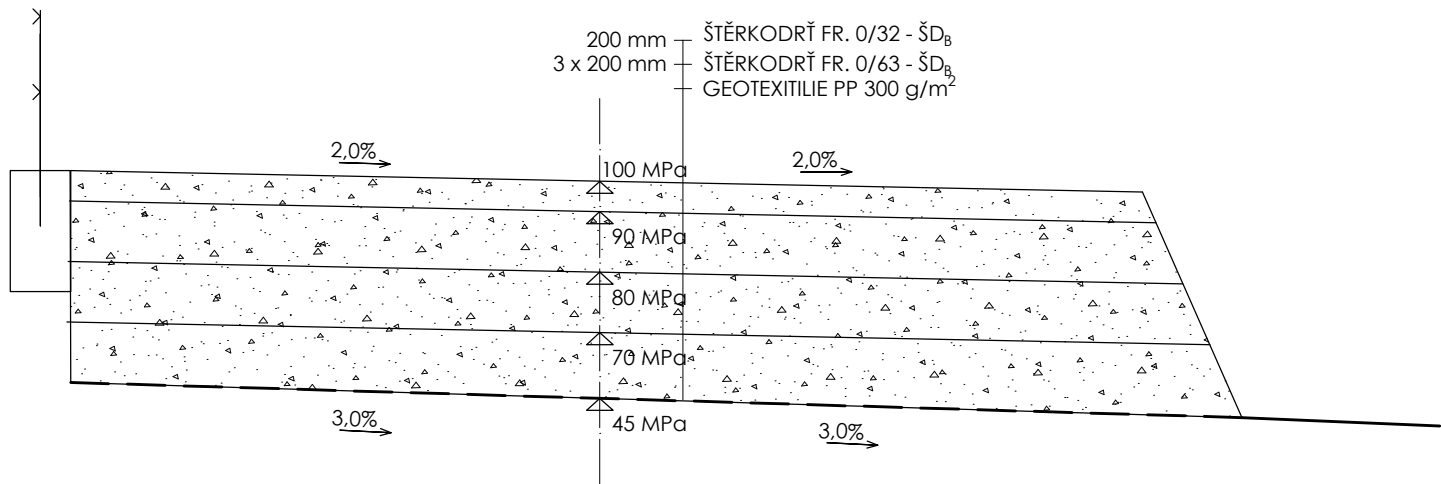

POZN.: POZEMKY PARC. Č. 2980/7 A 2435/44 NEBUDOU STAVBOU DOTČENY

GENERÁLNÍ ZPRACOVATEL:		<b>TIMAO s.r.o.</b> TECHNICKÁ INFRASTRUKTURA MĚST A OBCÍ Pod Beránkou 2465/7, 160 00 Praha 6 - Dejvice	tel: 734 844 007 www.timao.cz	E-MAIL:	info@timao.cz
				IDDS:	epzvwqw
				IČO:	050 89 425
				DIČ:	CZ 050 89 425

OBJEDNATEL:		Město Kolín Karlovo náměstí 78, 280 12 Kolín I	SMLOUVA:	S220425
			ZE DNE:	27. 05. 2022

NÁZEV AKCE:	<b>Zpevnění stávajících komunikací v lokalitě U Vodárny, Kolín - 1. etapa</b>	HIP:	Ing. Karel Kříž, Ph.D.
		ID AKCE:	220516
MÍSTO STAVBY:	Kolín	DATUM:	08/2024
		REVIZE:	000-24-08-21
KATASTR:	Kolín	STUPEŇ:	DPS
		KÓD K. Ú.:	668150

ZODPOVĚDNÝ PROJEKTANT:	Ing. Karel Kříž, Ph.D.	VYPRACOVALI:	Ing. Iveta Pelánová Ing. Karel Kříž, Ph.D.	MĚŘÍTKO:	1:25
				POČET A4:	2x A4
ČÁST:	D.1.1 - Architektonicko-stavební řešení			OZNAČENÍ DOKUMENTU:  <div>D.1.4</div> <div>a</div> <div>-</div>	
NÁZEV DOKUMENTU:	VZOROVÉ PŘÍČNÉ ŘEZY 1-3				

Veškeré části tohoto dokumentu (není-li na nich uvedeno jinak) jsou duševním vlastnictvím společnosti TIMAO s.r.o. a objednatelem smí být využívány jen pro účely dané smlouvou či objednávkou. Jiné využití, kopírování a poskytování dalším osobám je možné pouze s výslovným souhlasem společnosti TIMAO s.r.o.