


Podrobný podélný profil: V5 M 1:1000/1000
Rozsah: km 0,00000 – km 0,21915

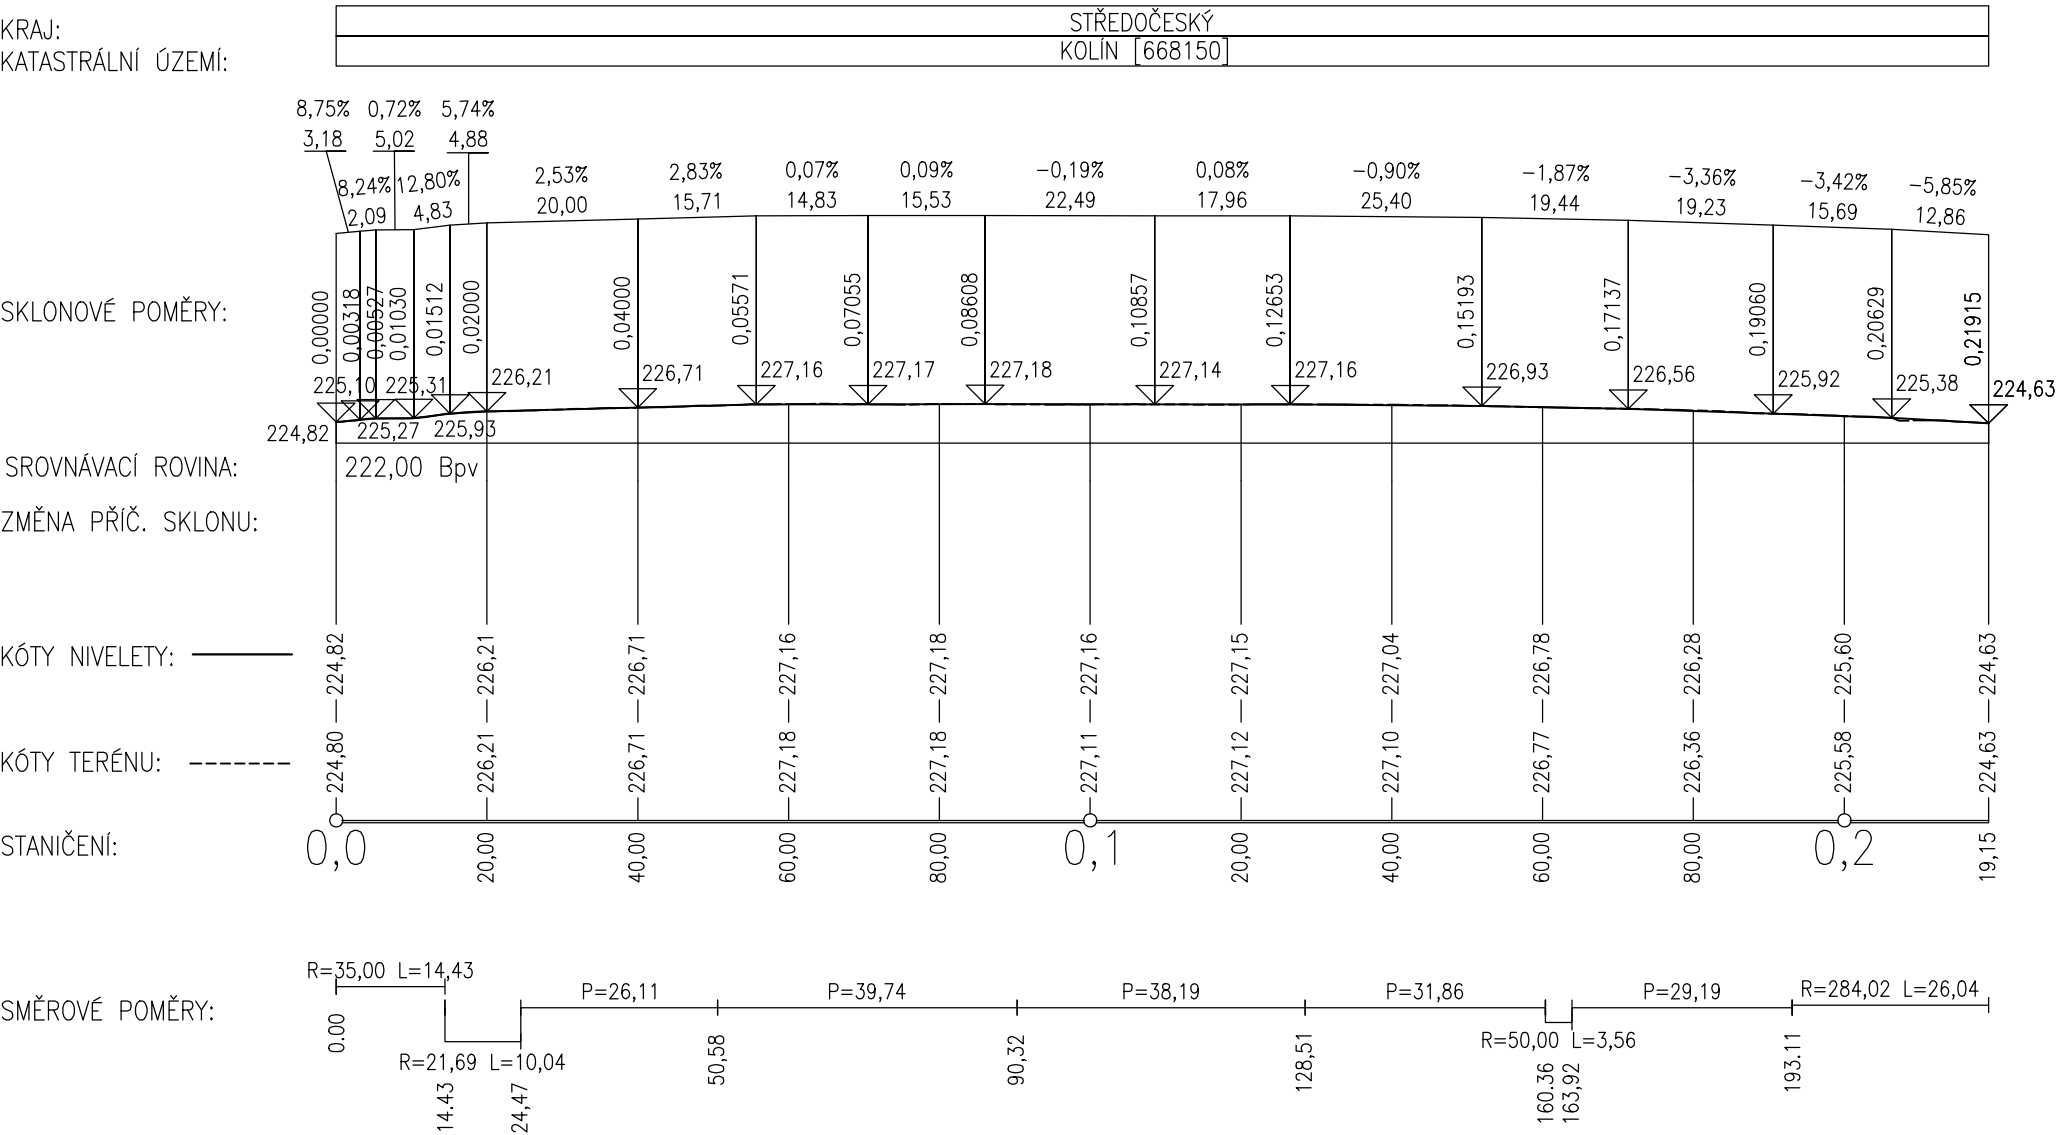

GENERÁLNÍ ZPRACOVATEL:		TIMAO s.r.o. TECHNICKÁ INFRASTRUKTURA MĚST A OBCÍ Pod Beránkou 2465/7, 160 00 Praha 6 - Dejvice	tel: 734 844 007	E-MAIL: info@timao.cz
			www.timao.cz	IDDS: epzvwqw
				IČO: 050 89 425
				DIČ: CZ 050 89 425
OBJEDNATEL:		Město Kolín Karlovo náměstí 78, 280 12 Kolín I	SMLOUVA: S220425	
			ZE DNE: 27. 05. 2022	
NÁZEV AKCE:	Zpevnění stávajících komunikací v lokalitě U Vodárny, Kolín - 1. etapa			HIP: Ing. Karel Kříž, Ph.D.
				ID AKCE: 220516
				DATUM: 08/2024
				REVIZE: 000-24-08-21
				STUPEŇ: DPS
MÍSTO STAVBY: Kolín	KATASTR: Kolín	KÓD K. Ú.: 668150		
ZODPOVĚDNÝ PROJEKTANT:	Ing. Karel Kříž, Ph.D.	VYPRACOVALI: Ing. Iveta Pelánová Ing. Karel Kříž, Ph.D.	MĚŘITKO: 1:1000/1000	POČET A4: 2x A4
ČÁST:	D.1.1 - Architektonicko-stavební řešení			OZNAČENÍ DOKUMENTU: D.1.1 d -
NÁZEV DOKUMENTU:	PODÉLNÝ PROFIL VĚTVY V5			

Veškeré části tohoto dokumentu (není-li na nich uvedeno jinak) jsou duševním vlastnictvím společnosti TIMAO s.r.o. a objednatelem smí být využívány jen pro účely dané smlouvou či objednávkou. Jiné využití, kopírování a poskytování dalším osobám je možné pouze s výslovným souhlasem společnosti TIMAO s.r.o.