

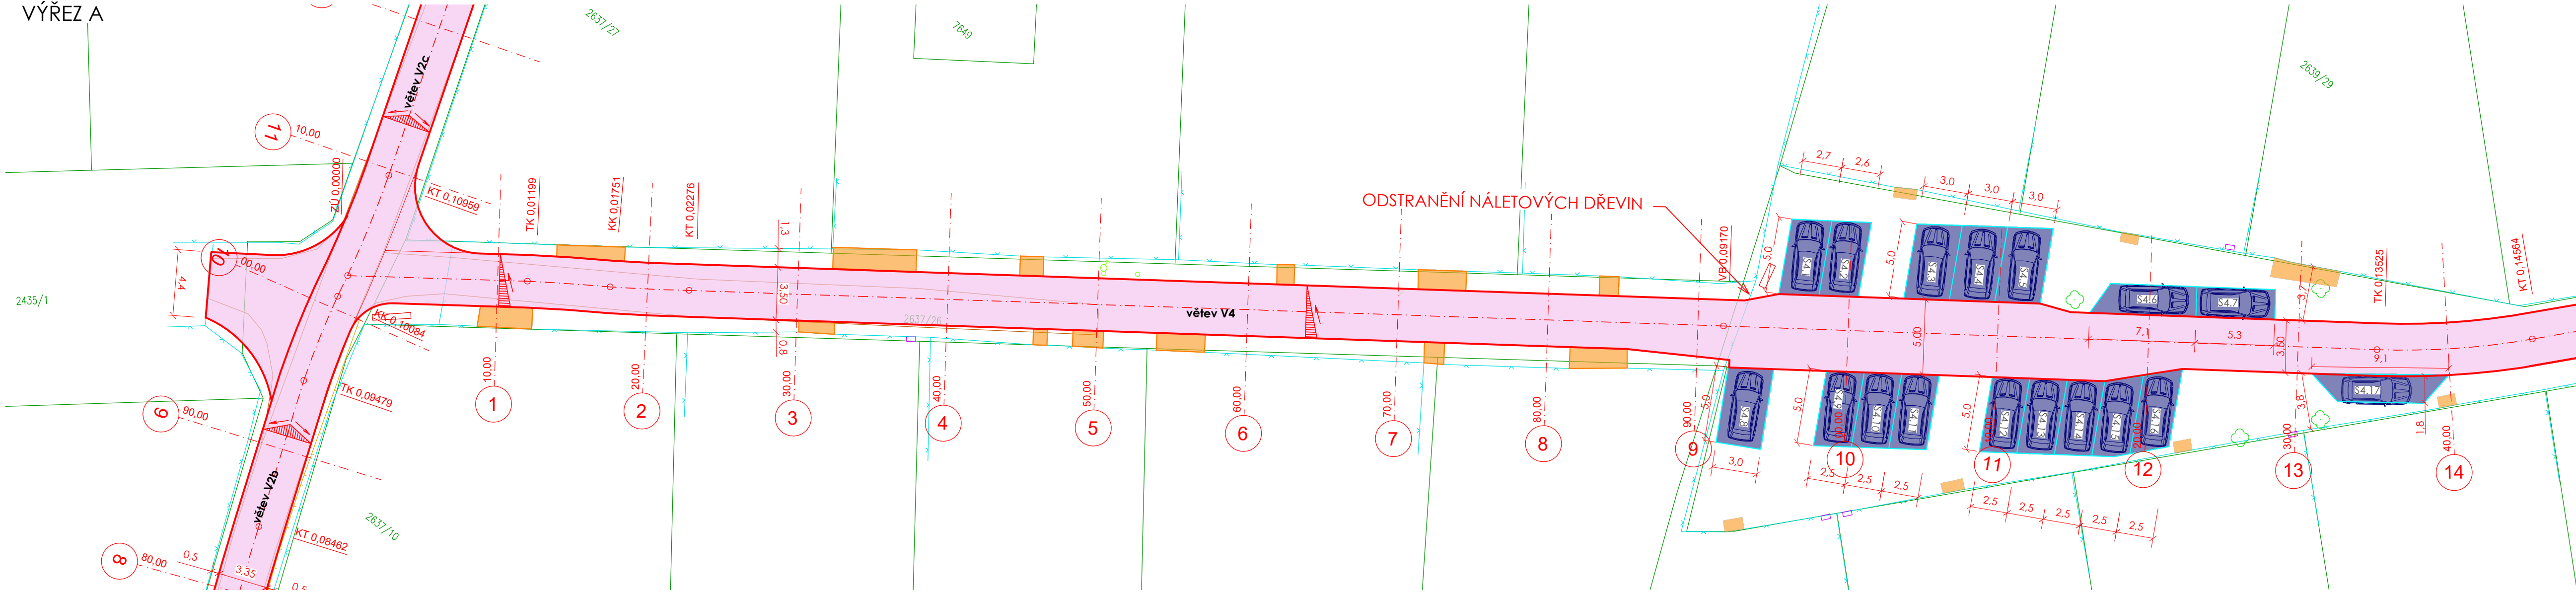


VÝŘEZ A

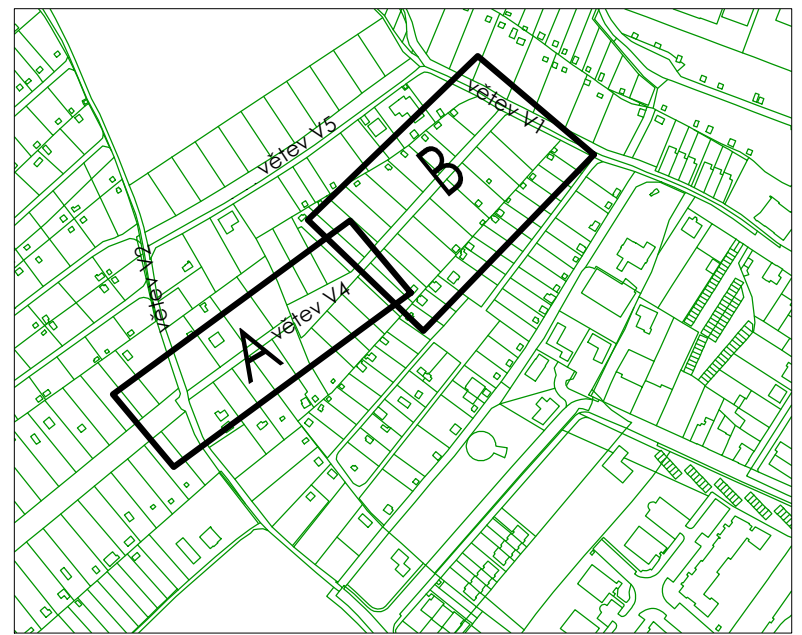

VÝŘEZ B

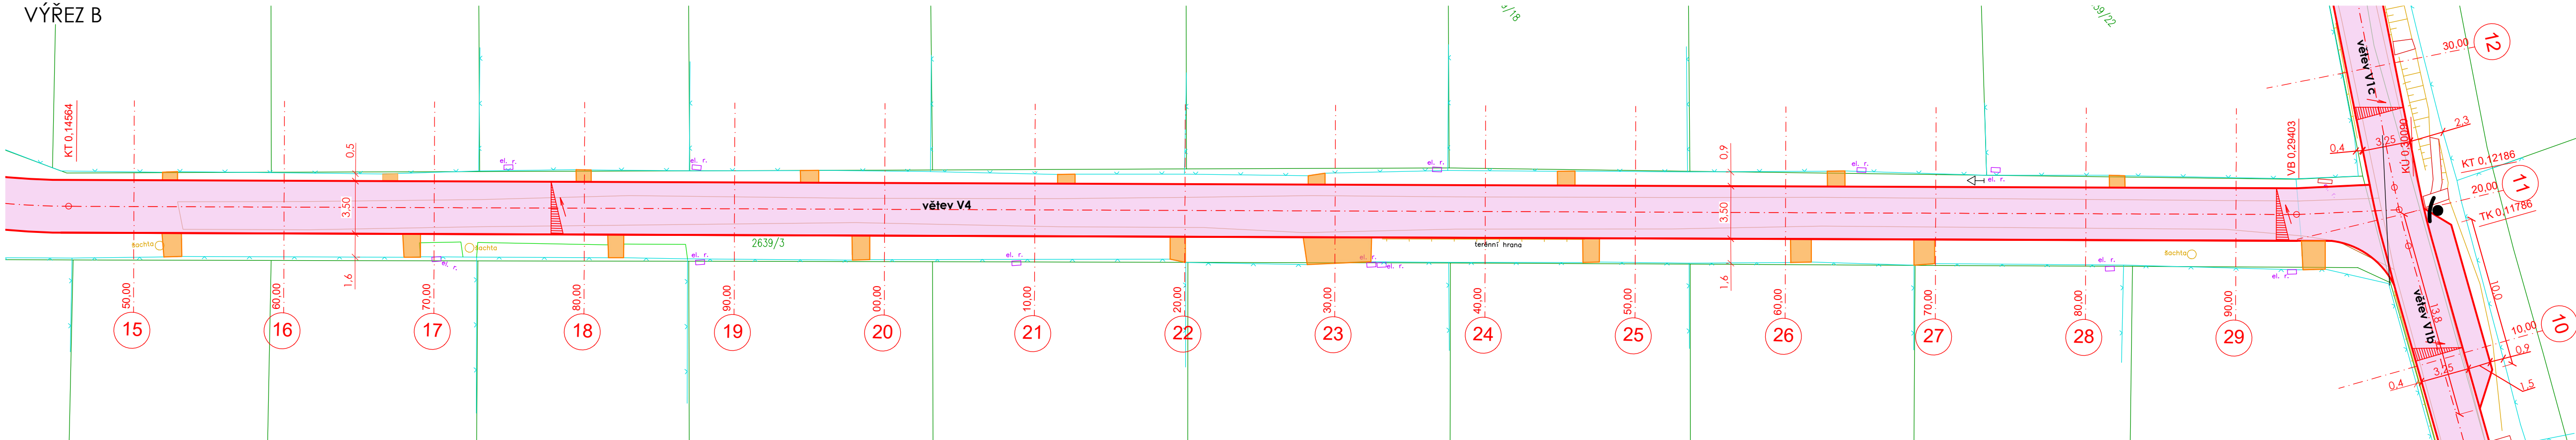

LEGENDA REKONSTRUKCE:

- VOZOVKA
- PARKOVACÍ STÁNÍ
- STÁVAJÍCÍ VJEZD (NENÍ SOUČÁSTÍ PD)

OSTATNÍ:

- PARCELNÍ HRANICE
- PARCELNÍ ČÍSLO

TERÉNNÍ ZAMĚŘENÍ:

- HRANICE KOMUNIKACE
- TERÉNNÍ HRANY
- BUDOVA / PLOT
- ELEKTROPILÍŘ
- DOPRAVNÍ ZNAČENÍ
- HYDRANT
- ŠOUPĚ
- KEŘ / STROM

GENERÁLNÍ ZPRACOVATEL:		TIMAO s.r.o. TECHNICKÁ INFRASTRUKTURA MĚST A OBCÍ Pod Beránkou 2465/7, 160 00 Praha 6 - Dejvice	tel: 734 844 007 www.timao.cz	E-MAIL: info@timao.cz	
				IDDS: epzvwqw	IČO: 050 89 425
				DIČ: CZ 050 89 425	
OBJEDNATEL:		Město Kolín Karlovo náměstí 78, 280 12 Kolín I	SMLOUVA: S220425		
			ZE DNE: 27. 05. 2022		
NÁZEV AKCE: Zpevnění stávajících komunikací v lokalitě U Vodárny, Kolín - 1. etapa				HIP: Ing. Karel Kříž, Ph.D.	
				ID AKCE: 220516	
				DATUM: 08/2024	
				REVIZE: 000-24-08-21	
				STUPEŇ: DPS	
MÍSTO STAVBY: Kolín	KATASTR: Kolín		KÓD K. Ú.: 668150		
ZODPOVĚDNÝ PROJEKTANT:	Ing. Karel Kříž, Ph.D.	VYPRACOVALI:	Ing. Iveta Pelánová Ing. Karel Kříž, Ph.D.		MĚŘITKO: 1:500
					POČET A4: 5x A4
ČÁST:	D.1.1 - Architektonicko-stavební řešení				OZNAČENÍ DOKUMENTU: <div><div>D.1.2</div><div>C</div><div>-</div></div>
NÁZEV DOKUMENTU:	SITUACE VĚTV V4				

Všechny části tohoto dokumentu (není-li na nich uvedeno jinak) jsou duševním vlastnictvím společnosti TIMAO s.r.o. a objednatelem smí být využívány jen pro účely dané smlouvou či objednávkou. Jiné využití, kopírování a poskytování dalším osobám je možné pouze s výslovným souhlasem společnosti TIMAO s.r.o.