


ULICE U JATEK

| | |
|---------------------|--------------------------------|
| KATASTRÁLNÍ ÚZEMÍ: | KOLÍN |
| DRUH POVRCHU ÚZEMÍ: | KOMUNIKACE - ASFALTOVÁ VOZOVKA |

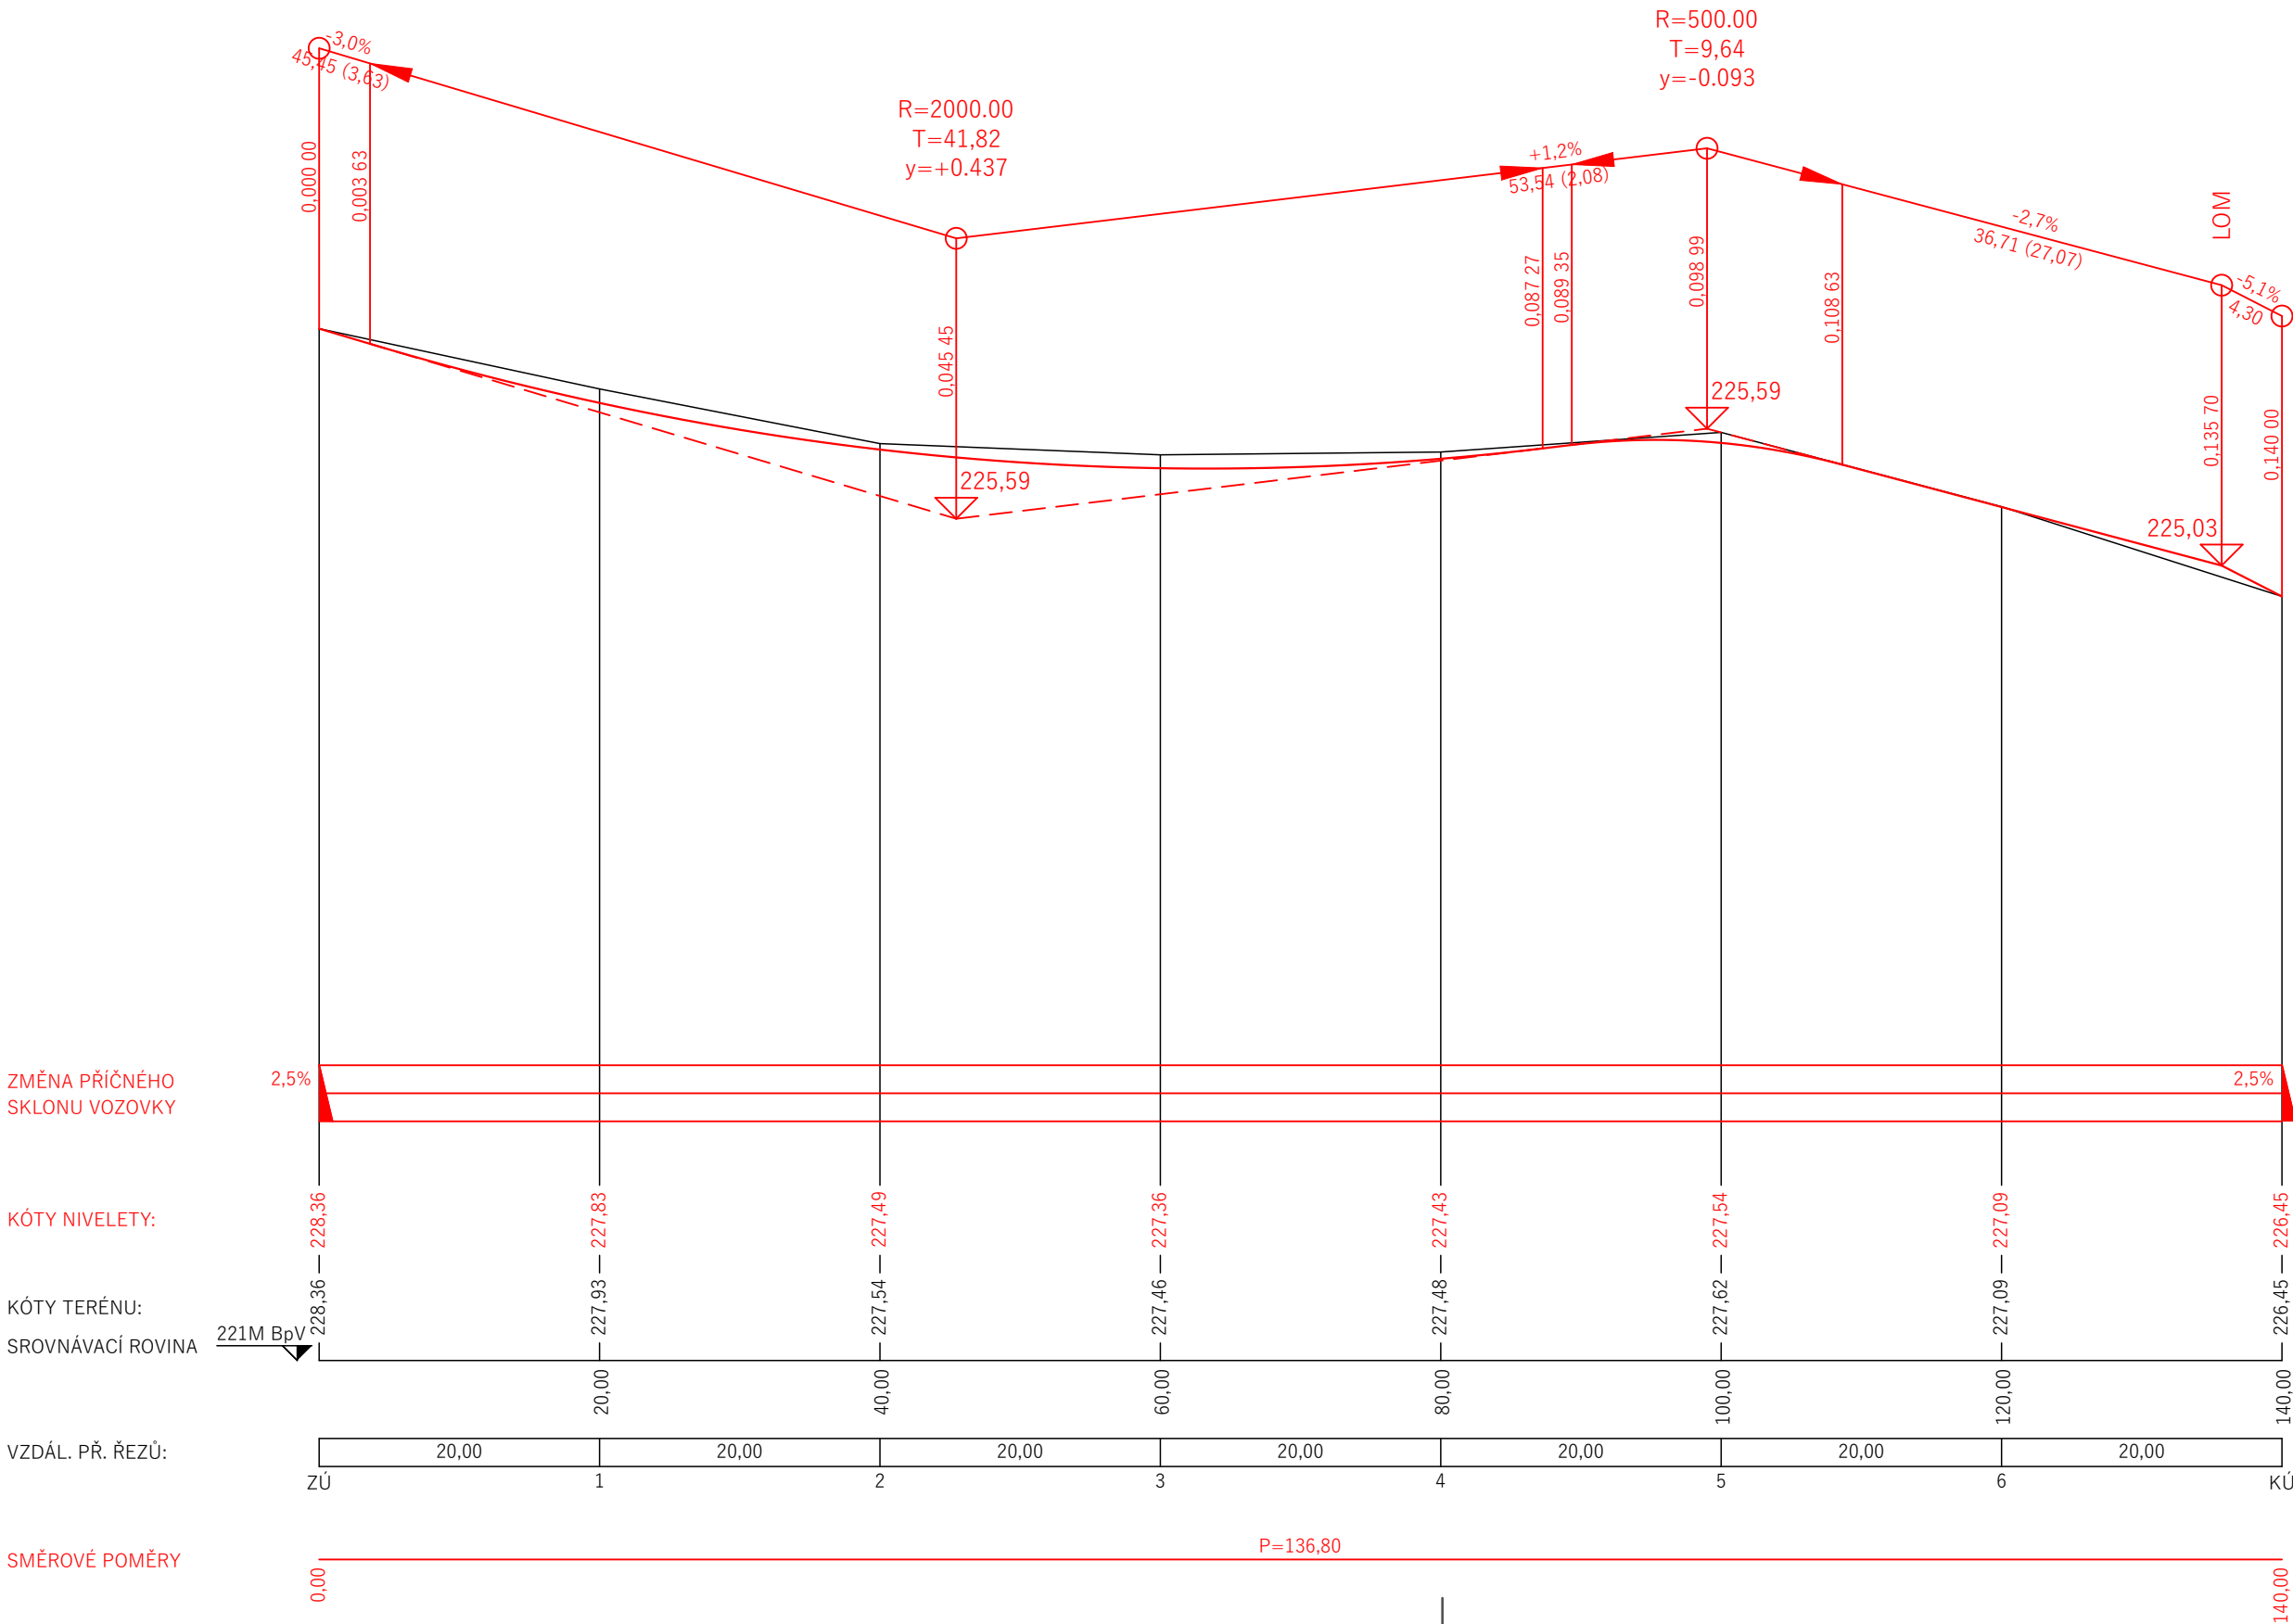

| | | | | |
|--|--------------------------|---|------------------------------|--|
| <div><div>DI PROJEKT</div><div>DI PROJEKT s.r.o. CHELČICKÉHO 686 533 51 PARDUBICE-ROSICE</div></div> | | HLAVNÍ PROJEKTANT: | JAN ZVÁRA, DiS. <i>JZ</i> | |
| | | ZODPOVĚDNÝ PROJEKTANT: | JAN ZVÁRA, DiS. <i>JZ</i> | |
| | | VYPRACOVAL: | JAN ZVÁRA, DiS. <i>JZ</i> | |
| | | TECHNICKÁ KONTROLA: | LUKÁŠ TRÁSÁK, DiS. <i>LT</i> | |
| | | INVESTOR: | MĚSTO KOLÍN | |
| | | OBEC: | KOLÍN | |
| | | KRAJ: | STŘEDOČESKÝ | |
| | | | | |
| STUPEŇ PD: | DÚSP,PDPS | AKCE: ZPRACOVÁNÍ PROJEKTOVÉ DOKUMENTACE - REKONSTRUKCE ULICE CIHLÁŘSKÁ A U JATEK, KOLÍN | | |
| Č. ZAKÁZKY: | 004/2024 | | | |
| DATUM: | 09/2024 | | | |
| FORMÁT: | 3x A4 | | | |
| MĚŘÍTKO: | 1:500/50 | PŘÍLOHA: PODÉLNÝ PROFIL - ULICE U JATEK | | |
| PARÉ: | Č. PŘÍLOHY: D.1.1.1.3.2. | | | |