# ZAHUŠTĚNÍ KALU-PŮDORYS SUTERÉNU

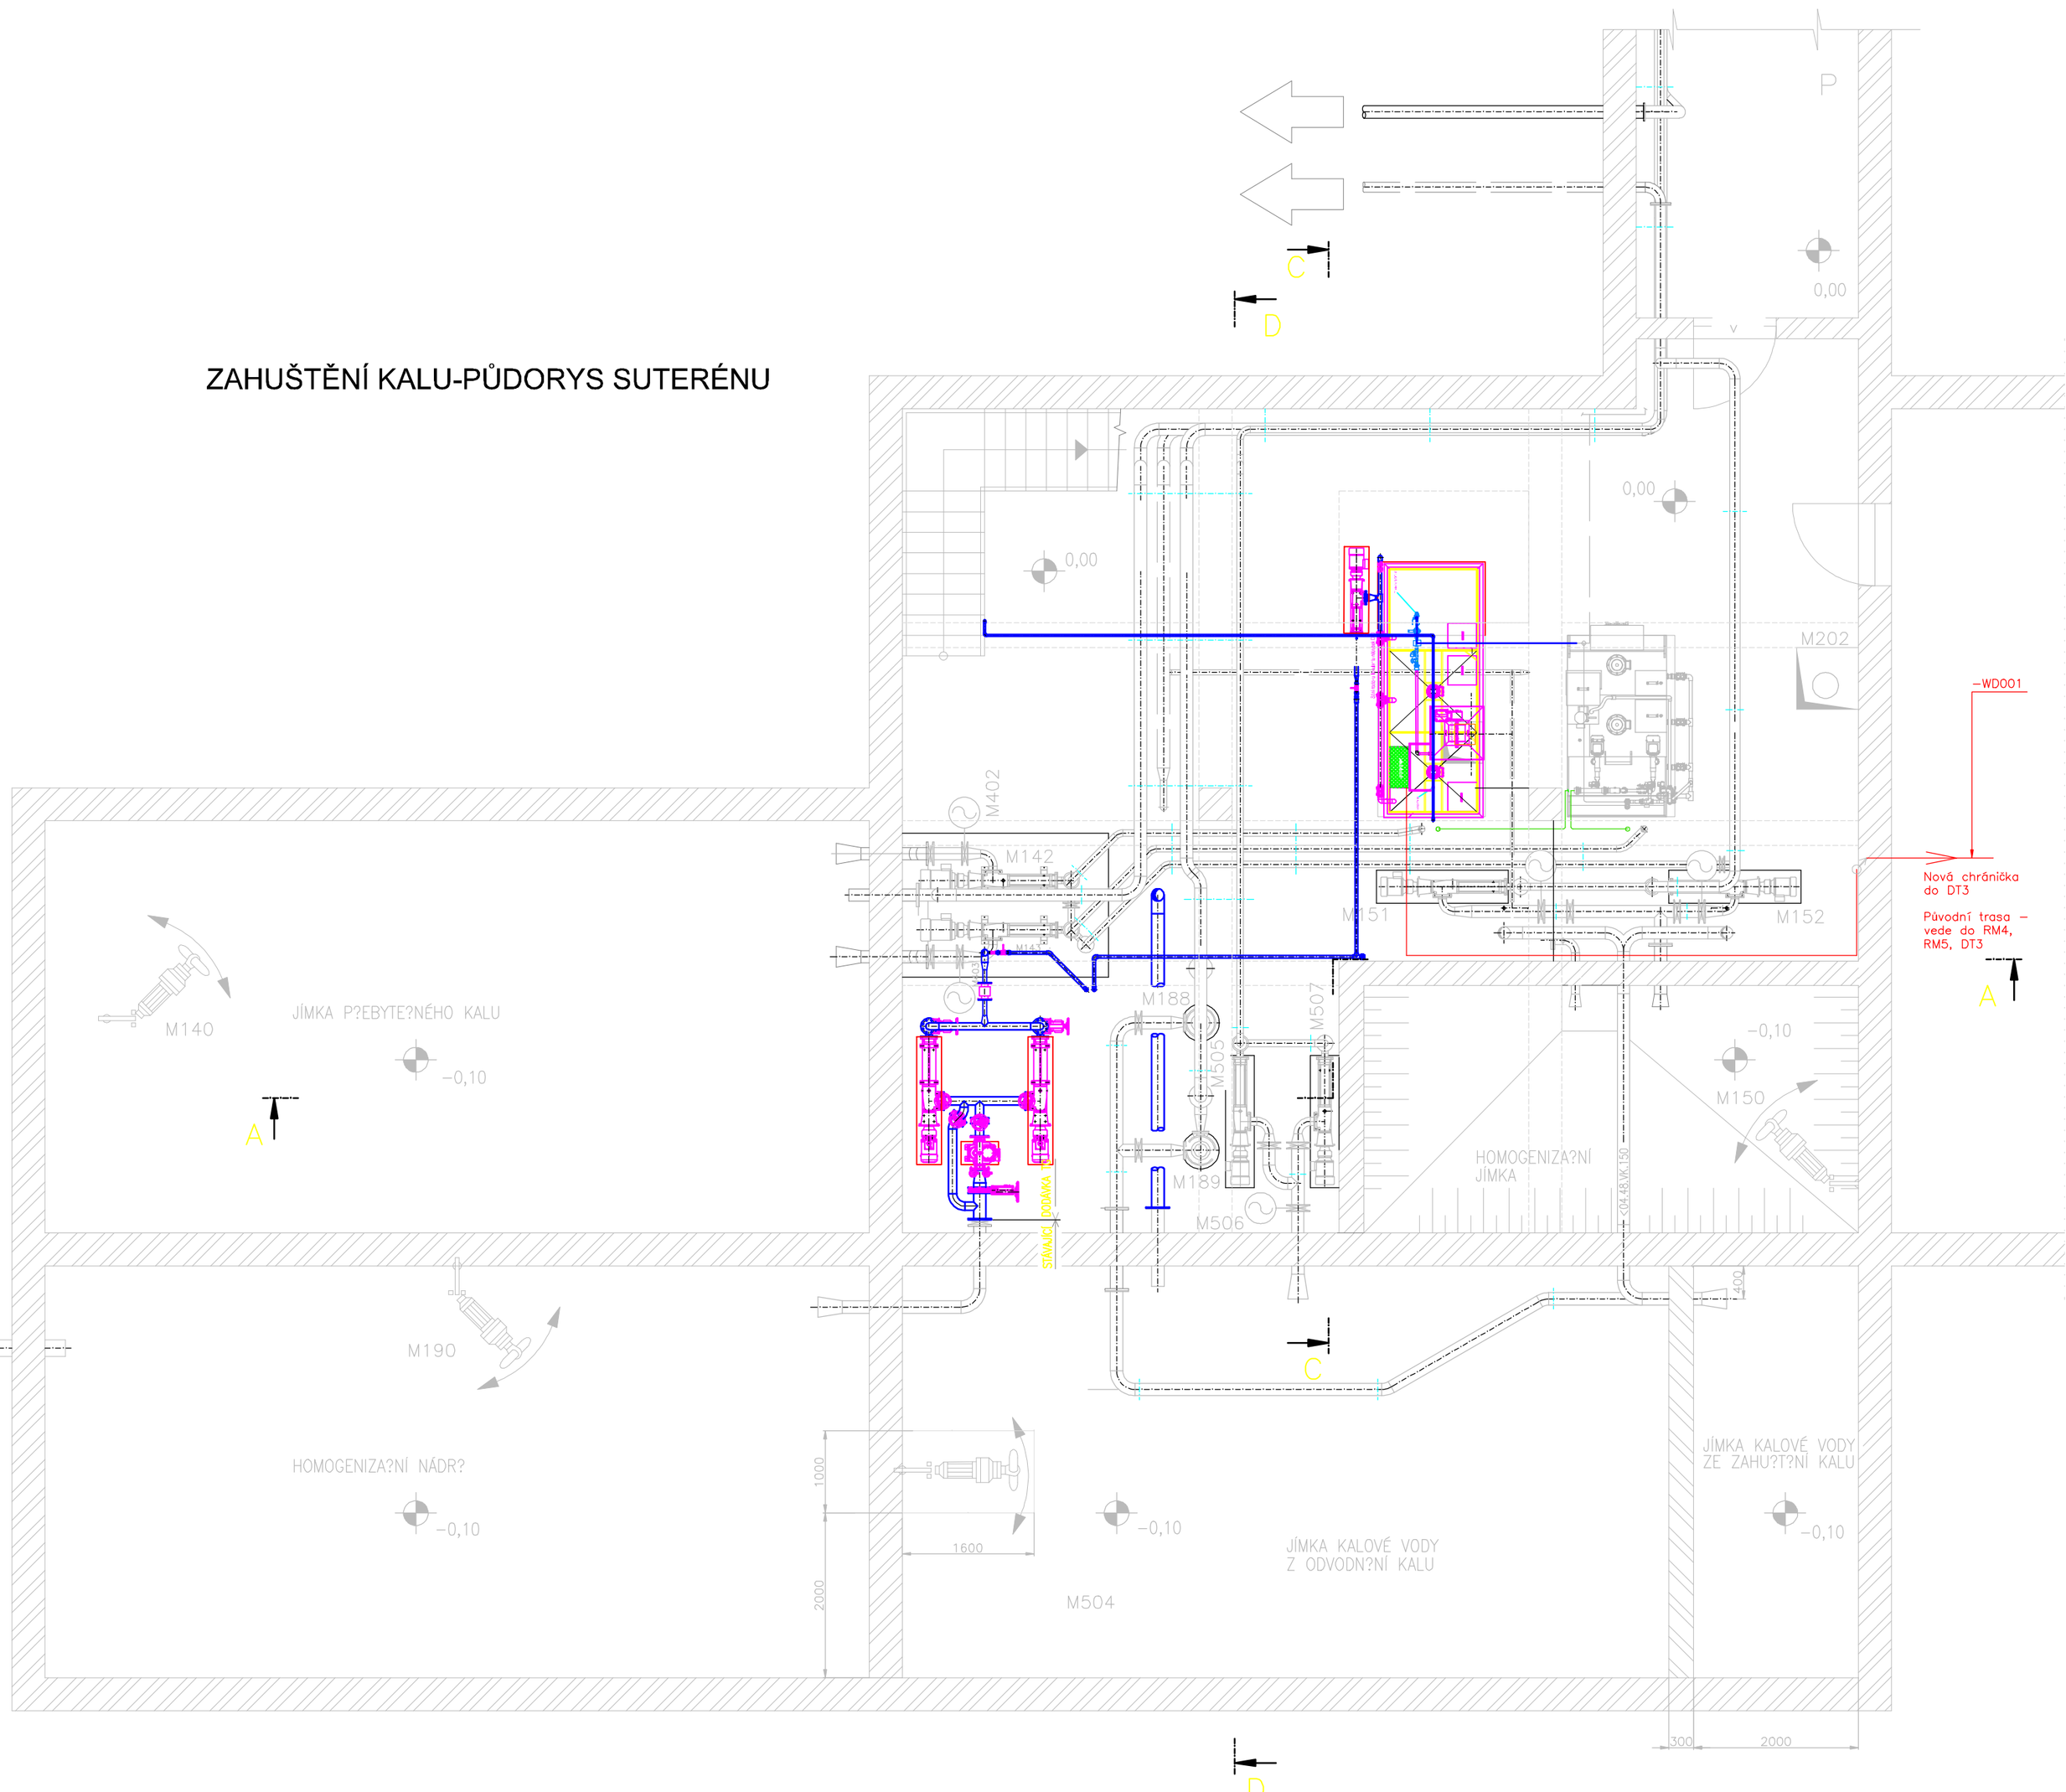


Tento dokument je duševním vlastnictvím firmy SPEL, a.s. a bez jejího souhlasu nesmí být kopírován a předáván třetím osobám!

| | | | | | | | | | | |
|---|---|---|---|---|---|---|---|---|---|---|
| C | | | | Datum: 6.12.2023 | Číslo zakázky: 23-045-R | SPEL, a.s. | Archivní soubor: D.2.2.8_kabelové trasy.dwg | Číslo výkresu zákazníka: | = | |
| B | | | | Vypracoval: R. Večeřa | | | Číslo výkresu: D.2.2.8 | | + | |
| A | | | | Schválil: Ing. Kolda | | | | Poznámka: | Název výkresu: Dispoziční výkres - kabelová trasa | List: 1 |
| | Změna | Datum | Jméno | Kontroloval: R. Večeřa | Nahrazeno: | Nahrazuje: | Převzato: | Název dokumentu: Dispoziční výkres | | Listů: 1 |