



PŮDORYS 1.NP

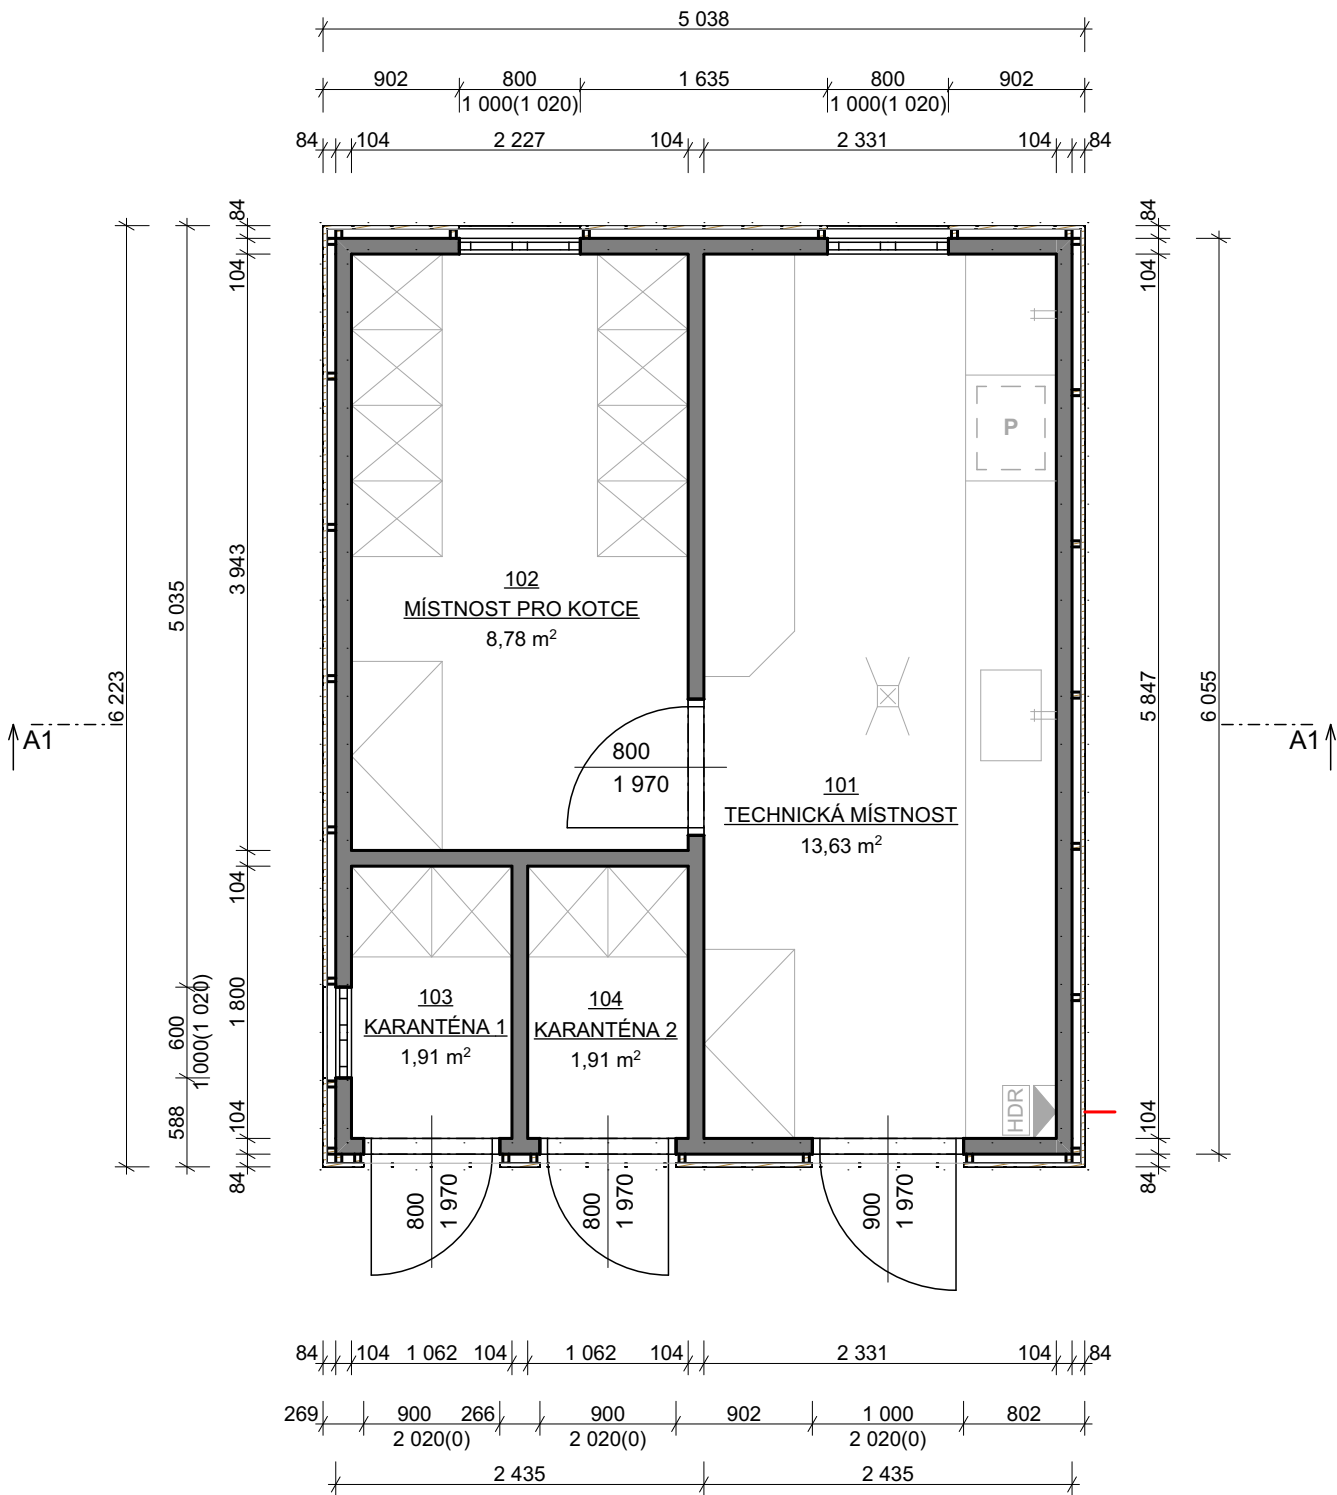

TABULKA MÍSTNOSTÍ 1.NP

OZN	NÁZEV MÍSTNOTI	PLOCHA (m2)
101	TECHNICKÁ MÍSTNOST	13,63
102	MÍSTNOST PRO KOTCE	8,78
103	KARANTÉNA 1	1,91
104	KARANTÉNA 2	1,91
		<b>26,23 m²</b>

- PODLAHOVÁ VPUŠŤ 120x120 mm UPROSTŘED TECHNICKÉ MÍSTNOSTI
- V TECHNICKÉ MÍSTNOSTI PŘÍPRAVA PRO PRAČKU, NAD PRAČKOU BOJLER
- OKNA OSAZENA KOVOVOU MŘÍŽÍ
- PODLAHOVÁ KRYTINA Z LINA, OMYVATELNÉ STĚNY
- KAŽDÁ MÍSTNOST OSAZENA ODTAHOVÝM VENTILÁTOREM PŘES STĚNU
- KOTCE 600x500x500 (DxŠxV), V MÍSTNOTI PRO KOTCE 8+8 KS (4+4 KOTCE VE DVOU PATRECH), V KAŽDE KARANTÉNE PO DVOU KOTCÍCH

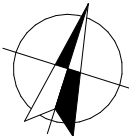

AUTORIZAČNÍ RAZÍTKO

VYPRACOVAL: Ing. Michal Pertlíček Falt Jiří	ZODP. PROJEKTANT: Ing. arch. Jaroslav Svěrek
INVESTOR: Město Kolín Karlovo náměstí 78, Kolín I, 280 02 Kolín	
VĚC: Útulek pro kočky Obec : Kolín , Kraj Středočeský parc. č. 496/2, 496/1, 494/1, kat. úz. Kolín [668150]	
STUPEŇ: ČÁST: VÝKRES:	POVOLENÍ ZÁMĚRU D.1.1.b - ARCHITEKTONICKÉ ŘEŠENÍ PŮDORYS 1.NP

FORMÁT	A3
DATUM	10 / 2024
MĚŘITKO	Č. VÝKRESU
1:50	D.1.1.b.1