


PUDORYS 4.NP-BOURÁNÍ  
1:75

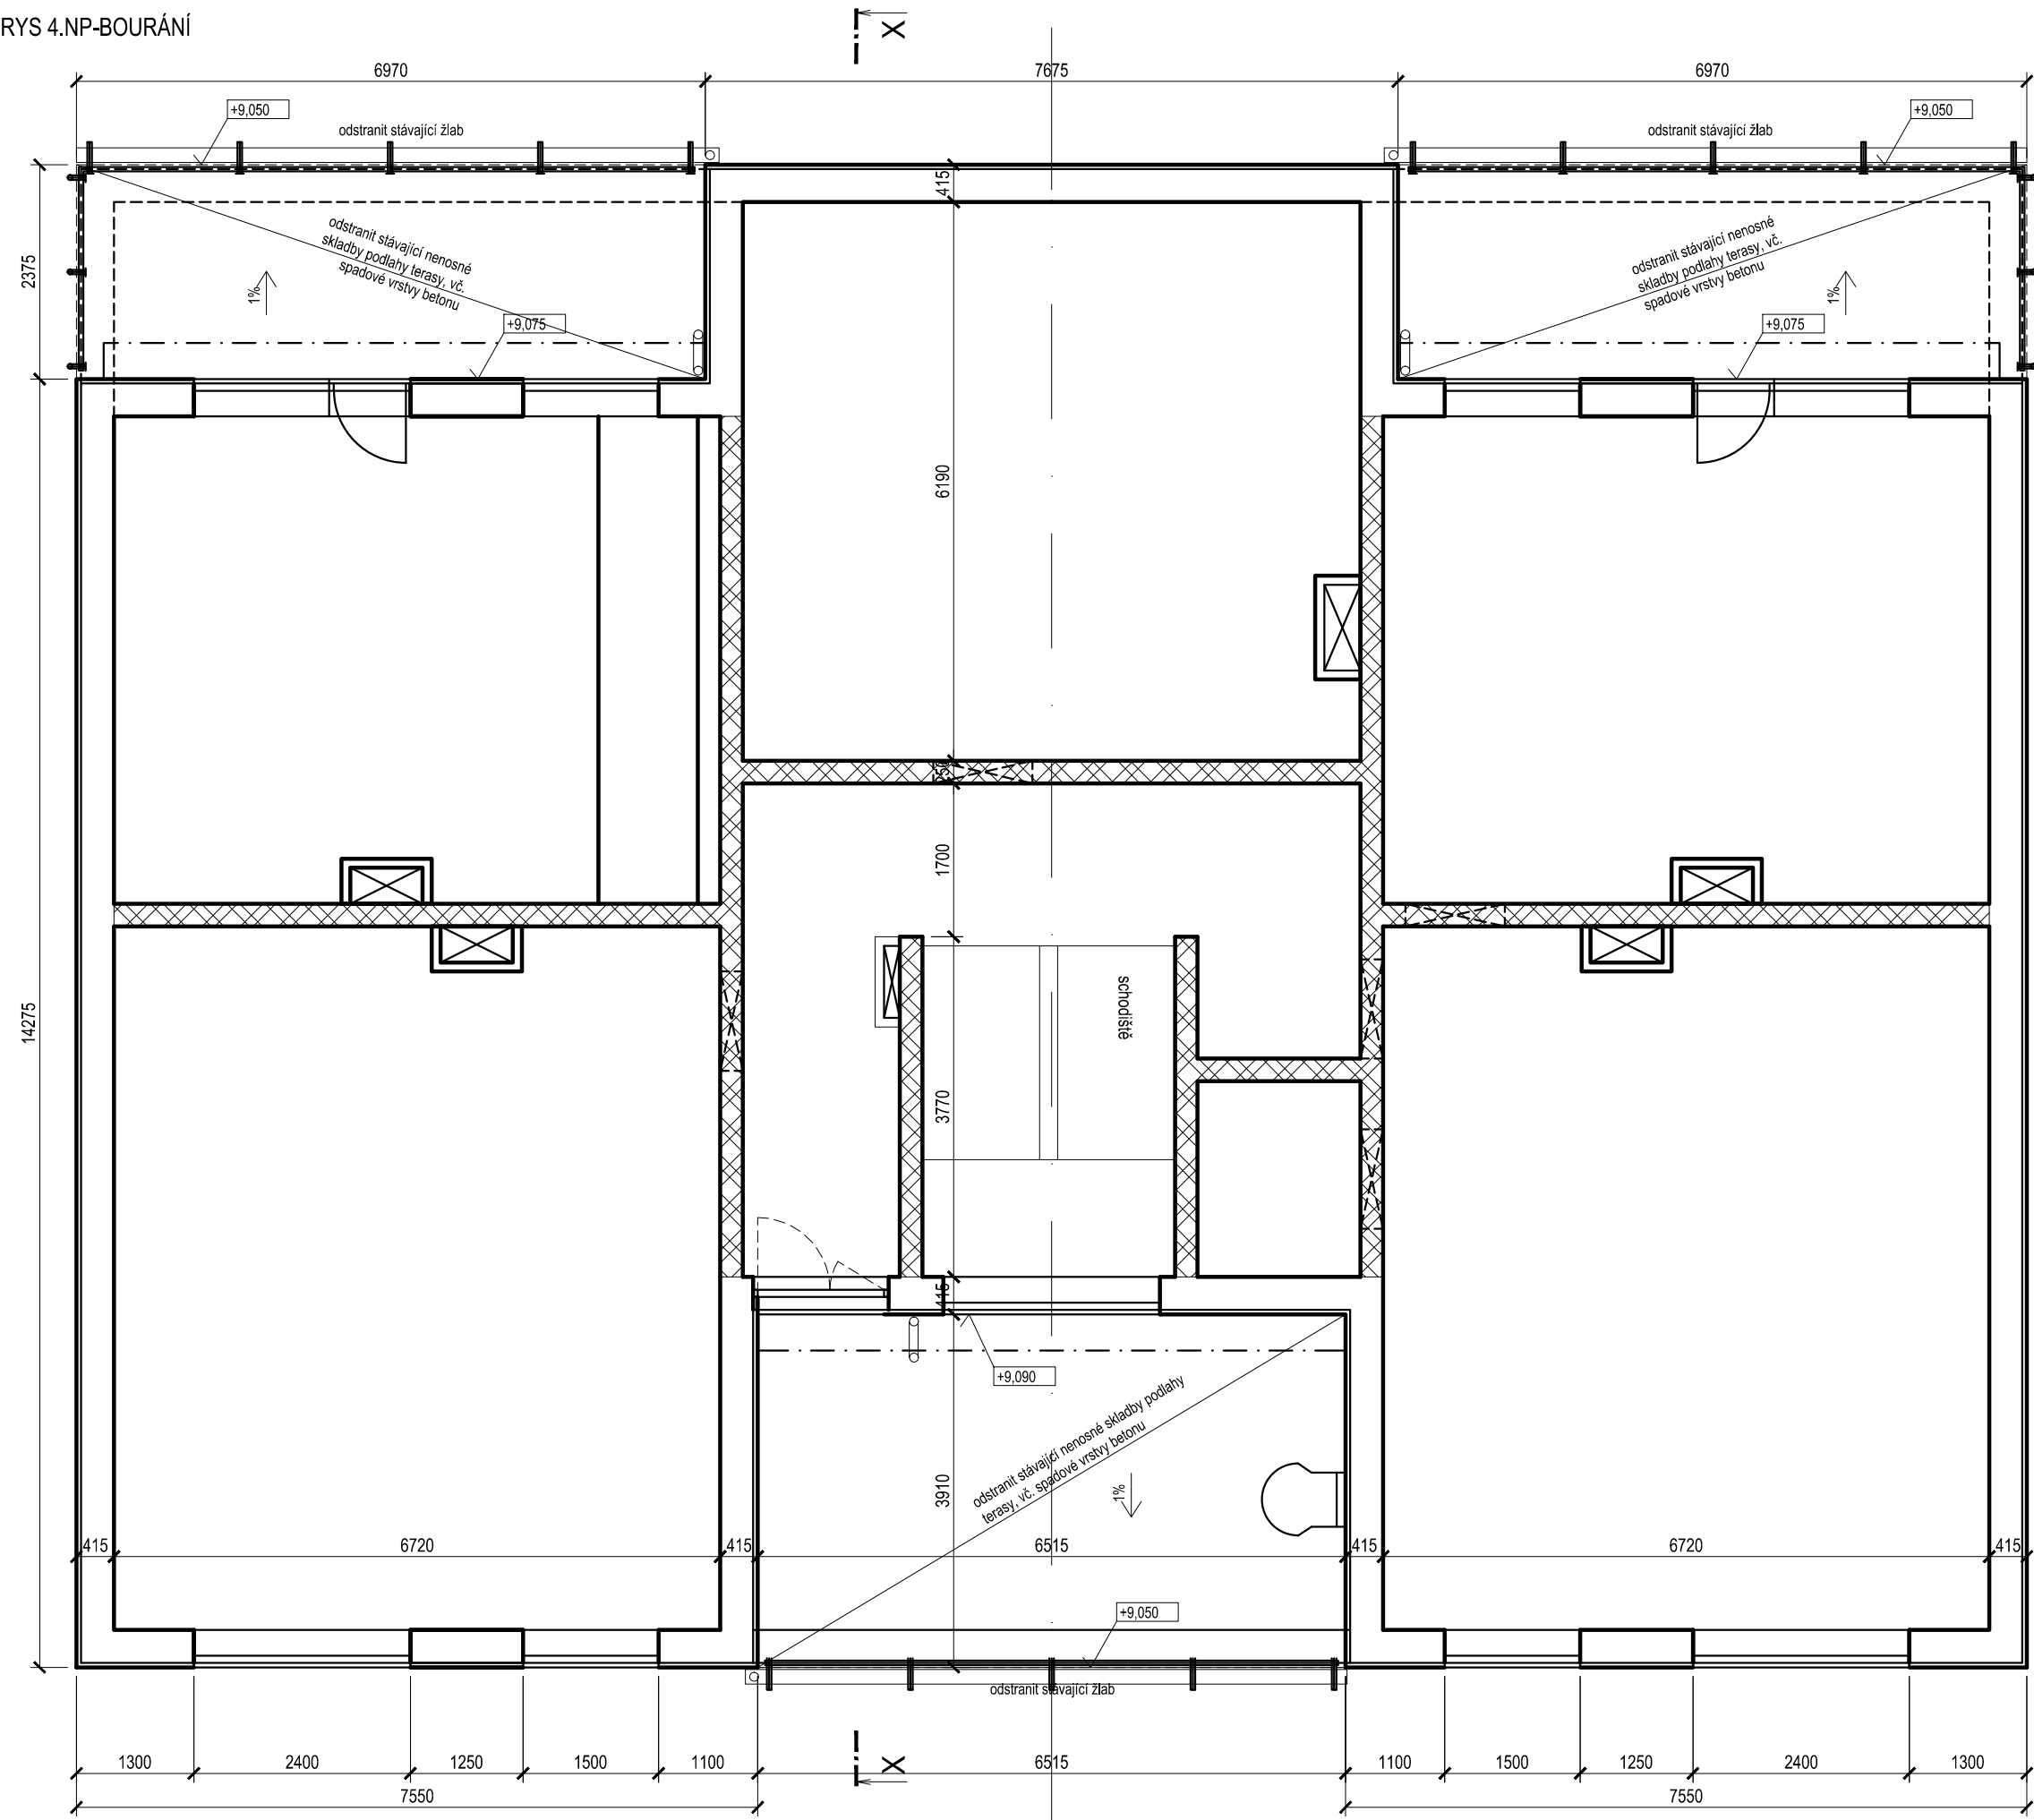

Předpokládaná stávající skladba teras:

Dlažba na terčích	20
vzduchova mezera	10
PVC hydroizolace v	-
tepelná izolace EPS ve spádu	100 mm
monolitický spádový beton	30-60 mm