



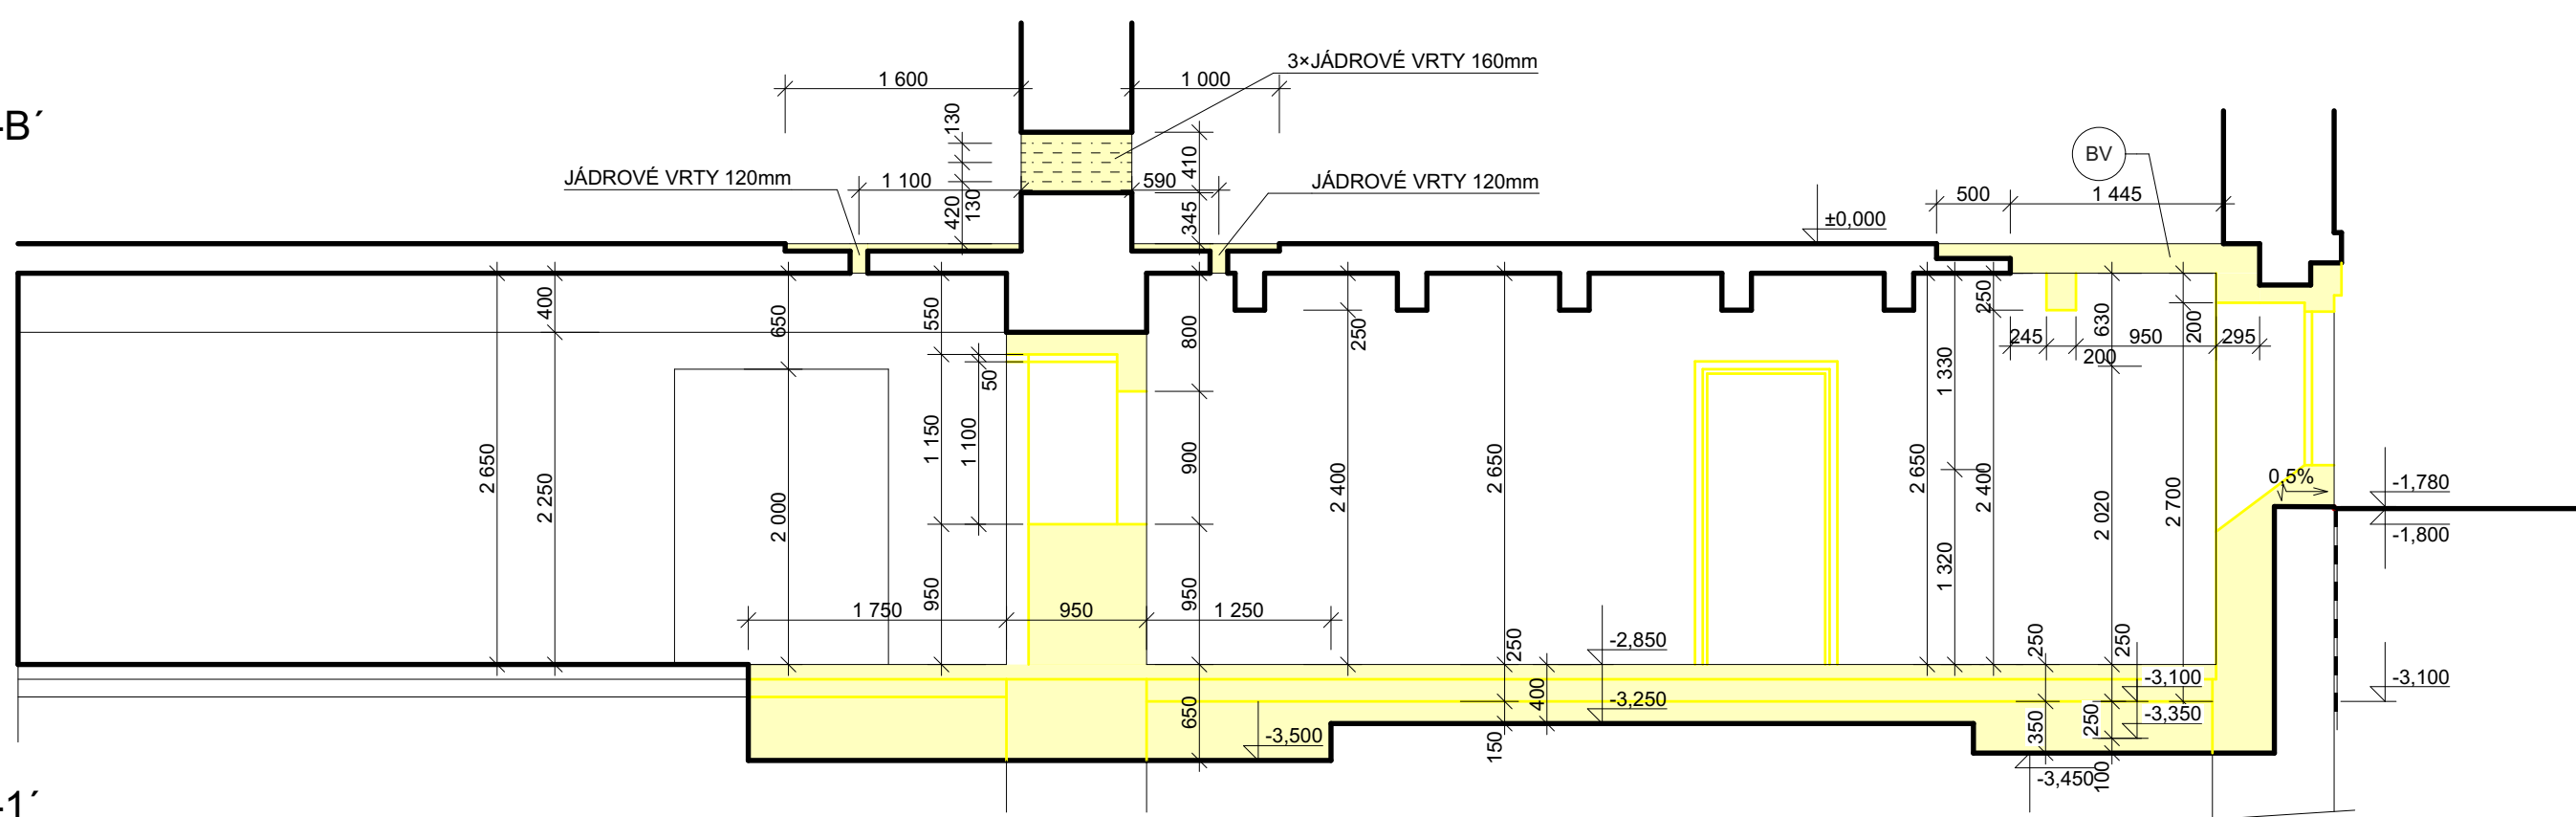


ŘEZ B-B'

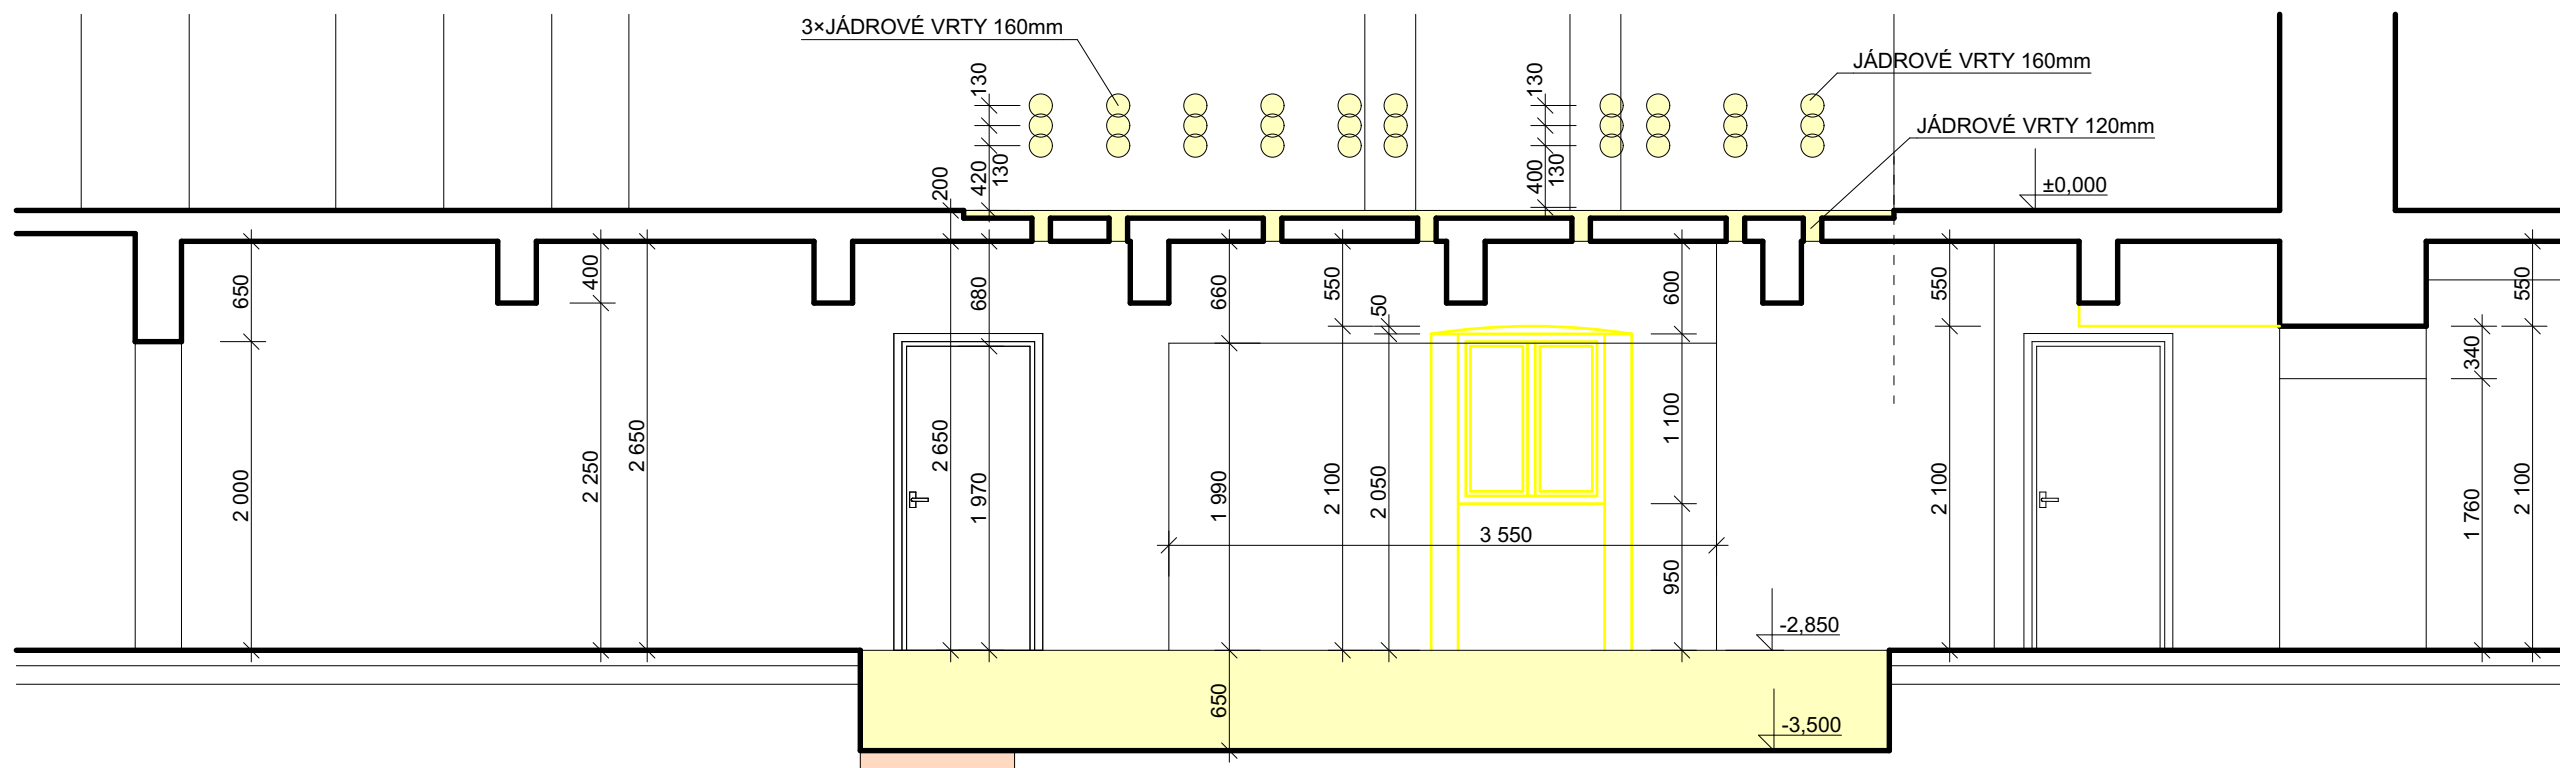

ŘEZ 1-1'




LEGENDA MATERIÁLŮ :

	STÁVAJÍCÍ KONSTRUKCE
	BOURANÉ KONSTRUKCE
	VÝKOPOVÉ PRÁCE, HLOUBKU PŘIZPŮBIT STÁVAJÍCÍ LEŽATÉ KANALIZACI

POZNÁMKA :

BV - BOURÁNÍ ŽLB DESKY - POUZE ŘEZÁNÍ (NE BOURACÍ KLDIVO S PŘÍKLEPEM))

PROJEKTOVÁ DOKUMENTACE PRO STAVEBNÍ POVOLENÍ A PROVÁDĚNÍ STAVBY

ZODPOVĚDNÝ PROJEKTANT	VYPRACOVAL	KRESLIL	<div> AZ PROJECT spol. s r.o.</div> <div>Plynárenská 830, 280 02 Kolín IV</div> <div>IČO: 272 10 341 · DIČ: CZ 272 10341</div> <div>Tel: 321 728 755</div>	
Ing. KADLEČEK JIŘÍ	Ing. KADLEČEK JIŘÍ	ALEŠ MORAVEC		
KRAJ STŘEDOČESKÝ	MěÚ KOLÍN			
STAVEBNÍK: MĚSTO KOLÍN, KARLOVO NÁMĚSTÍ 78, 280 12, KOLÍN 1				
<div>AKCE</div> <div>GYMNÁZIUM KOLÍN</div> <div>REKONSTRUKCE VÝDEJNÍHO MÍSTAA JÍDELNY</div> <div>KOLÍN III, ŽIŽKOVA 162, 280 02, K.Ú. KOLÍN st. parc. č. 1323, poz. parc. č. 2532/1</div>			DATUM	11/2023
			Č.ZAK.	CT23 - 53
			FORMÁT	2×A4
<div>OBSAH</div> <div>DOČASNÉ ZAJIŠTĚNÍ ZDIVA</div> <div>ŘEZ B-B´, 1-1´</div>			MĚŘÍTKO	Č.VÝKRESU
			1:50	CT2353 - 09