




ŘEZ A-A´

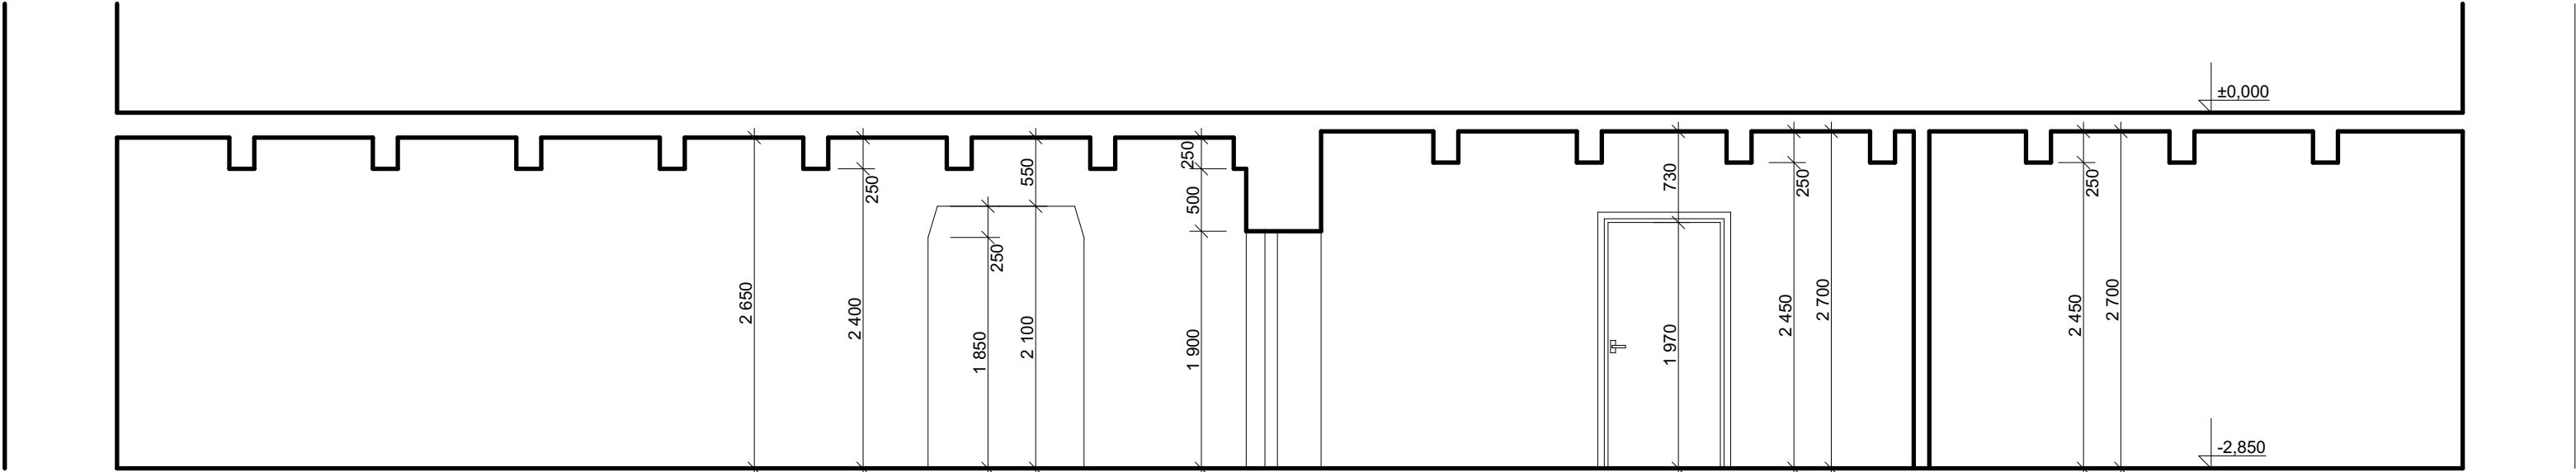

ŘEZ B-B´

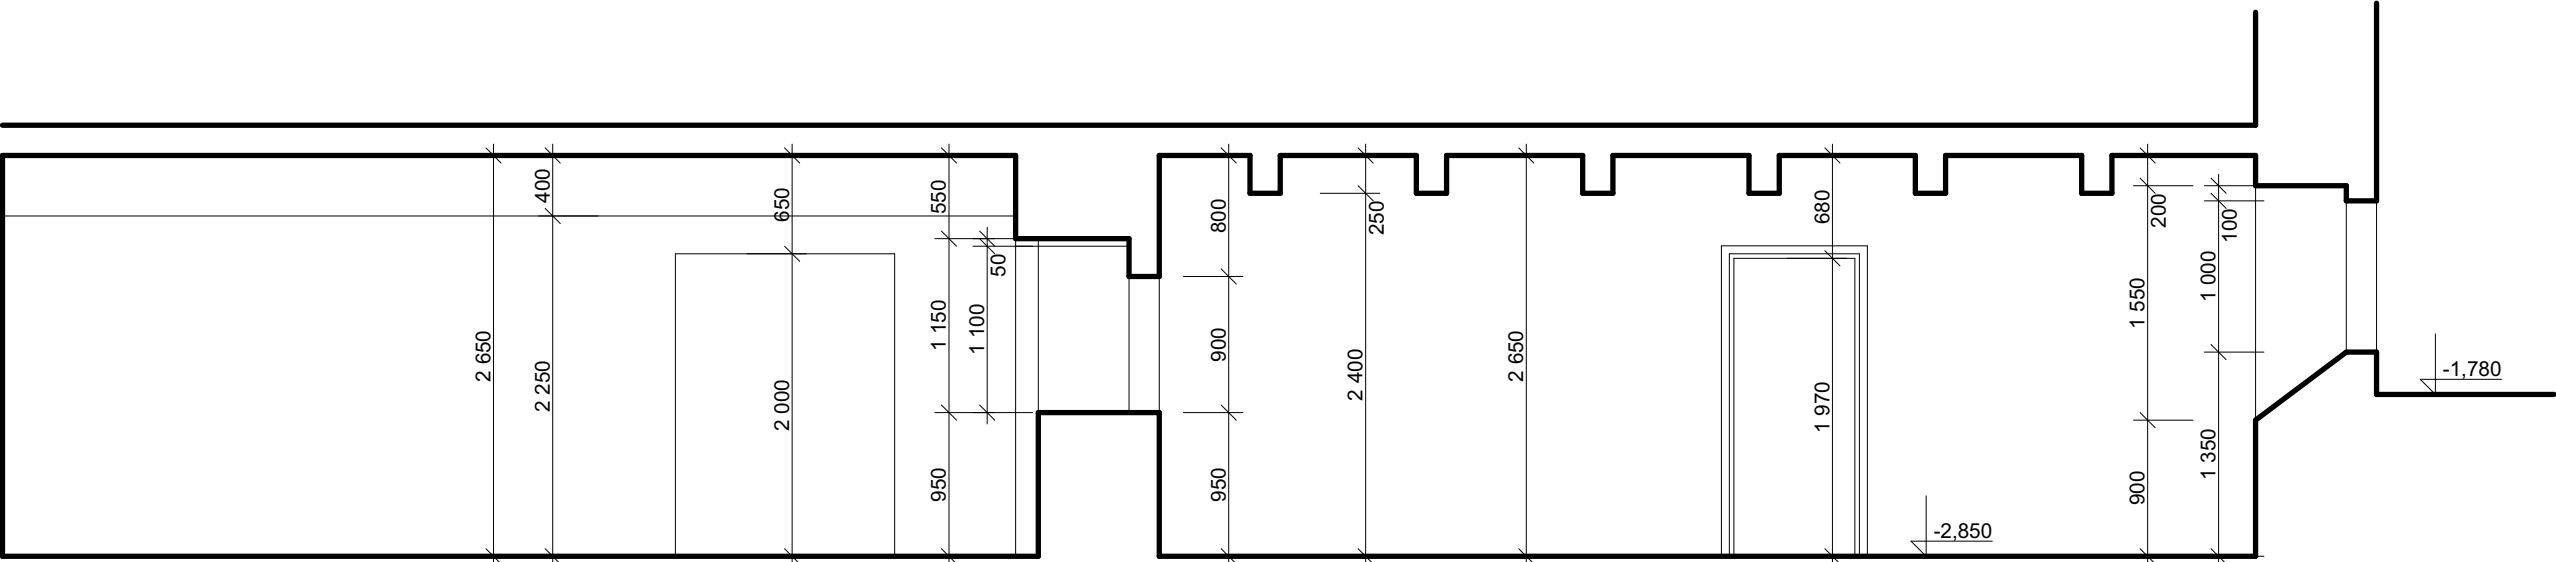

PROJEKTOVÁ DOKUMENTACE PRO STAVEBNÍ POVOLENÍ A PROVÁDĚNÍ STAVBY

ZODPOVĚDNÝ PROJEKTANT	VYPRACOVAL	KRESLIL	<div><div></div><div>AZPROJECT spol. s r.o.</div><div>Plynářská 830, 280 02 Kolín IV</div><div>IČO: 272 10 341 · DIČ: CZ 272 10341</div><div>Tel: 321 728 755</div></div>		
Ing. KADLEČEK JIŘÍ	Ing. KADLEČEK JIŘÍ	ALEŠ MORAVEC			
KRAJ STŘEDOČESKÝ		MěÚ KOLÍN			
STAVEBNÍK: MĚSTO KOLÍN, KARLOVO NÁMĚSTÍ 78, 280 12, KOLÍN 1				DATUM	11/2023
AKCE		GYMNÁZIUM KOLÍN REKONSTRUKCE VÝDEJNÍHO MÍSTAA JÍDELNY KOLÍN III, ŽIŽKOVA 162, 280 02, K.Ú. KOLÍN st. parc. č. 1323, poz. parc. č. 2532/1		Č.ZAK.	CT23 - 53
				FORMÁT	3×A4
OBSAH		STÁVAJÍCÍ STAV ŘEZ A-A´, B-B´		MĚŘÍTKO	Č.VÝKRESU
				1:50	CT2353 - 02