

ŠACHTA PRO ČERPÁNÍ VODY
PO DOBU STAVBY


PP 280/250 - DL. 14,7m

PP 170/150 - DL. 14,0m

PP 280/250 - DL. 26,0m

ŠACHTA PRO ČERPÁNÍ VODY
PO DOBU STAVBY



ZÁPOROVÉ PAŽENÍ HL.

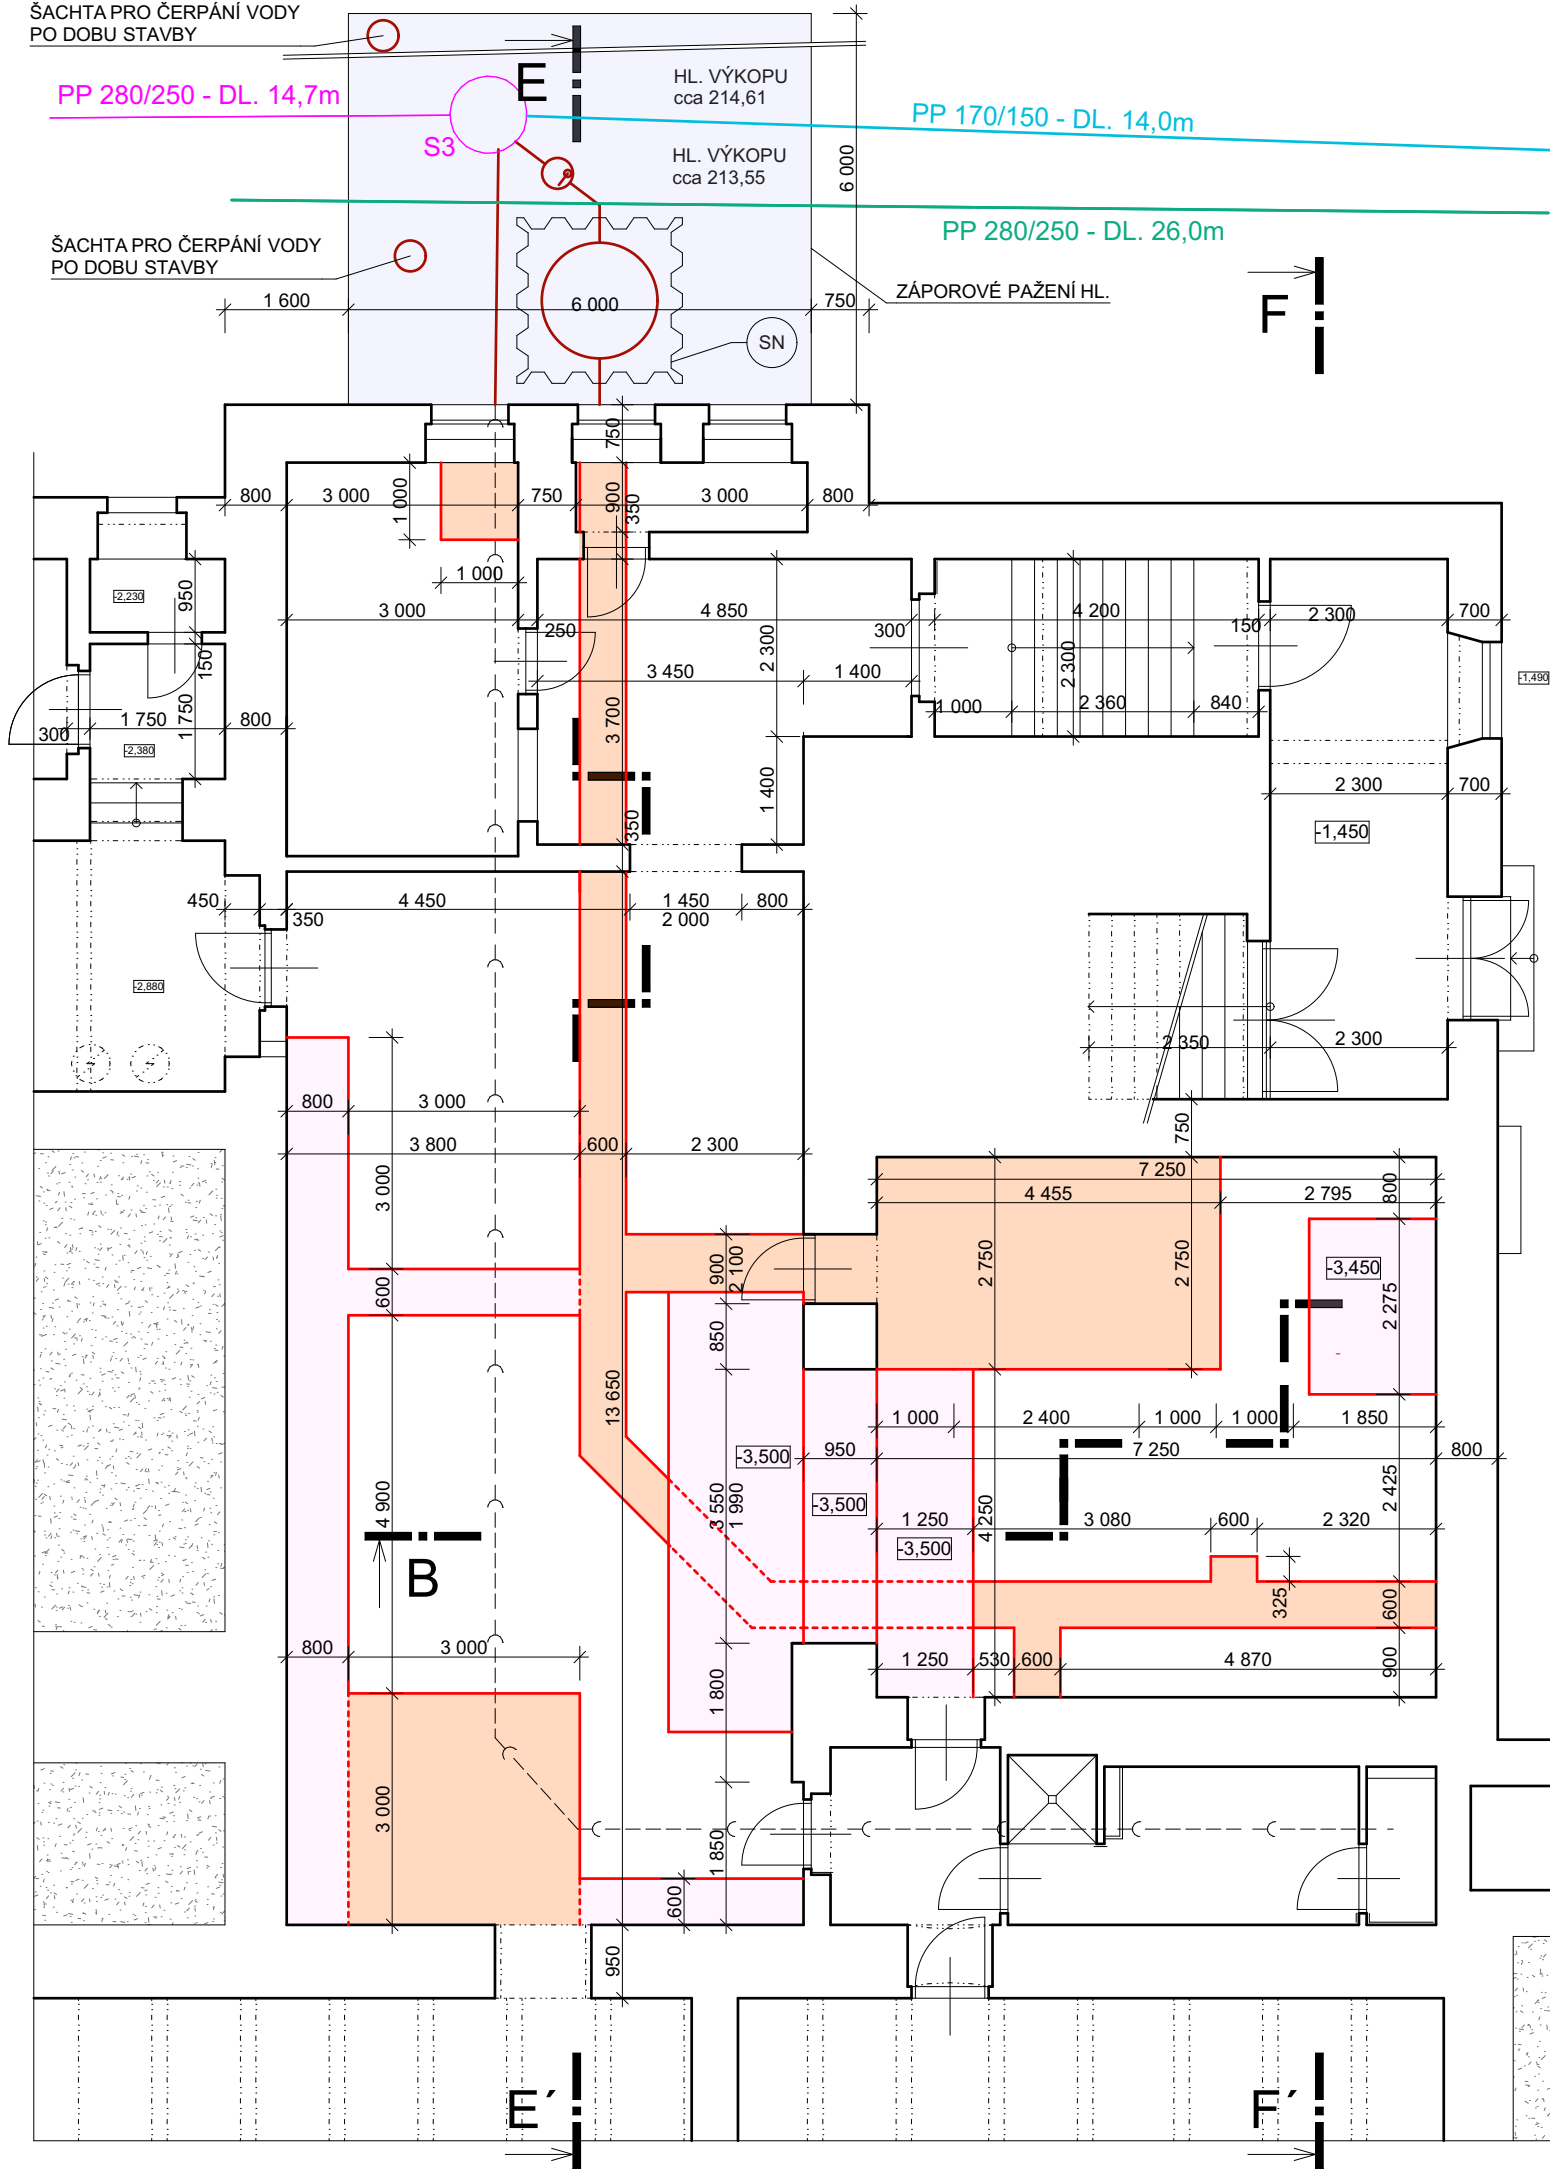

LEGENDA:

- PLOCHY VÝKOPOVÝCH PRACÍ.
HLOUBKU PŘÍZPUSOBIT STÁVAJÍCÍ LEŽATÉ KANALIZACI
- PLOCHY BOURACÍCH PRACÍ
- VT - VÝKOPOVÁ JÍMKA + ZÁPOROVÉ PAŽENÍ
- SN - ŠTĚTOVNICE

SCHÉMA OBJEKTU

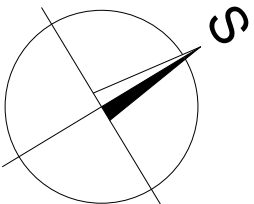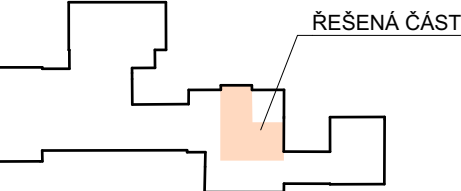

PROJEKTOVÁ DOKUMENTACE PRO STAVEBNÍ POVOLENÍ A PROVÁDĚNÍ STAVBY

ZODPOVĚDNÝ PROJEKTANT	VYPRACOVAL	KRESLIL	<div><div>AZPROJECT spol. s r.o.</div><div>Plynářská 830, 280 02 Kolín IV</div><div>IČO: 272 10 341 · DIČ: CZ 272 10341</div><div>Tel: 321 728 755</div></div>	
Ing. KADLEČEK JIŘÍ	Ing. KADLEČEK JIŘÍ	ALEŠ MORAVEC		
KRAJ STŘEDOČESKÝ			MěÚ KOLÍN	
STAVEBNÍK: MĚSTO KOLÍN, KARLOVO NÁMĚSTÍ 78, 280 12, KOLÍN 1				
AKCE				
GYMNÁZIUM KOLÍN				
REKONSTRUKCE VÝDEJNÍHO MÍSTAA JÍDELNY				
KOLÍN III, ŽIŽKOVA 162, 280 02, K.Ú. KOLÍN st. parc. č. 1323, poz. parc. č. 2532/1				
OBSAH				
PŮDORYS I.PP (-2,850) - VÝKOPY				
DATUM			11/2023	
Č.ZAK.			CT23 - 53	
FORMÁT			2×A4	
MĚŘÍTKO			Č.VÝKRESU	
1:100			CT2353 - 07	