



KAMENINOVÉ POTRUBÍ DN200

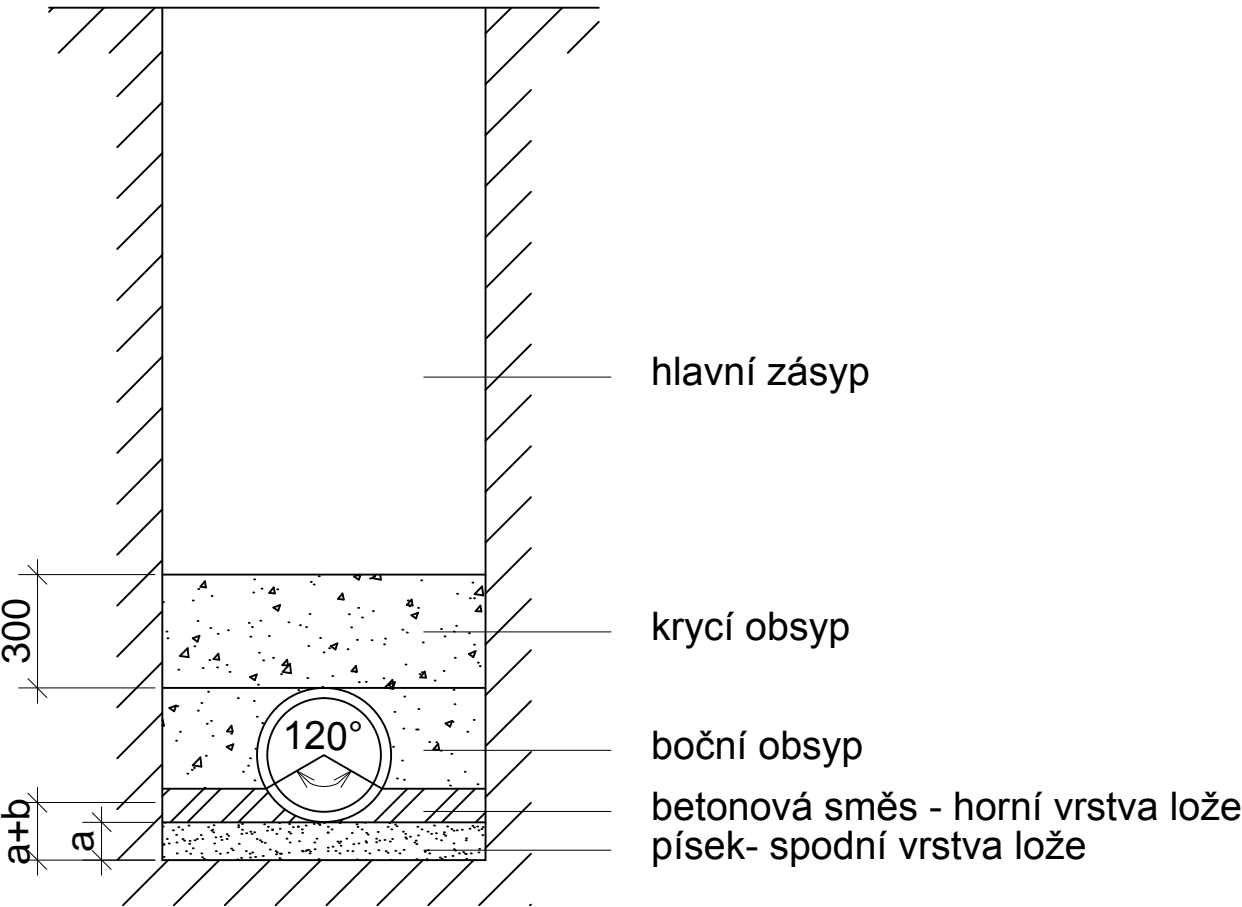

PLASTOVÉ POTRUBÍ DN200

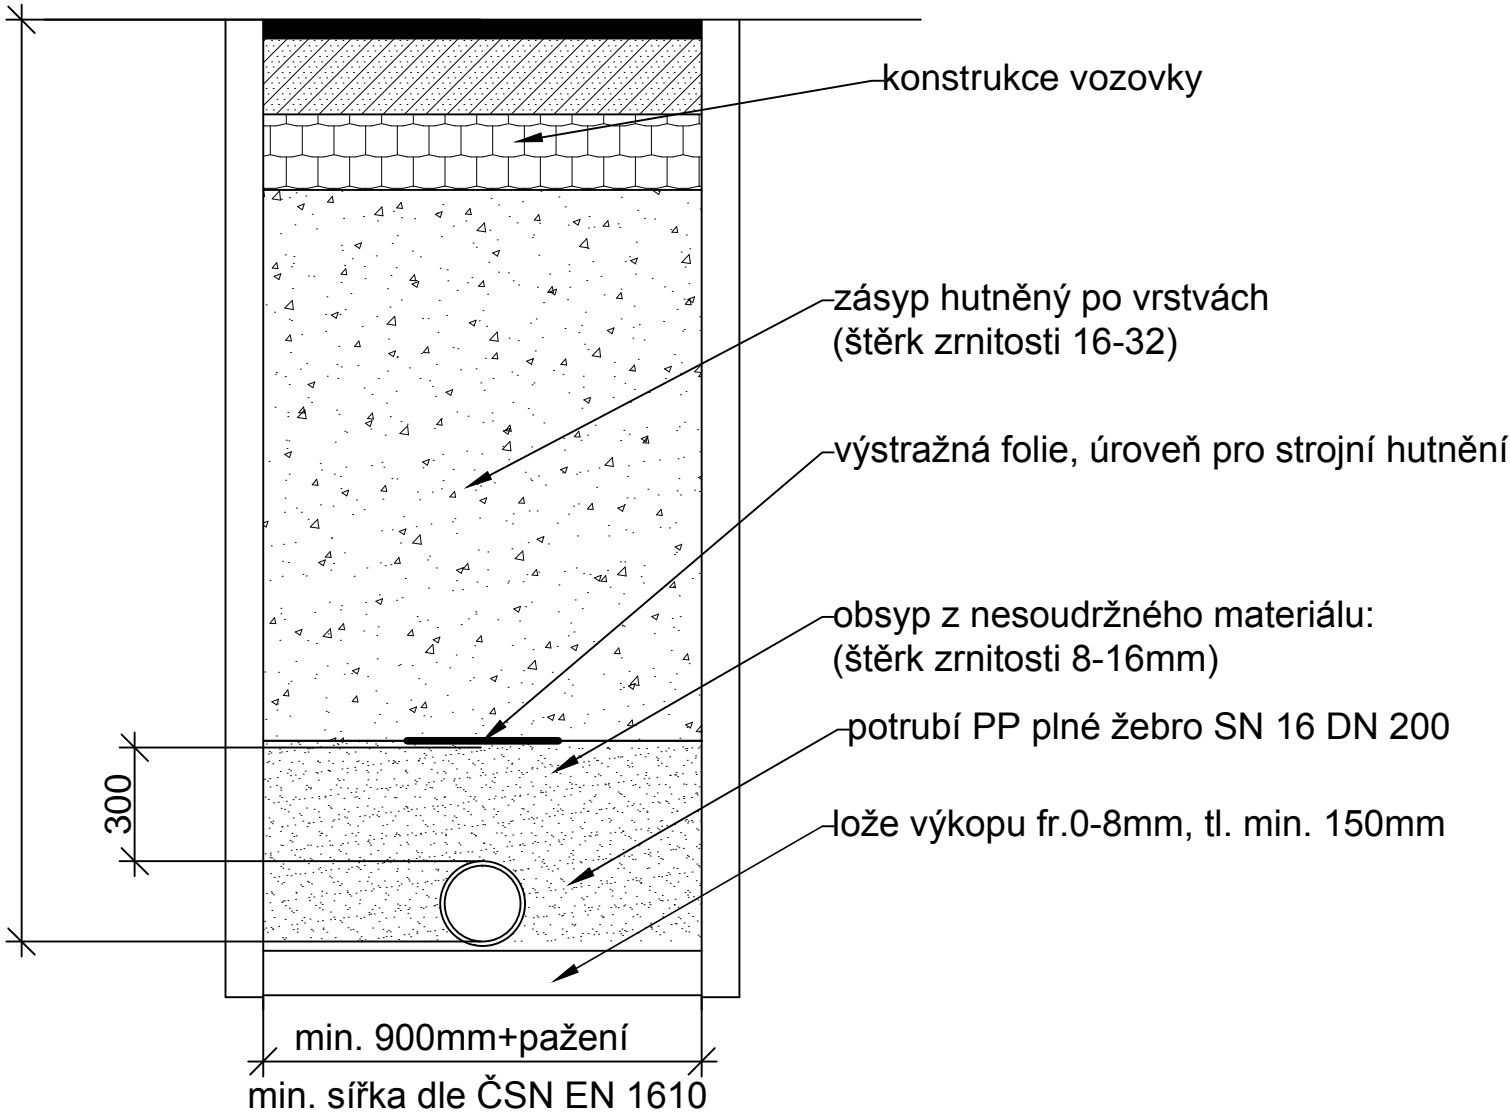

DN	OD (mm)	B (mm)	a _{min} (mm)	a+b (mm)
100	131	531	100	133
125	159	559	100	140
150	186	586	100	147
200	242	642	100	161
250	299	799	100	175
300	355	855	100	189
400	486	1186	100	222
500	581	1281	100	245
600	687	1387	110	282
700	790	1490	120	318
800	895	1745	130	354
900	1002	1852	140	391
1000	1109	1959	150	427
1200	1320	2170	170	500
1400	1550	2550	190	578

Souřadnicový systém JTSK

Výškový systém Bpv

<div><div>DRAWING</div><div>PROJEKTY & STATIKA</div></div>	<div>drawing project, s.r.o.</div> <div>Štítarská 114, 280 02 Kolín II</div> <div>+420 721 672 016, info@drawing.cz</div> <div>www.drawing.cz</div>	hlavní inženýr projektu: Ing. Jan Lipovčan	
		odpovědný projektant: Ing. Lucie Burdová	
stavebník: Město Kolín, Karlovo náměstí 78, Kolín I, 28002 Kolín		navrhl, vypracoval: Ing. Lucie Burdová	
místo stavby: k.ú. Kolín, ulice Kutnohorská		číslo zakázky: D0070-0172-2009	
akce:	Rekonstrukce ulice Kutnohorská k.ú. Kolín, ulice Kutnohorská		stupeň: DPS
			datum: 11/2024
			formát: 2 x A4
			měřítko: 1:-
objekt:	SO 302 - Přípojky uličních vpustí		č. revize: 00
část:	D Dokumentace objektů D.05 Přípojky uličních vpustí		č. paré:
název přílohy:	Vzorový řez uložení potrubí		č. přílohy: D.05 004