


- LEGENDA:
- 1 Dlažba
  - 2 Chemická kotva M14, dl. min 300 mm
  - 3 Betonový základ, beton C20/25
  - 4 Štěrkové lože zhutněné, tl. min. 70 mm

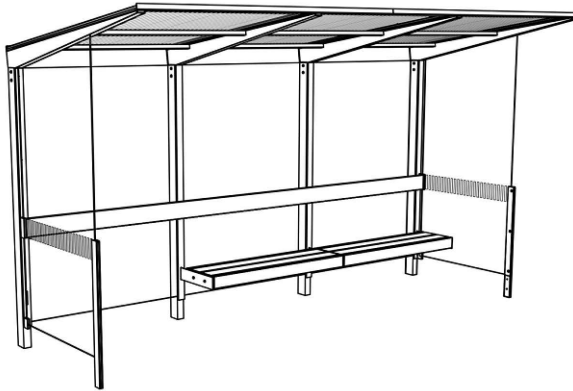


- POZNÁMKY:
- Provedení: kovových částí v odstínu – RAL 7016  
dřevěných částí – Tropické dřevo  
výplní – sklo čiré s fóliovým polepem dle designu  
stavebníka, na stříšce polykarbonát

Střechy přístřešků a čekáren musí být vzdálené od nástupní hrany  
nejméně 0.6 m! Šířka pásu pro chodce min. 1.5 m!

Celá plocha pod zastávkovým přístřeškem musí být rozdlážděná.

Rozměry výrobků, základů a kotvení jsou pouze orientační, nejedná se o  
dílenskou dokumentaci.

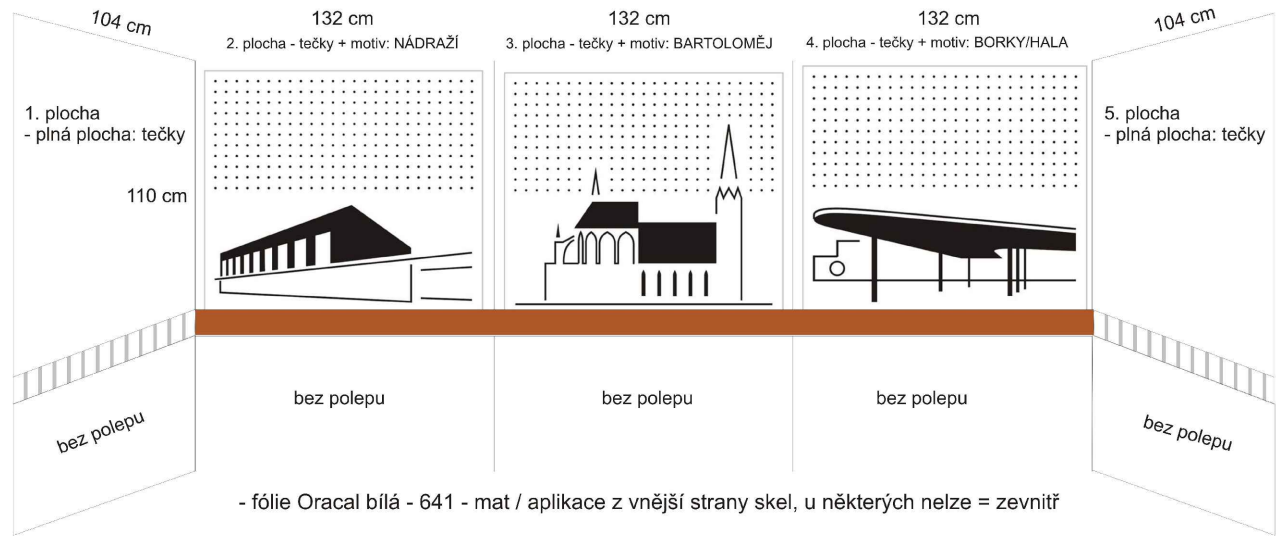

- POZNÁMKY:
- Před aplikací polepů nutno podklad řádně připravit důkladným umytím a  
odmaštěním.

3x rozměr 1320x1100 mm – motiv dominanty města + motiv teček Ø1 cm  
(řezaná grafika + separování (loupání) + aplikace na přenosnou fólii)

2x rozměr 1040x1100 mm – motiv teček Ø1 cm (řezaná grafika + separování  
(loupání) + aplikace na přenosnou fólii)

PŘED VLASTNÍ REALIZACÍ POLEPŮ NUTNO ZKONZULTOVAT SE STAVEBNÍKEM (MĚSTO  
KOLÍN).

## POZNÁMKA:

Na základě požadavku stavebníka (Město Kolín), v souladu se schválenými standardy Města  
Kolína a se schválením architekta Města Kolína je pro zastávkový přístřešek nominován  
konkrétní výrobek, který je nutno dodržet.

Jedná se o zastávkový přístřešek SITEO (STREETPARK a.s.).

Podrobnější specifikace je uvedena na této příloze.

Zde uvedený polep prosklených ploch zastávkového přístřešku je nutno dodržet v souladu se  
standardy Města Kolína. Za tímto účelem musí zhotovitel před realizací kontaktovat stavebníka  
pro více podrobností.

Před realizací si zhotovitel musí nechat odsouhlasit od stavebníka zvolený typ mobiliáře  
(konstrukci i polep).

<b>DRAWING</b> PROJEKTY & STATIKA		drawing project, s.r.o. Štítarská 114, 280 02 Kolín II +420 721 672 016, info@drawing.cz www.drawing.cz	hlavní inženýr projektu: Ing. Jan Lipovčan odpovědný projektant: Ing. Jan Lipovčan
stavebník:	Město Kolín, Karlovo náměstí 78, Kolín I, 28002 Kolín	navrhl, vypracoval:	Bc. Jozef Pittel
místo stavby:	k.ú. Kolín, ulice Kutnohorská	číslo zakázky:	D0070-0172-2009
akce:	<b>Rekonstrukce ulice Kutnohorská</b> k.ú. Kolín, ulice Kutnohorská		stupeň: DPS datum: 11 / 2024 formát: 4 x A4 měřítko: 1:30
objekt:	SO 901 - Městský mobiliář		č. revize: 00
část:	D Dokumentace objektů D.11 Městský mobiliář -		č. paré:
název přílohy:	A - Zastávkový přístřešek - základy, pohled, řez		č. přílohy: D.1.9 <b>003</b>