

Poznámka :

Na základě výsledků inženýrsko-geologického průzkumu nebude pravděpodobné možné dosáhnout požadovaných hodnot deformačního modulu přetvárnosti. Z tohoto důvodu je navržena výměna stávající zeminy za štěrkodrt fr. 0/63 do hloubky 40 cm pod úroveň navržené zemní pláně. Takto upravená zemní pláně musí být poté ztuhlána na hodnoty deformačního modulu přetvárnosti $E_{d0.2}=45\text{MPa}$.



Před zahájením stavebních prací musí být na místě v terénu vytyčeny veškeré podzemní inženýrské sítě jejich správců. Vytyčení musí být předáno zápisem a po dobu stavebních prací udržováno a zajištěn dozor správců těchto sítí. Při veškerých pracích musí dodavatel stavby respektovat pokyny správců směřující k ochraně jejich sítí a zařízení tak, aby nedošlo k jejich poškození.

Zhotovitel bude při realizaci respektovat Technické kvalitativní podmínky pozemních komunikací (dále jen TKP), vydané Ministerstvem dopravy v roce 2007, které obsahují zásady technologických postupů a technických požadavků, ČSN, ON nebo jiné technické předpisy (popřípadě jejich částí) uvedené v jednotlivých kapitolách TKP, jež jsou pro provádění zhotovovacích prací závazné.

Jednotlivé konstrukční vrstvy vozovky musí být hutněny dle příslušných norem.

Kontrola míry ztuhnutí - dle ČSN 72 1006 Kontrola ztuhnutí zemin a sypanin.

Postřikové technologie lze provádět při teplotách ovzduší minimálně +5°C v průměru za posledních 24 hodin před vlastním prováděním.

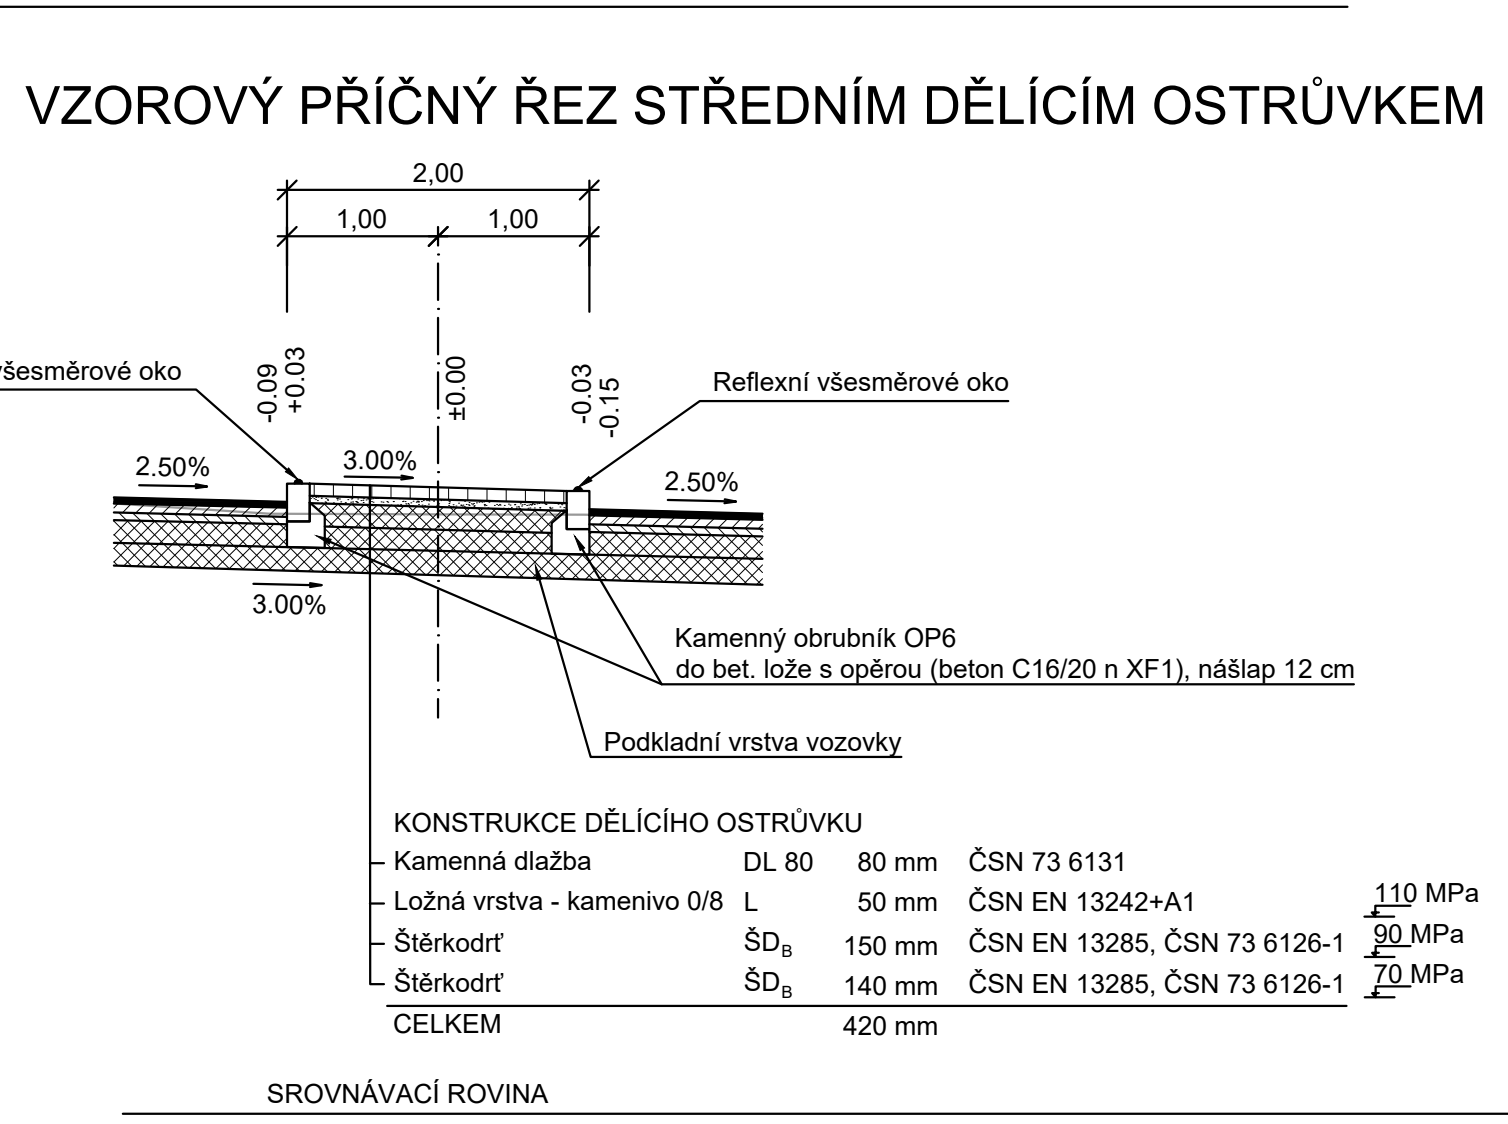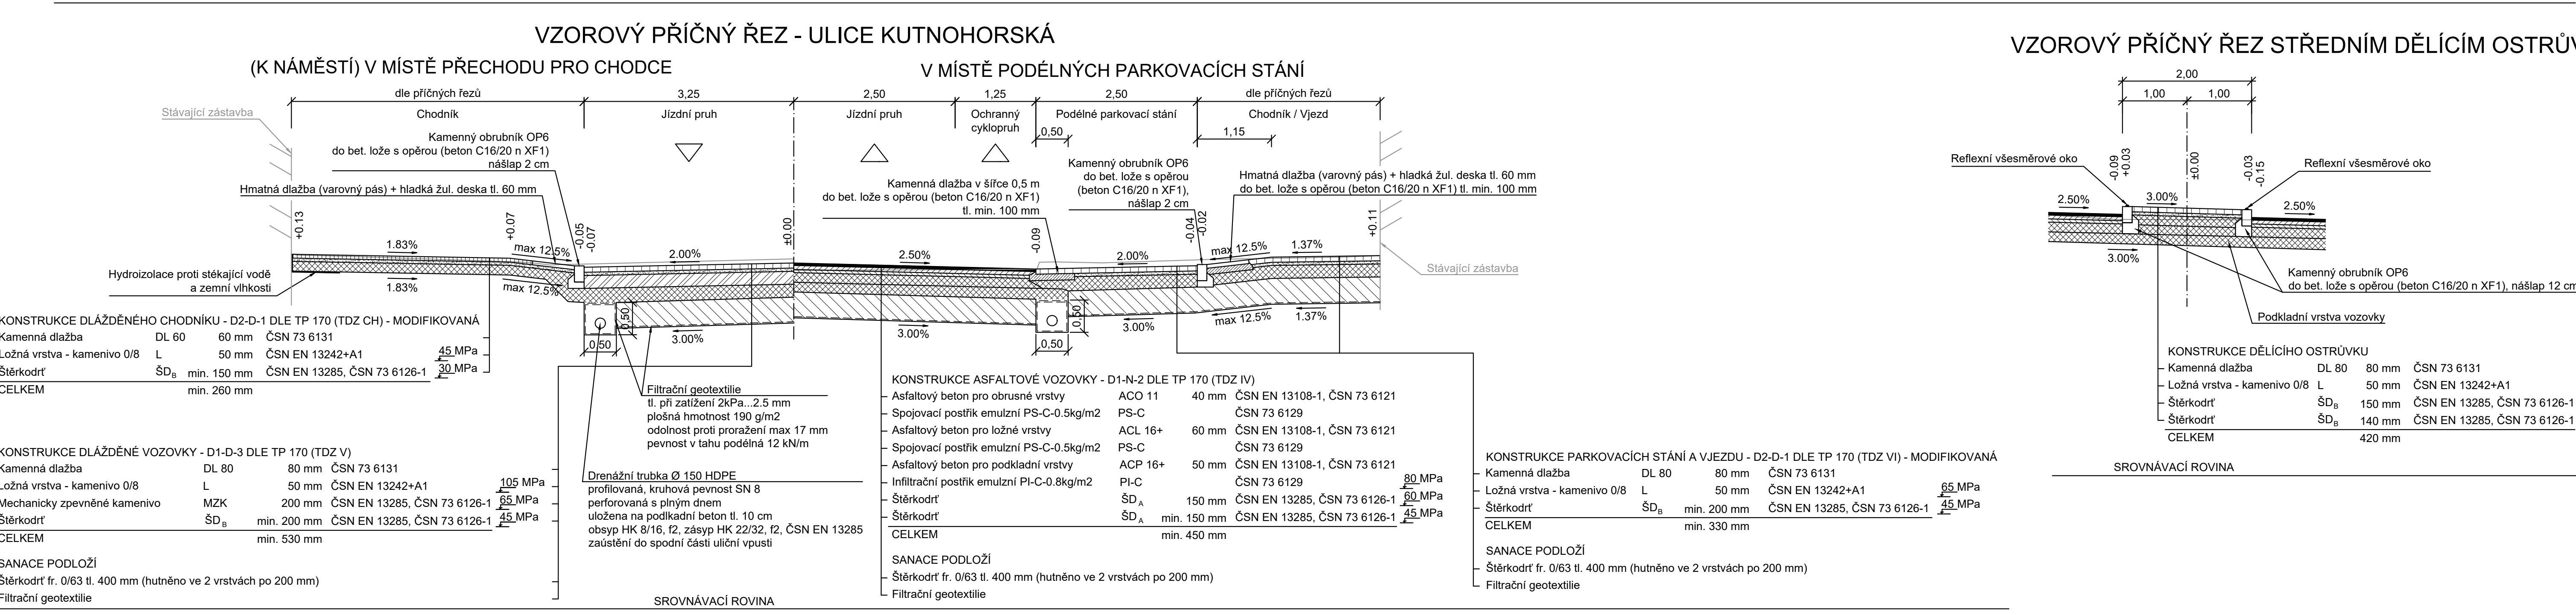

Souřadnicový systém JTSK		Výškový systém BpV	
DRAWING PROJEKT & STATIKA		drawiNG project, s.r.o. Sítinářská 114, 280 02 Kolín II +420 721 672 016, info@drawing.cz www.drawing.cz	hlavní inženýr projektu: Ing. Jan Lipovčan odpovědný projektant: Ing. Tomáš Veber
stavění: Město Kolín, Karlovo náměstí 78, Kolín I, 28002 Kolín		Ing. Tomáš Veber	
místo stavby: k.ú. Kolín, ulice Kutnohorská		číslo zakázky: D0070-0172-2009	
dce:		Rekonstrukce ulice Kutnohorská k.ú. Kolín, ulice Kutnohorská	
datum: 11 / 2024		formát: 10 x A4	
mřížka: 1:50		č. revize: 00	
objekt: SO 101 - Komunikace - ulice Kutnohorská		č. poré:	
část: D Dokumentace objektů		č. přílohy: 004	
D.02 Komunikace, ulice Kutnohorská		č. poré:	
názov přílohy: Vzorové příčné řezy		č. přílohy: 004	