


ul. Kutnohorská

plastové potrubí PP (UR2) SN 16 DN300/DN400 a DN200

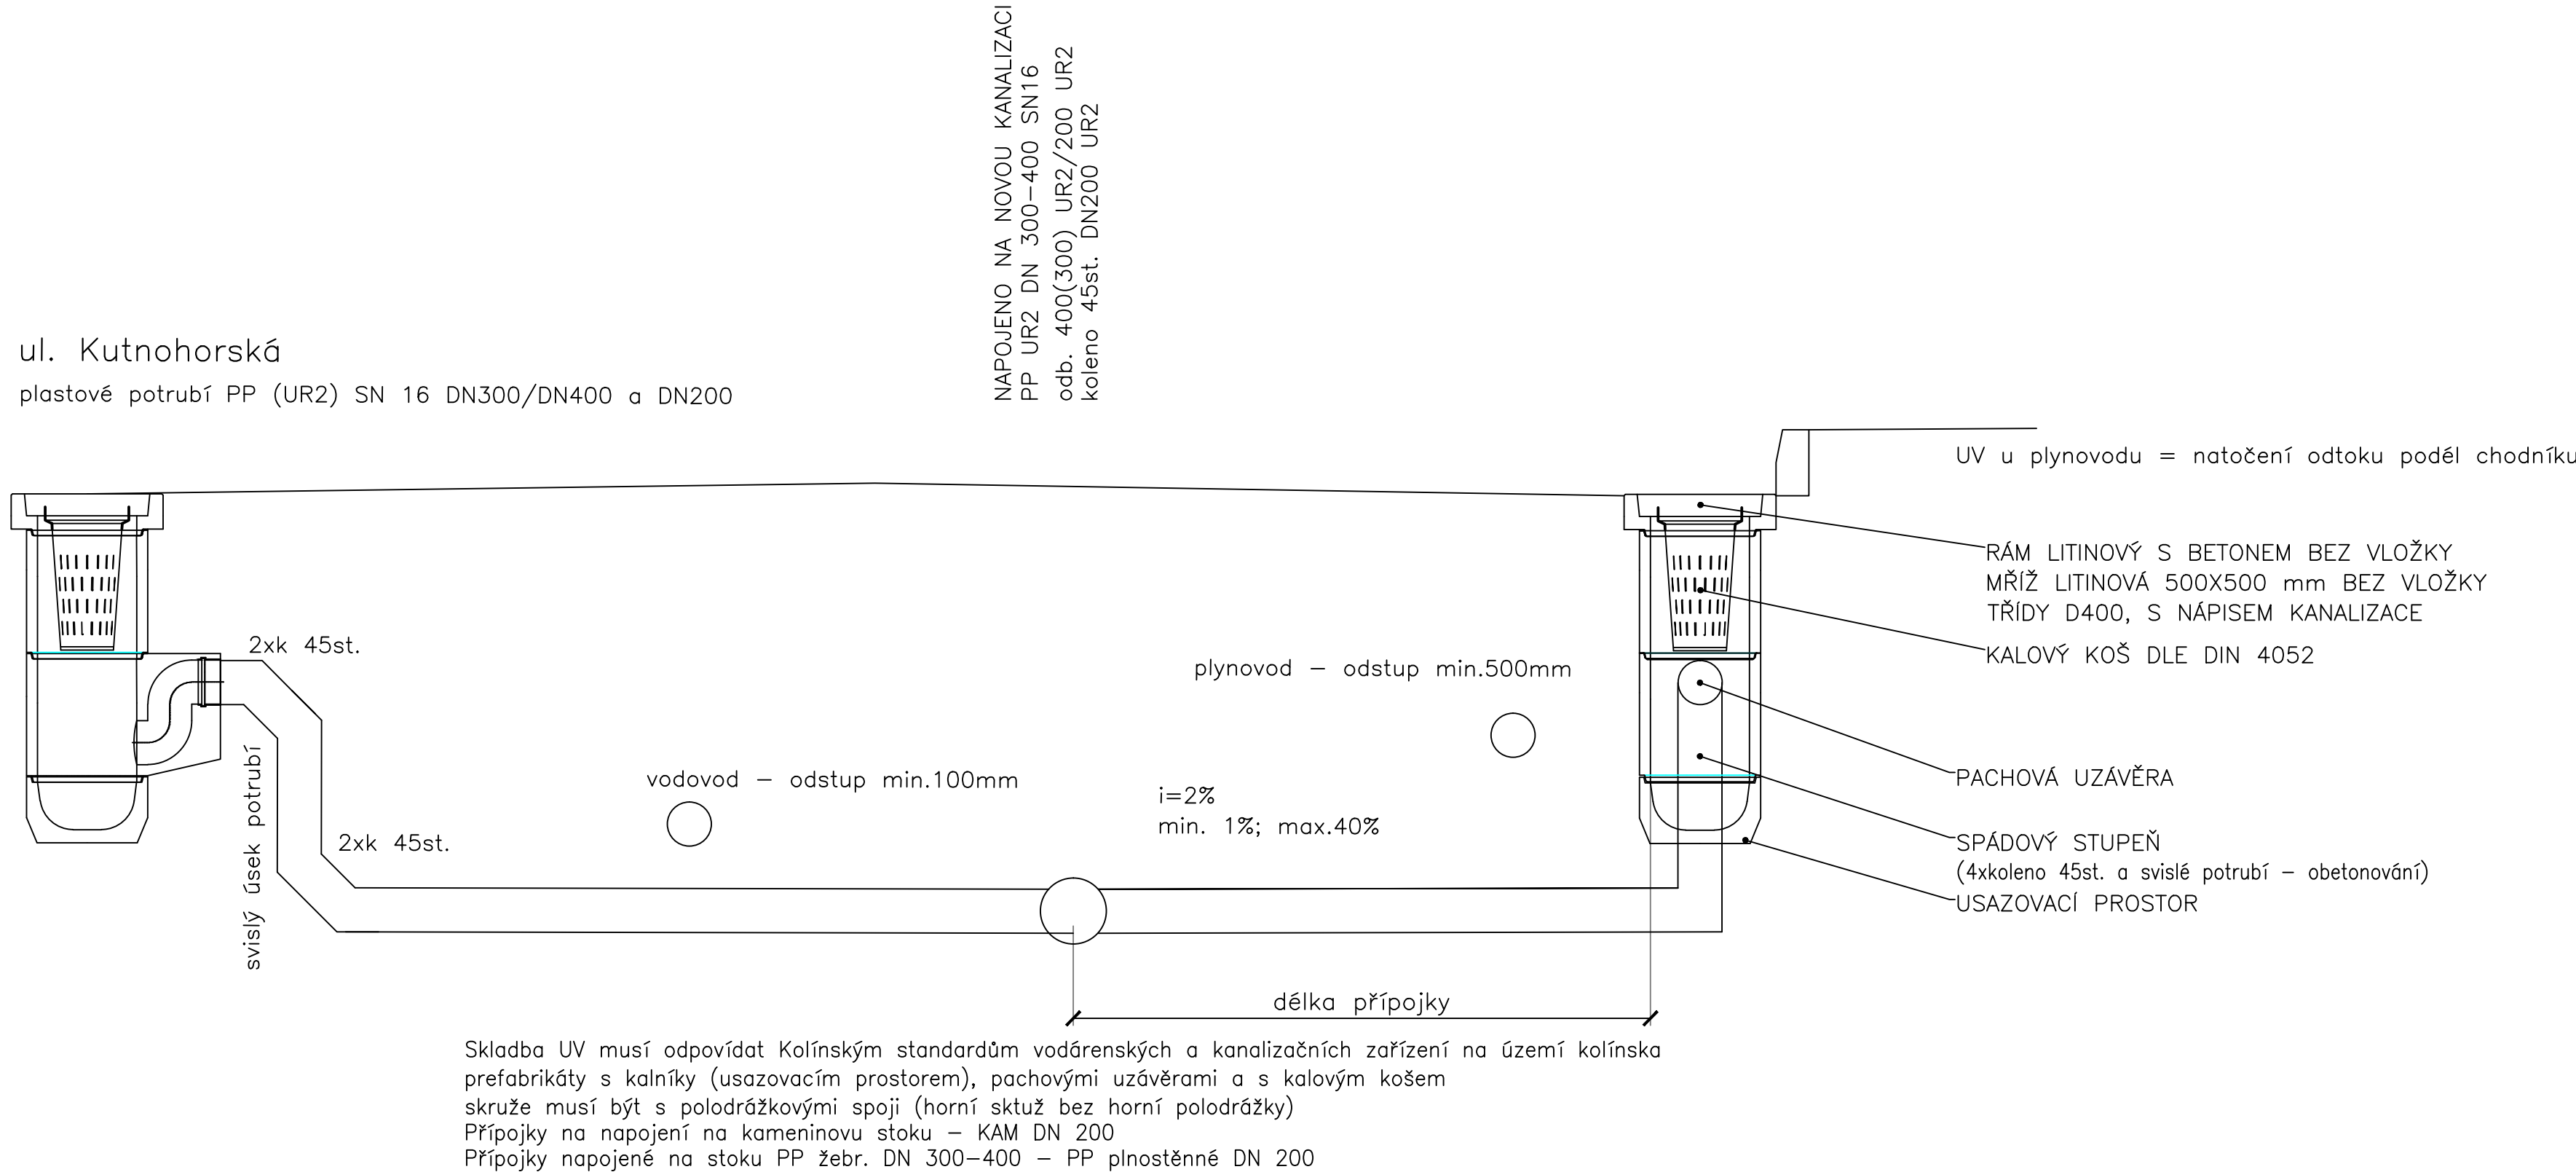


Vtokové mříže uličních vpustí musí odpovídat ČSN EN 124.

Tvoří je:

- Mříž litinová 500 x 500 mm bez vložky pro uliční vpusti třídy D 400, dle DIN 19583, s doplňujícím nápisem „kanalizace”
- Rám litinový s betonem bez vložky pro uliční vpusti třídy D 400 dle DIN 19583
- Kalový koš dle DIN 4052, tvar A, se čtyřmi řadami štěrbin, h = 600 mm (nebo zkrácený koš v případě zkrácené vpusti, nebo velkých sklonů vozovky)

ul. Mostní – Politických vězňů

kameninové potrubí DN600 a DN200 – kompaktní odbočka DN200

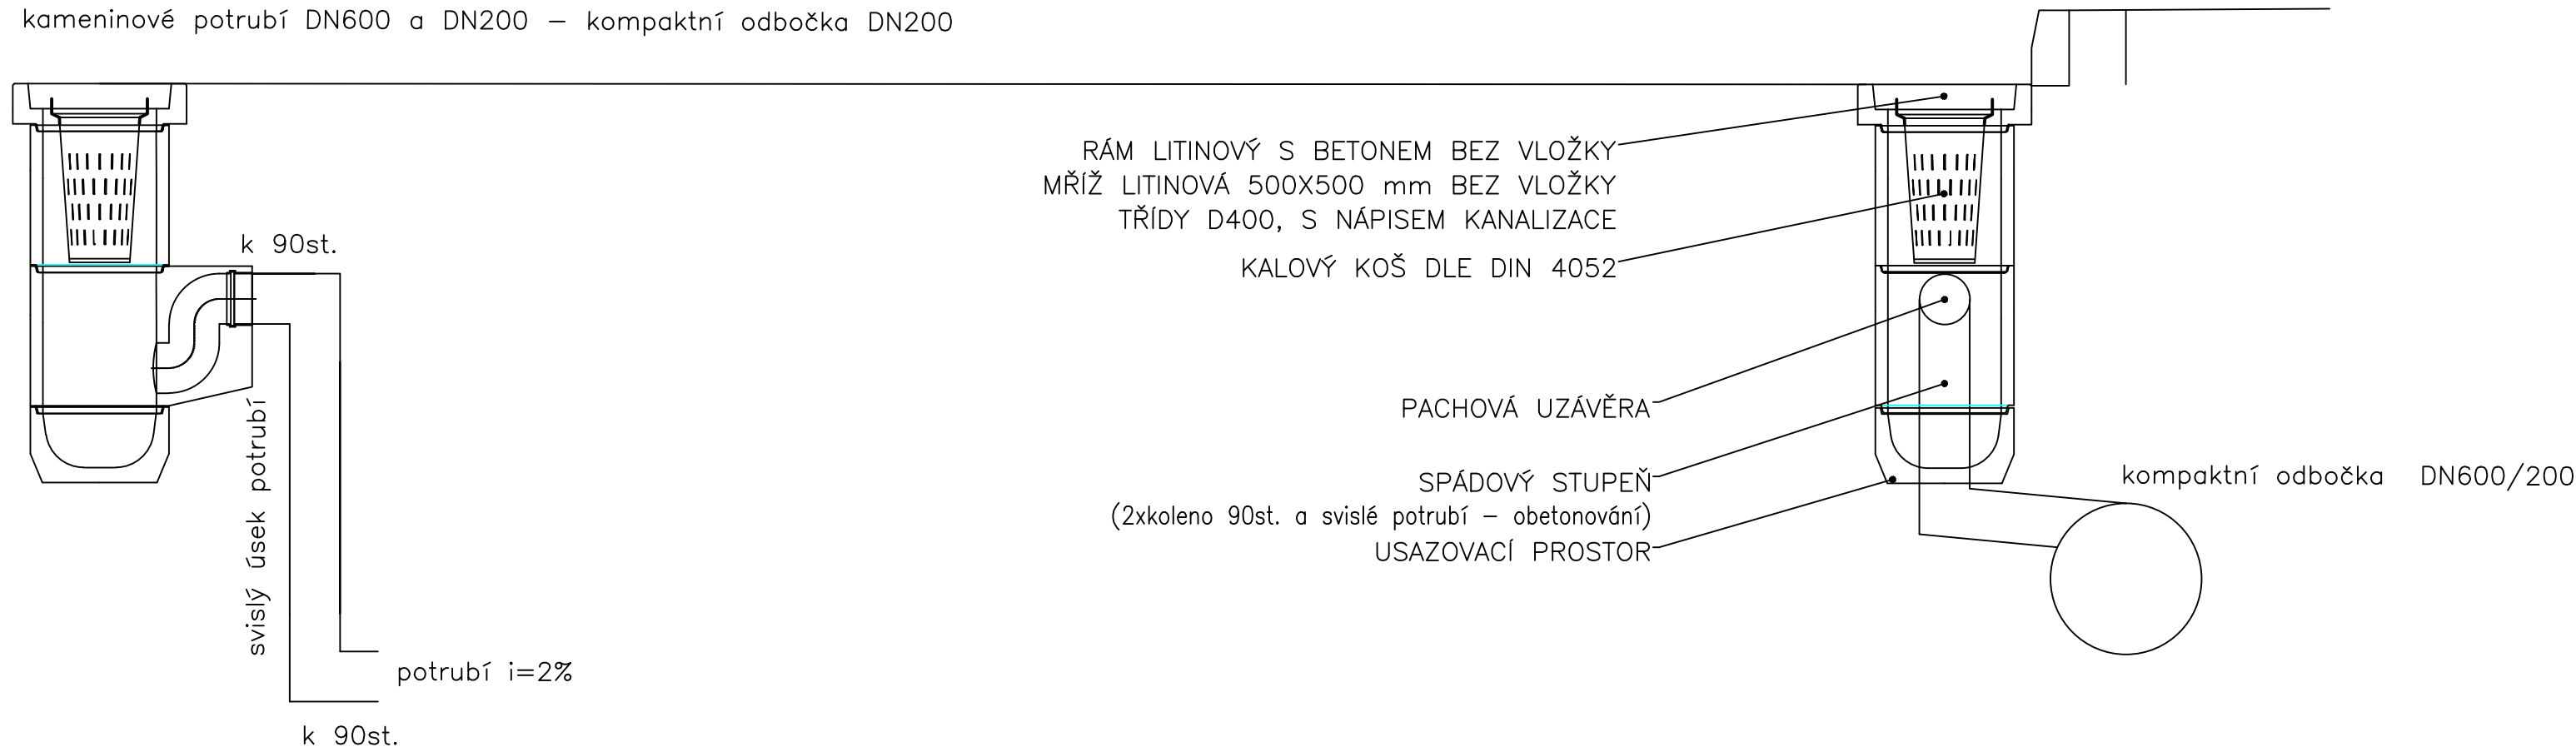

Souřadnicový systém JTSK

Výškový systém Bpv

DRAWING PROJEKTY & STATIKA		drawING project, s.r.o. Štítarská 114, 280 02 Kolín II +420 721 672 016, info@drawing.cz www.drawing.cz	hlavní inženýr projektu: Ing. Jan Lipovčan odpovědný projektant: Ing. Lucie Burdová
stavebník:	Město Kolín, Karlovo náměstí 78, Kolín I, 28002 Kolín	navrhl, vypracoval:	Ing. Lucie Burdová
místo stavby:	k.ú. Kolín, ulice Kutnohorská	číslo zakázky:	D0070-0172-2009
akce:	Rekonstrukce ulice Kutnohorská k.ú. Kolín, ulice Kutnohorská		stupeň: DPS datum: 11/2024 formát: 8 x A4 měřítko: 1:-
objekt:	SO 302 - Přípojky uličních vpustí		č. revize: 00
číslo:	D Dokumentace objektů D.05 Přípojky uličních vpustí		č. poré:
název přílohy:	Vzorový výkres přípojkou UV		č. přílohy: D.05 003