



M 1 : 20

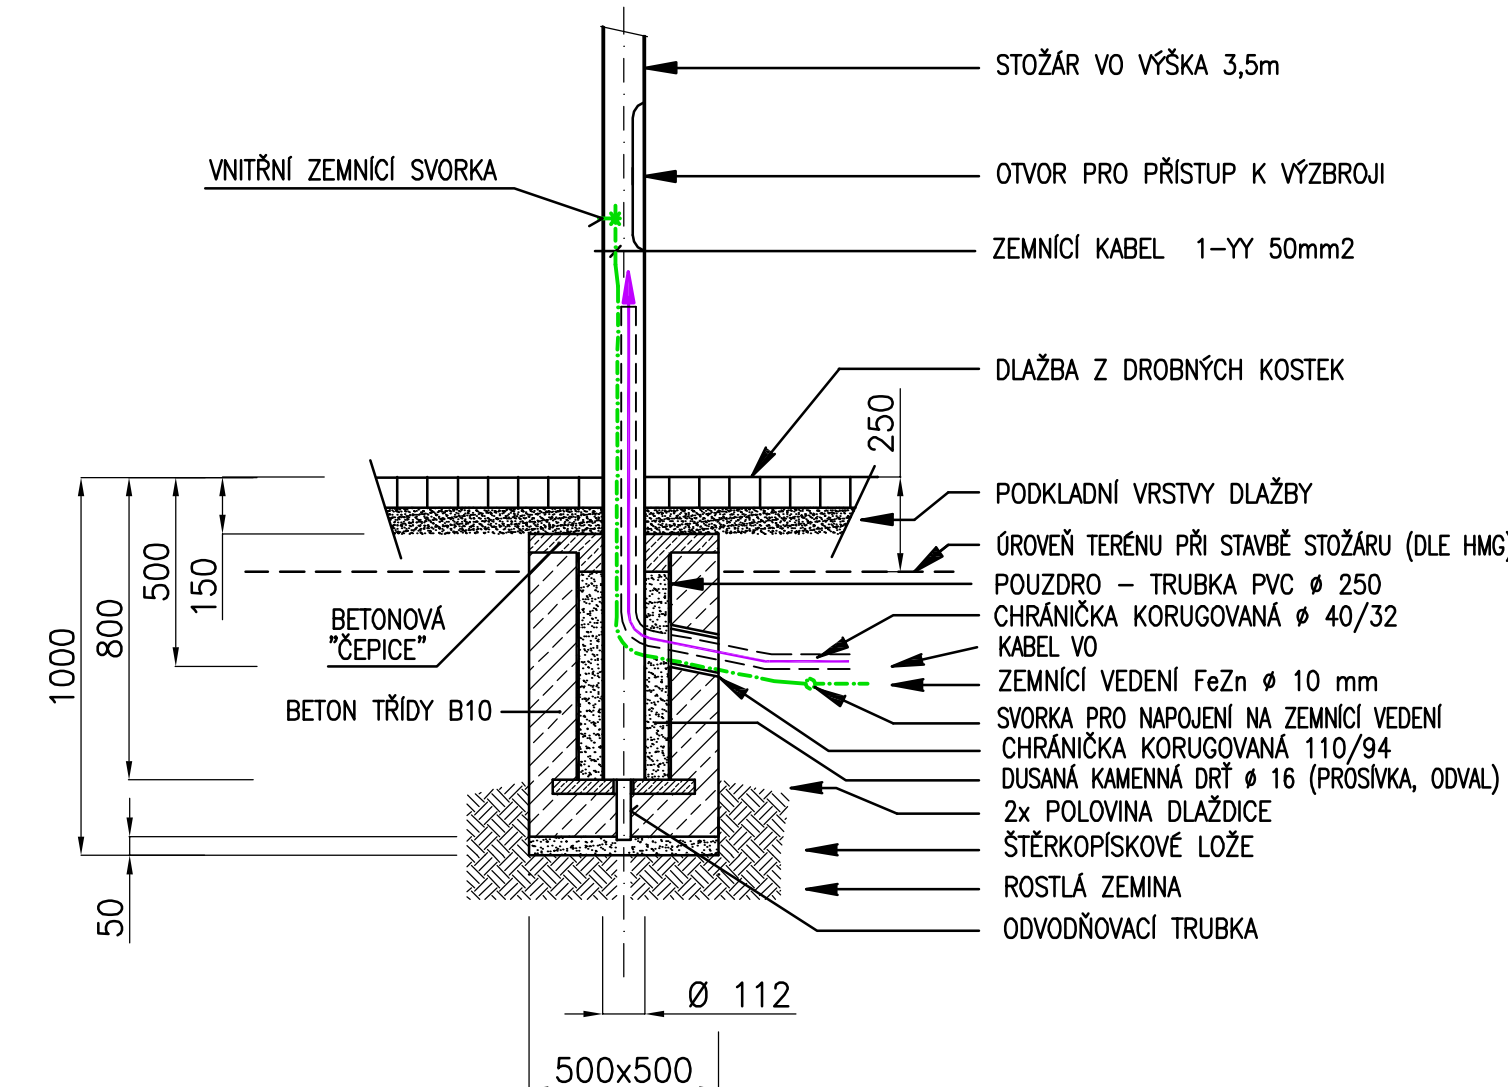


STOŽÁR KUŽELOVÝ VÝŠKA 3,5 m  
se světelnými dopravními značkami

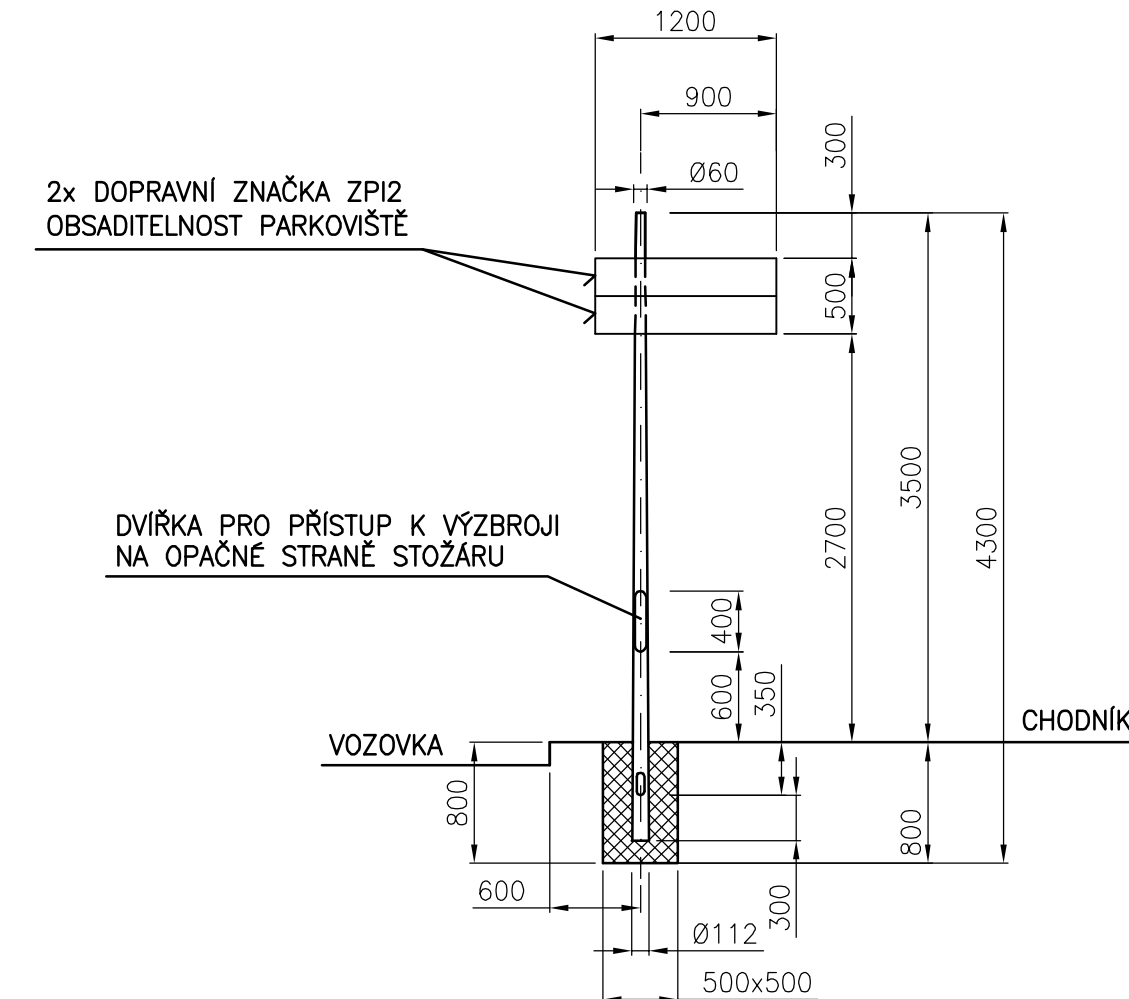


STOŽÁR SE DVĚMA SVĚTELNÝMI DOPRAVNÍMI ZNAČKAMI ZPI2

STOŽÁR KUŽELOVÝ VÝŠKA 8 m  
se svítidlem LED a se světelnou dopravní značkou

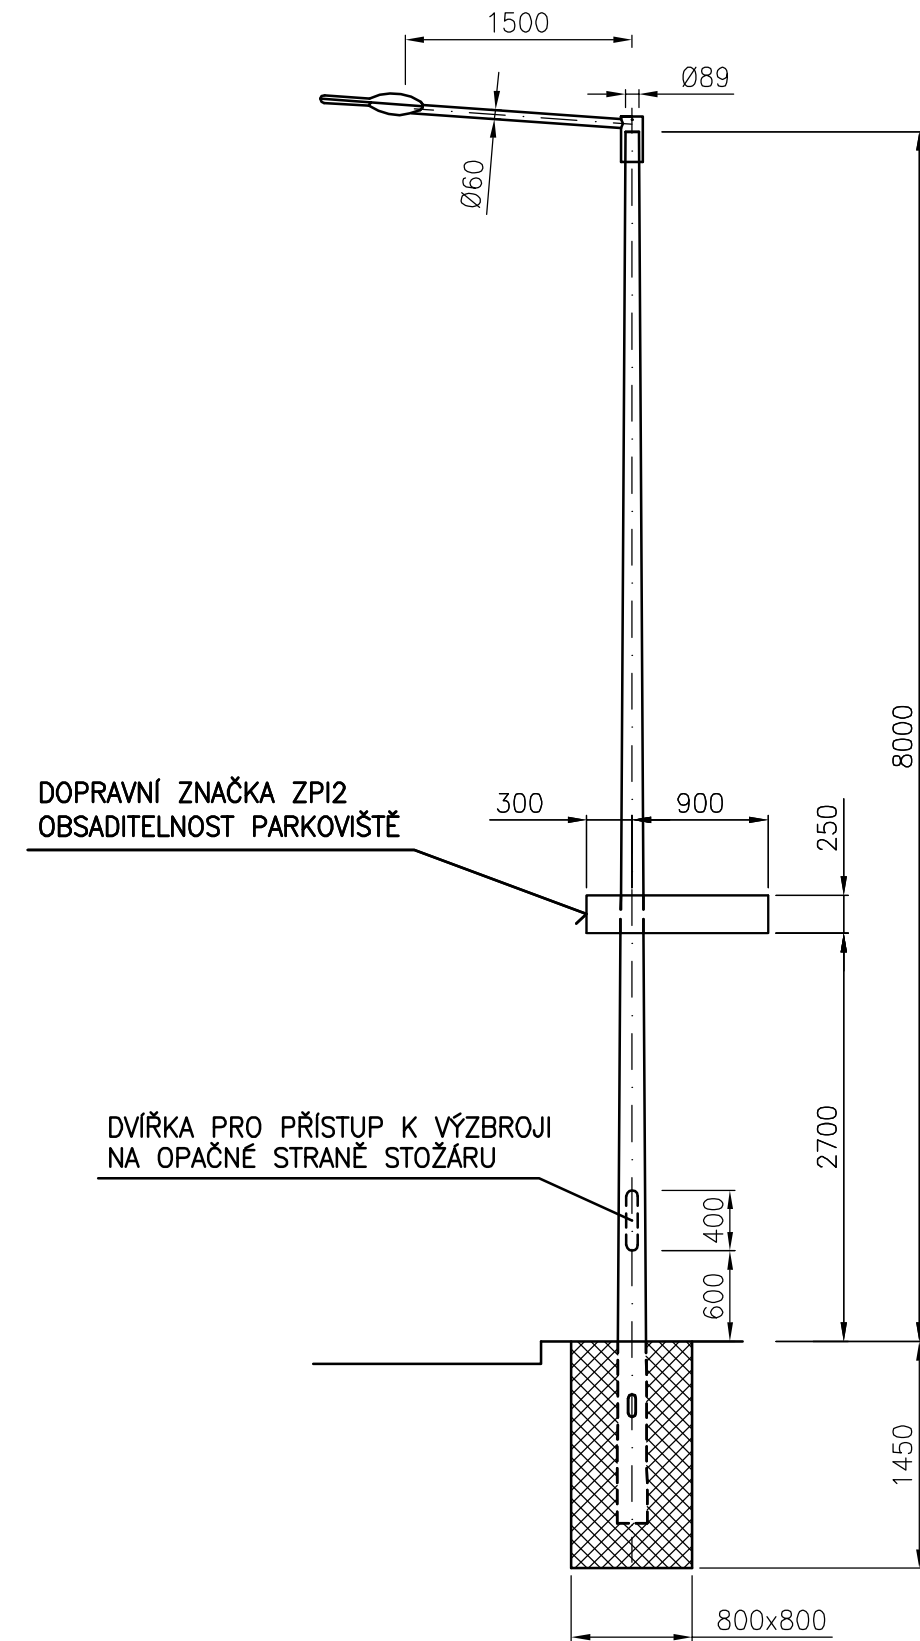


UMÍSTĚNÍ SDZ ZPI2 NA STOŽÁRU NKO 0170

STOŽÁR KUŽELOVÝ VÝŠKA 10 m  
se svítidlem LED a dvěma světelným  
dopravními značkami

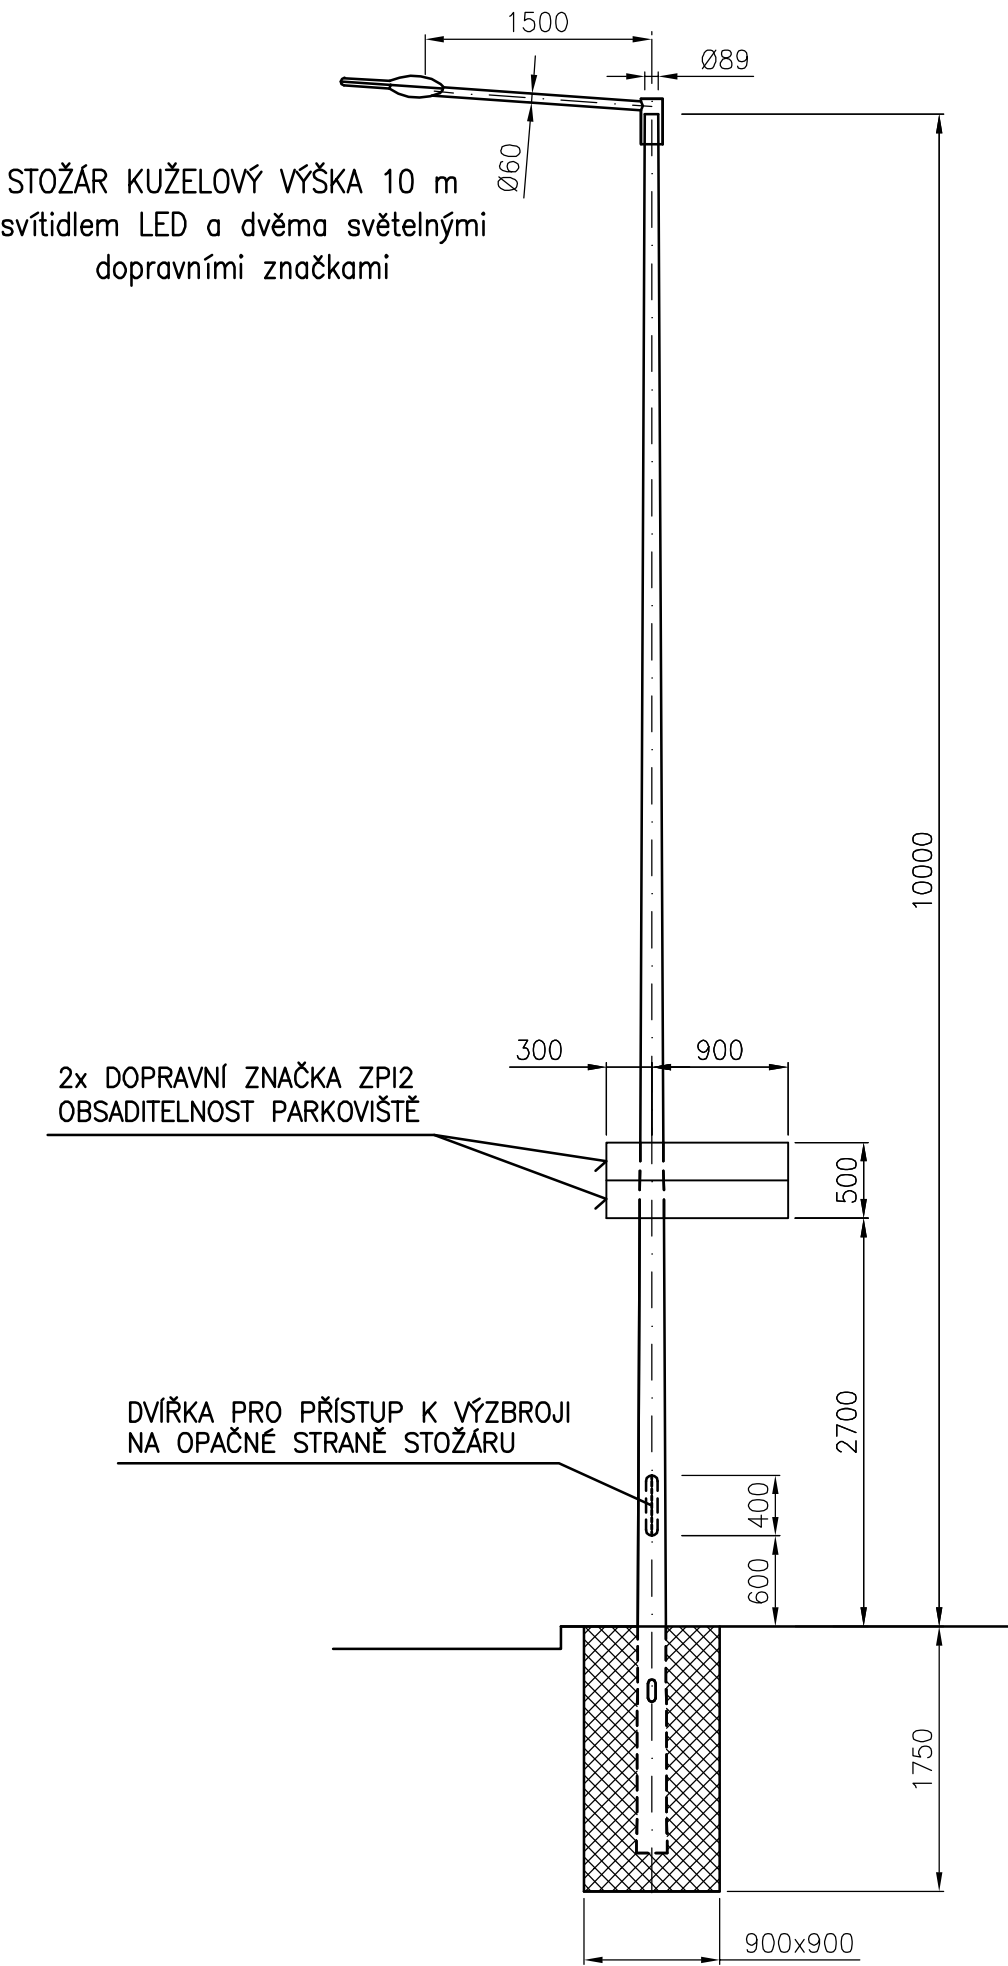


 
UMÍSTĚNÍ 2x SDZ ZPI2 NA STOŽÁRU N13


STOŽÁR KUŽELOVÝ VÝŠKA 6 m  
se svítidlem LED a reflektorem

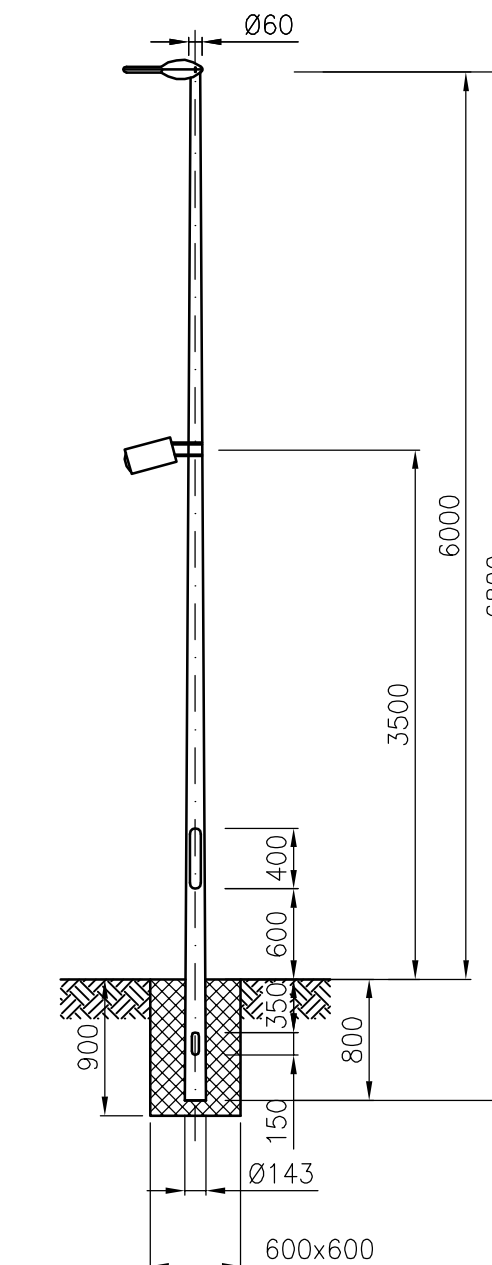

STOŽÁR N16

KOOPERANT: Výzkový systém Bpv  
Souřadnicový systém JTSK

 <b>Sdržení IPM, s.r.o.</b> PROJEKTOVÁ KANCELÁŘ : NA JAROVÉ 4, 130 00 PRAHA 3 tel.: 603 472 533 e-mail: ipmipm@volny.cz			
Odp. projektant	Vypracoval	Přezkoušel	
Ing. Vladimír Kočí	Ing. Stanislav Krupička	Ing. Vladimír Kočí	ČÍSLO ZAKÁZKY IPM/S-003/2021 ARCH. ČÍSLO IPM24146

	drawing project, s.r.o. Sitarská 114, 280 02 Kolín II +420 721 672 016, info@drawing.cz www.drawing.cz	hlavní inženýr projektu: Ing. Jan Lipovčan
		odpovědný projektant: viz kooperant

stavebník:	Město Kolín, Karlovo náměstí 78, Kolín I, 28002 Kolín	návrh, vypracoval:	viz kooperant
místo stavby:	k.ú. Kolín, ulice Kutnohorská	číslo zakázky:	D0070-0172-2009
akce:	Rekonstrukce ulice Kutnohorská k.ú. Kolín, ulice Kutnohorská	stupeň:	DPS
		datum:	11 / 2024
		formát:	D3 6 x A4
		měřítko:	1:50, 1:20
objekt:	SO 403 - Označníky zastávek MHD a světelné dopravní značky vč. připojení	č. revize:	00
část:	D Dokumentace objektů D.09 Označníky zastávek MHD a světelné dopravní značky vč. připojení	č. paré:	
název přílohy:	Světelné dopravní značky a reflektor, základy stožárů	č. přílohy:	005