


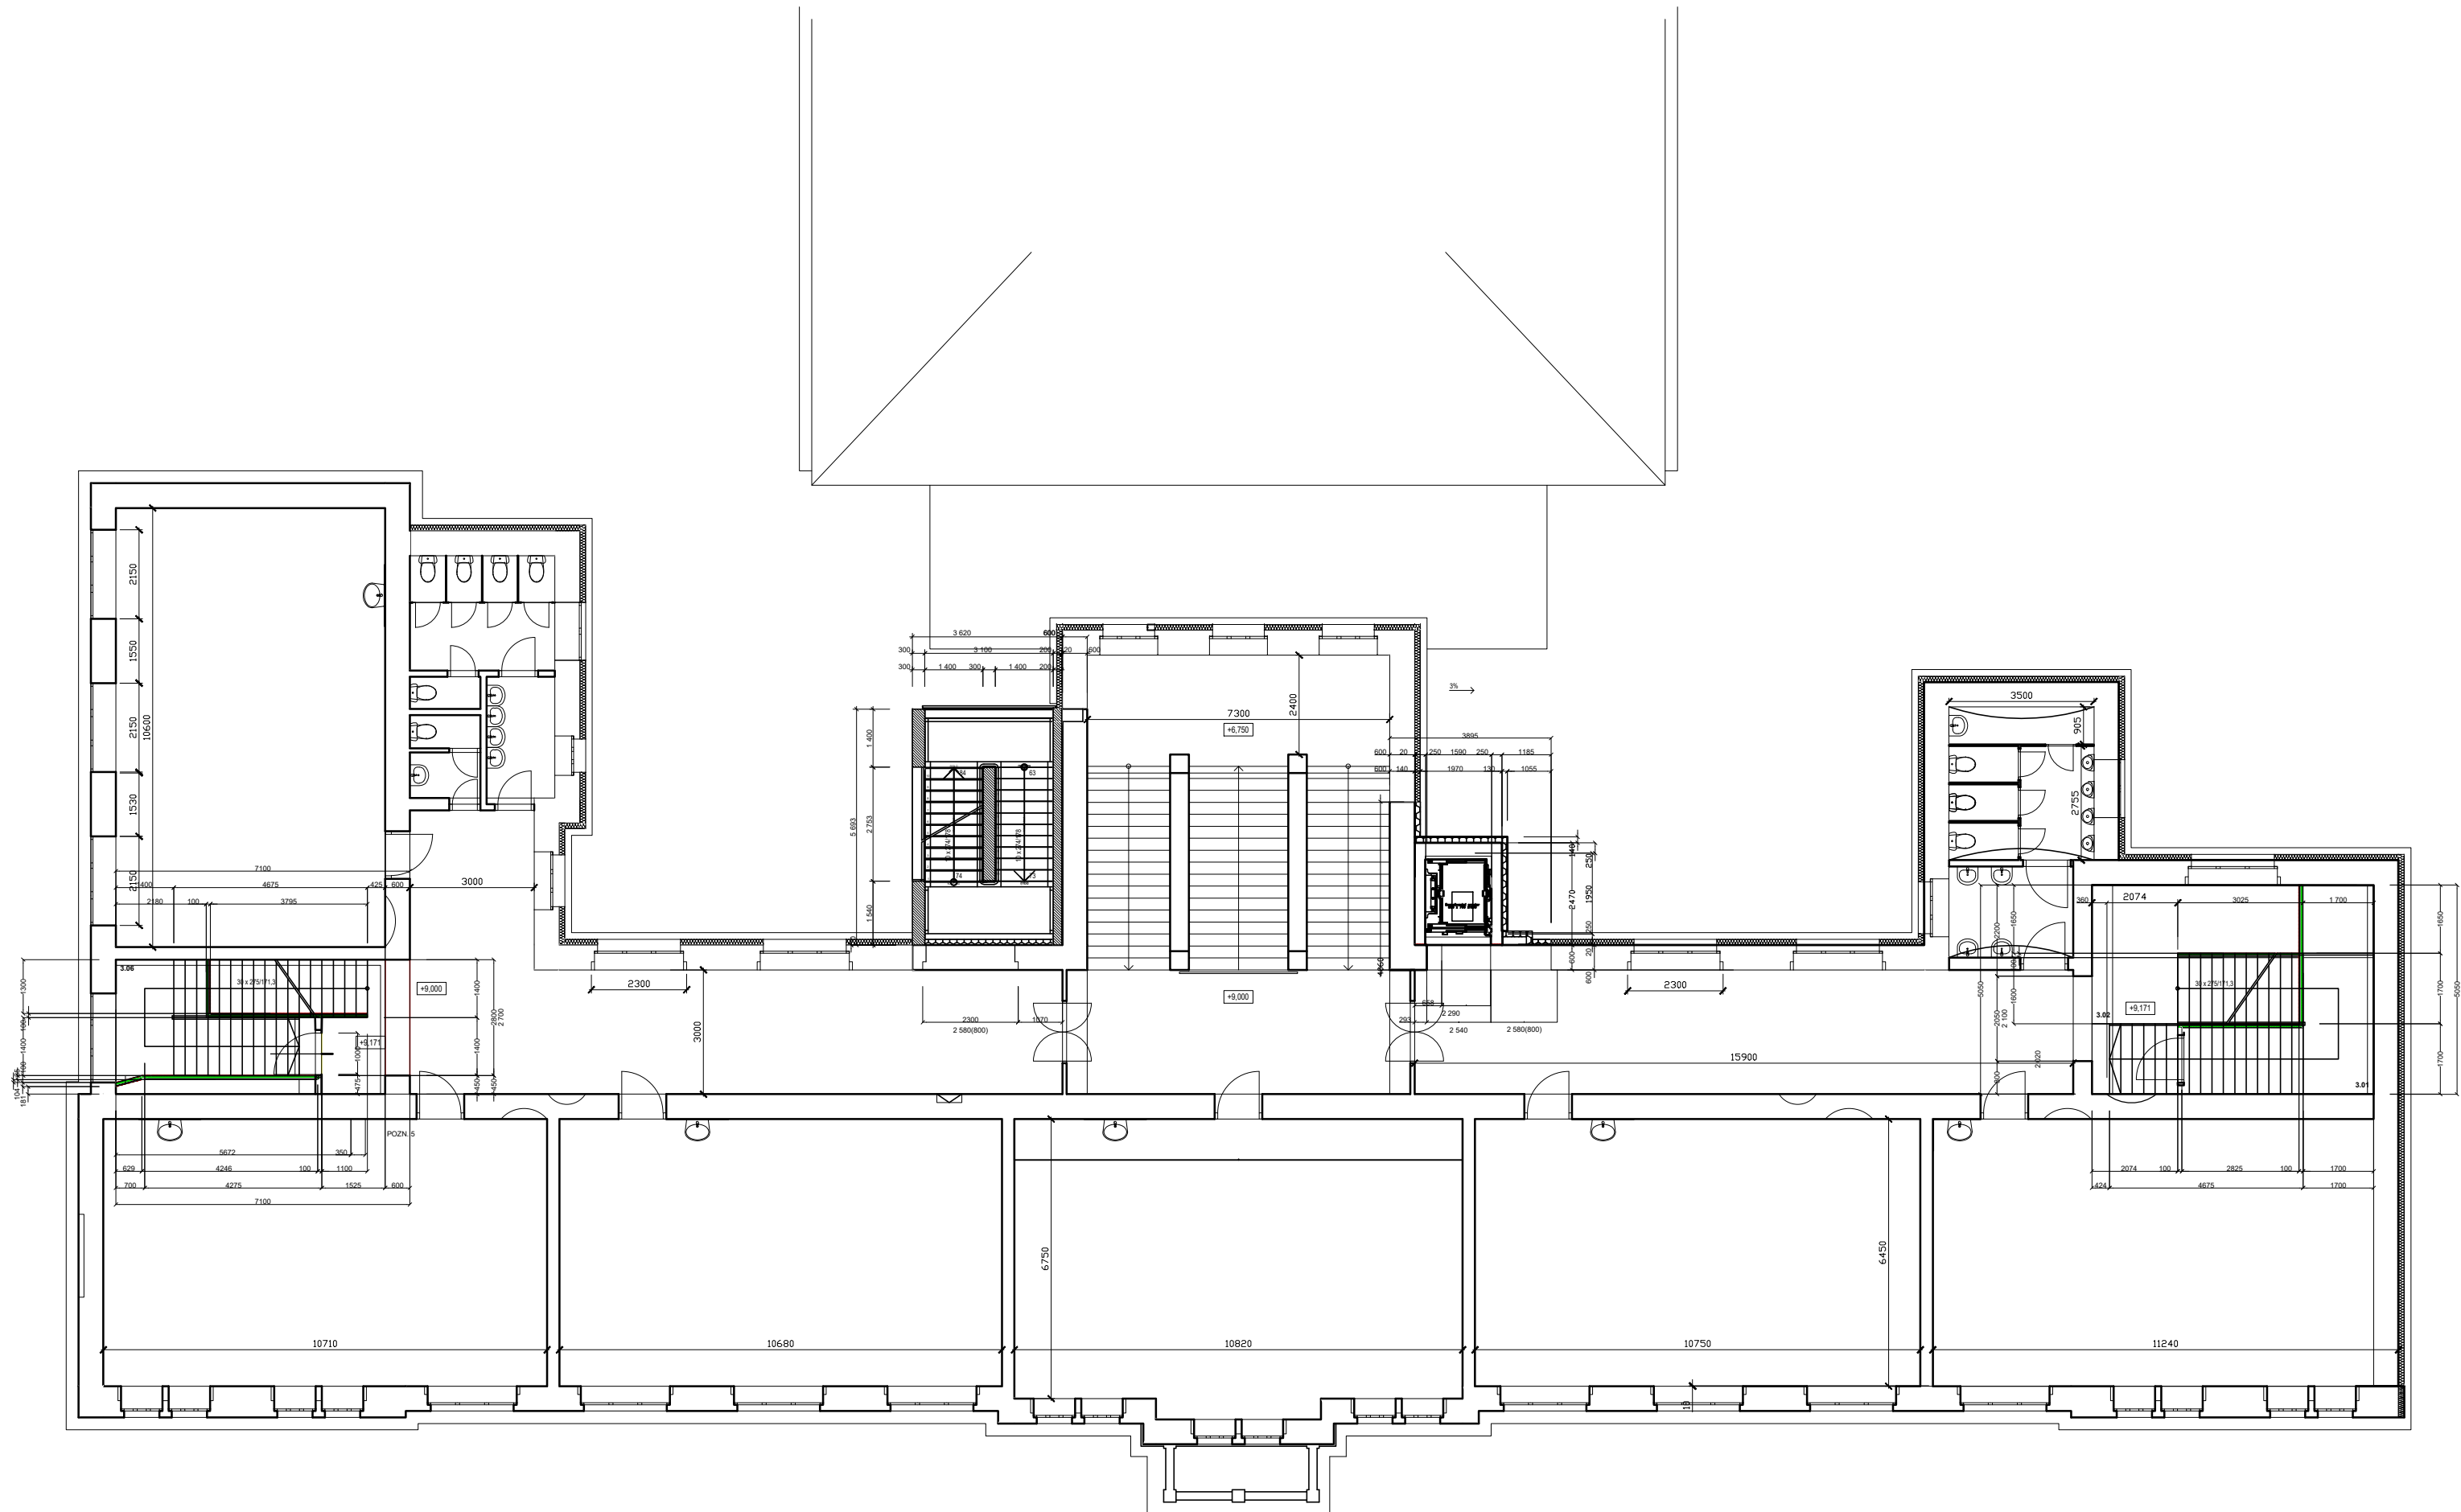

PROJEKTANT	SÍDLO	KRESLIL	STAVEBNÍ ÚŘAD	příprava a realizace staveb	
Radim KOZLOVSKÝ	KOLÍN, 1375	R. KOZLOVSKÝ	MěU Kolín	KOZLOVSKÝ, IČ:10247033	
STAVEBNÍK: Město Kolín, Městský úřad, Karlovo nám.: 78. Kolín I., 280 12				FORMÁT	A3
MÍSTO STAVBY: KOLÍN, Kmochova 943, Kolín II., kat.č.: 1515				DATUM	VI./2022
NÁZEV: 2. ZÁKLADNÍ ŠKOLA, Kolín. pasport stavby				ÚČEL	pasport
				ČÍS.ZAKÁZKY	
				ČÍS.KOPIE	
				ARCHIVNÍ ČÍS.	2203
ČÁST:				MĚŘITKO	ČÍS.VÝKR.
PŮDORYS - III. NP				1 : 100	4