


ZÁKRYT TOPENÍ 1.NP  
1:20

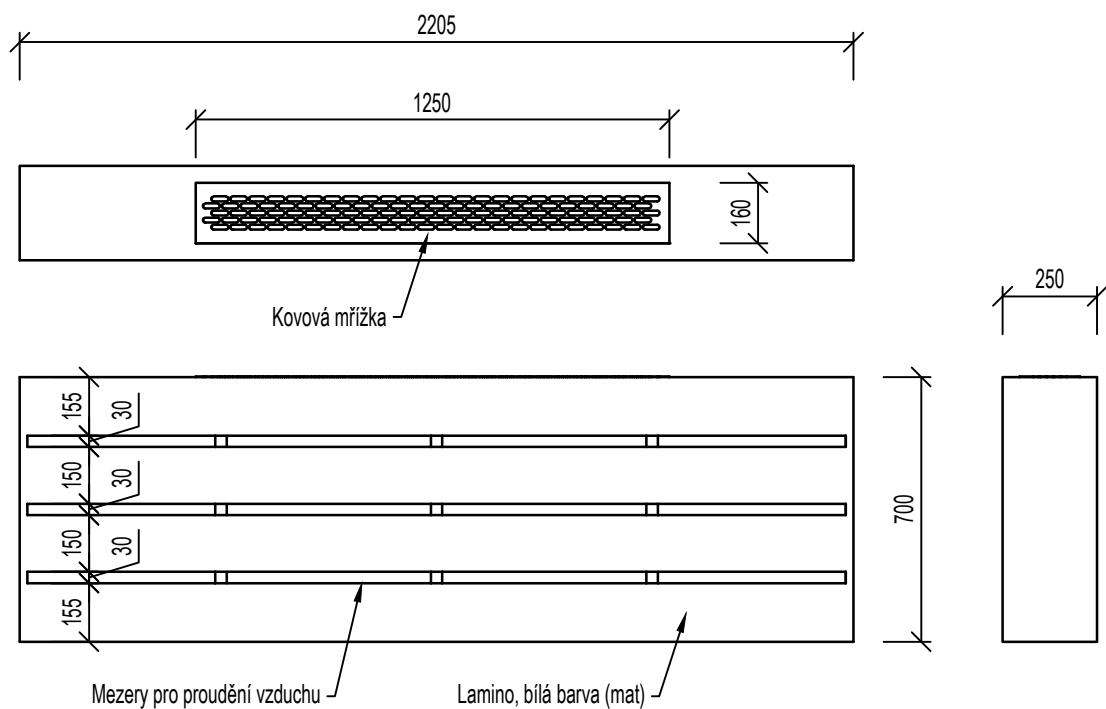

POZNÁMKA

SKUTEČNÉ ROZMĚRY NUTNO PŘEMĚŘIT ZHOTOVITELEM NA STAVBĚ!

Akce: Rekonstrukce výdejny v 1.NP a 2.NP v MŠ Pohádka Kolín V

Umístění: Mateřská škola POHÁDKA Kolín V., Chelčického 1299

Investor: Město Kolín, IČ: 00235440, Karlovo náměstí 78, 280 12 Kolín 1

 Proiectura Dana s.r.o.  
PROJEKCE - INŽENÝRING - REALIZACE  
U tunelu 152, Senohraby 251 66  
IČ: 17219787, DIČ: CZ17219787  
tel. +420 734 745 727, info@proiecturadana.cz

Projektant: Tomáš Janda  
Zodp. projektant: Ing. Michal Nečas  
Autor. projektant: Ing. Petr Lorenz CSc.

NA TUTO DOKUMENTACI SE VZTAHUJÍ AUTORSKÁ PRÁVA, NENÍ URČENA PRO ZHOTOVENÍ KOPÍÍ A JAKÝCHKOLIV REPRODUKČÍ BEZ SOUHLASU PROIECTURA DANA s.r.o.

Stupeň: DPS

Číslo zakázky: 25002

Část PD: D.1.1

Datum: 2/2025

Měřítko: 1:20

Formát: A4

Číslo přílohy:

Paré:

D.1.1-14

Obsah:

ZÁKRYT TOPENÍ 1.NP