


KATASTRÁLNÍ SITUACE
M 1:1000

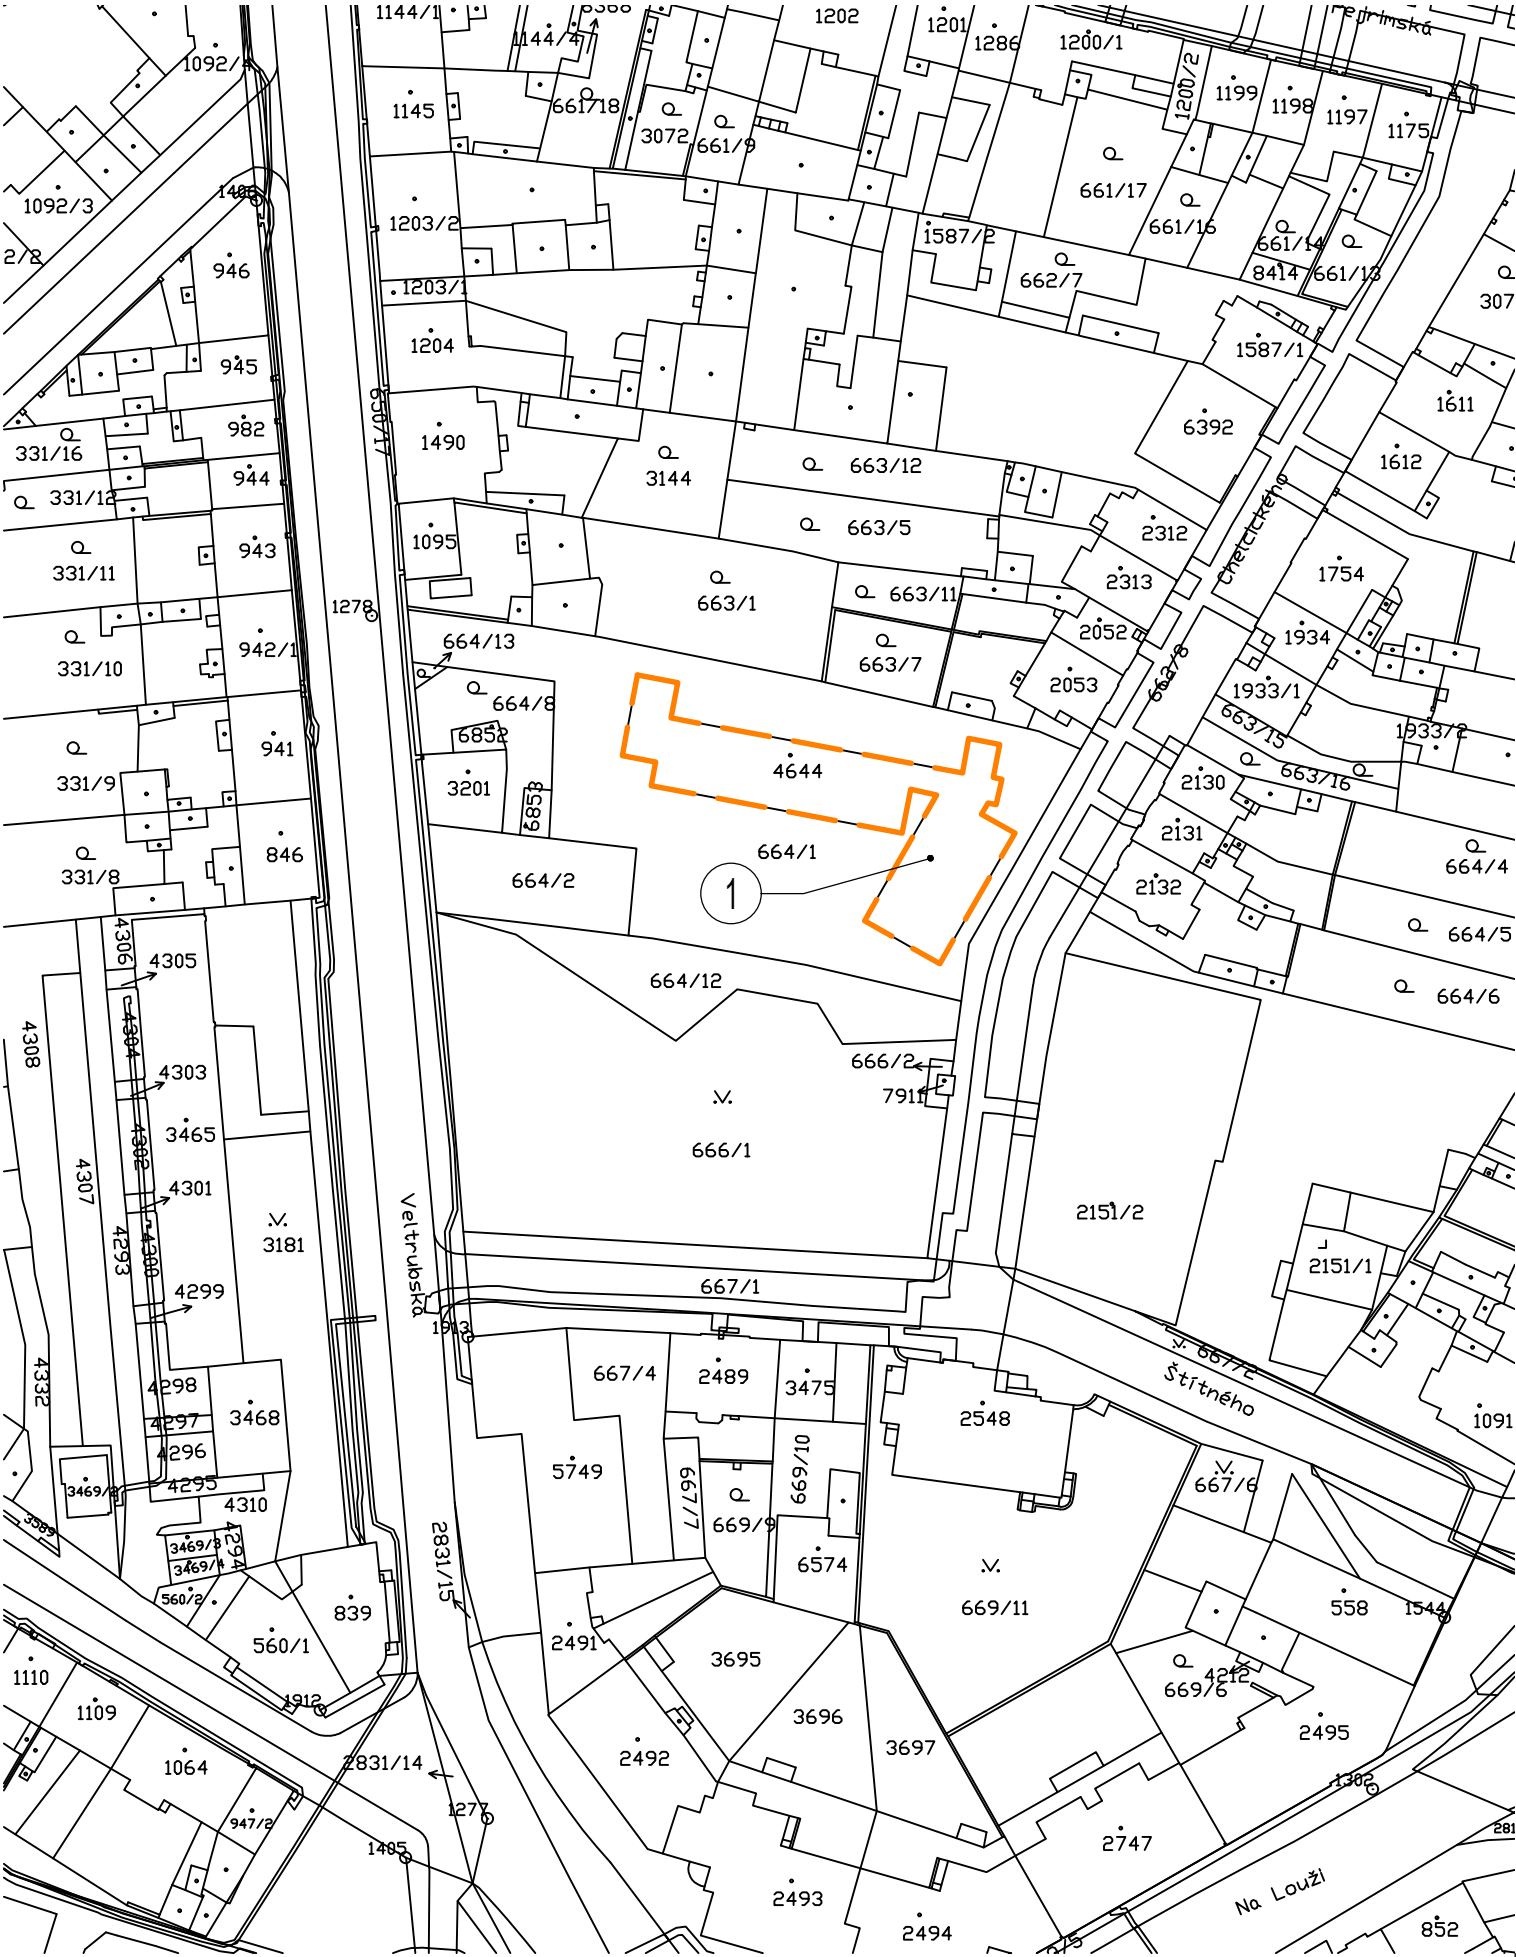

LEGENDA:

- KATASTR
- ČÍSLO PARCELY
- ZÁJMOVÉ ÚZEMÍ

Pořadové číslo	Parc.č. dle KN	LV	Výměra dle KN m²	Druh pozemku	Vlastník
1	4644	10001	658	Zastavěná plocha a nádvoří	Město Kolín

Akce: Rekonstrukce výdejny v 1.NP a 2.NP v MŠ Pohádka Kolín V


Umístění:	Mateřská škola POHÁDKA Kolín V., Chelčického 1299
Investor:	Město Kolín, IČ: 00235440, Karlovo náměstí 78, 280 12 Kolín 1
<div><div></div><div>Proiectura Dana s.r.o PROJEKCE - INŽENÝRING - REALIZACE U tunelu 152, Senohraby 251 66 IČ: 17219787, DIČ: CZ17219787 tel. +420 734 745 727, info@proiecturadana.cz</div></div>	<div>Projektant: Tomáš Janda</div> <div>Zodp. projektant: Ing. Michal Nečas</div> <div>Autor. projektant: Ing. Petr Lorenz CSc.</div>

NA TUTO DOKUMENTACI SE VZTAHUJÍ AUTORSKÁ PRÁVA, NENÍ URČENA PRO ZHOOTOVĚNÍ KOPÍÍ A JAKÝCHKOLIV REPRODUKČÍ BEZ SOUHLASU PROIECTURA DANA s.r.o.

Stupeň:	DPS	Číslo zakázky:	25002
		Část PD:	C

Obsah:

KATASTRÁLNÍ SITUACE

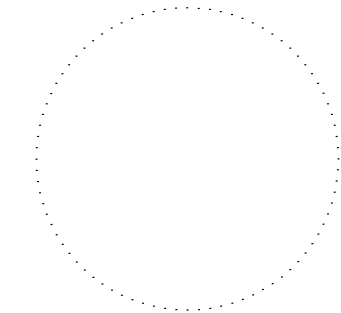

Datum:	2/2025
Měřítko:	1:1000
Formát:	2xA4
Číslo přílohy:	Paré:

C-02