


KONTEJNER 1AA - 3D

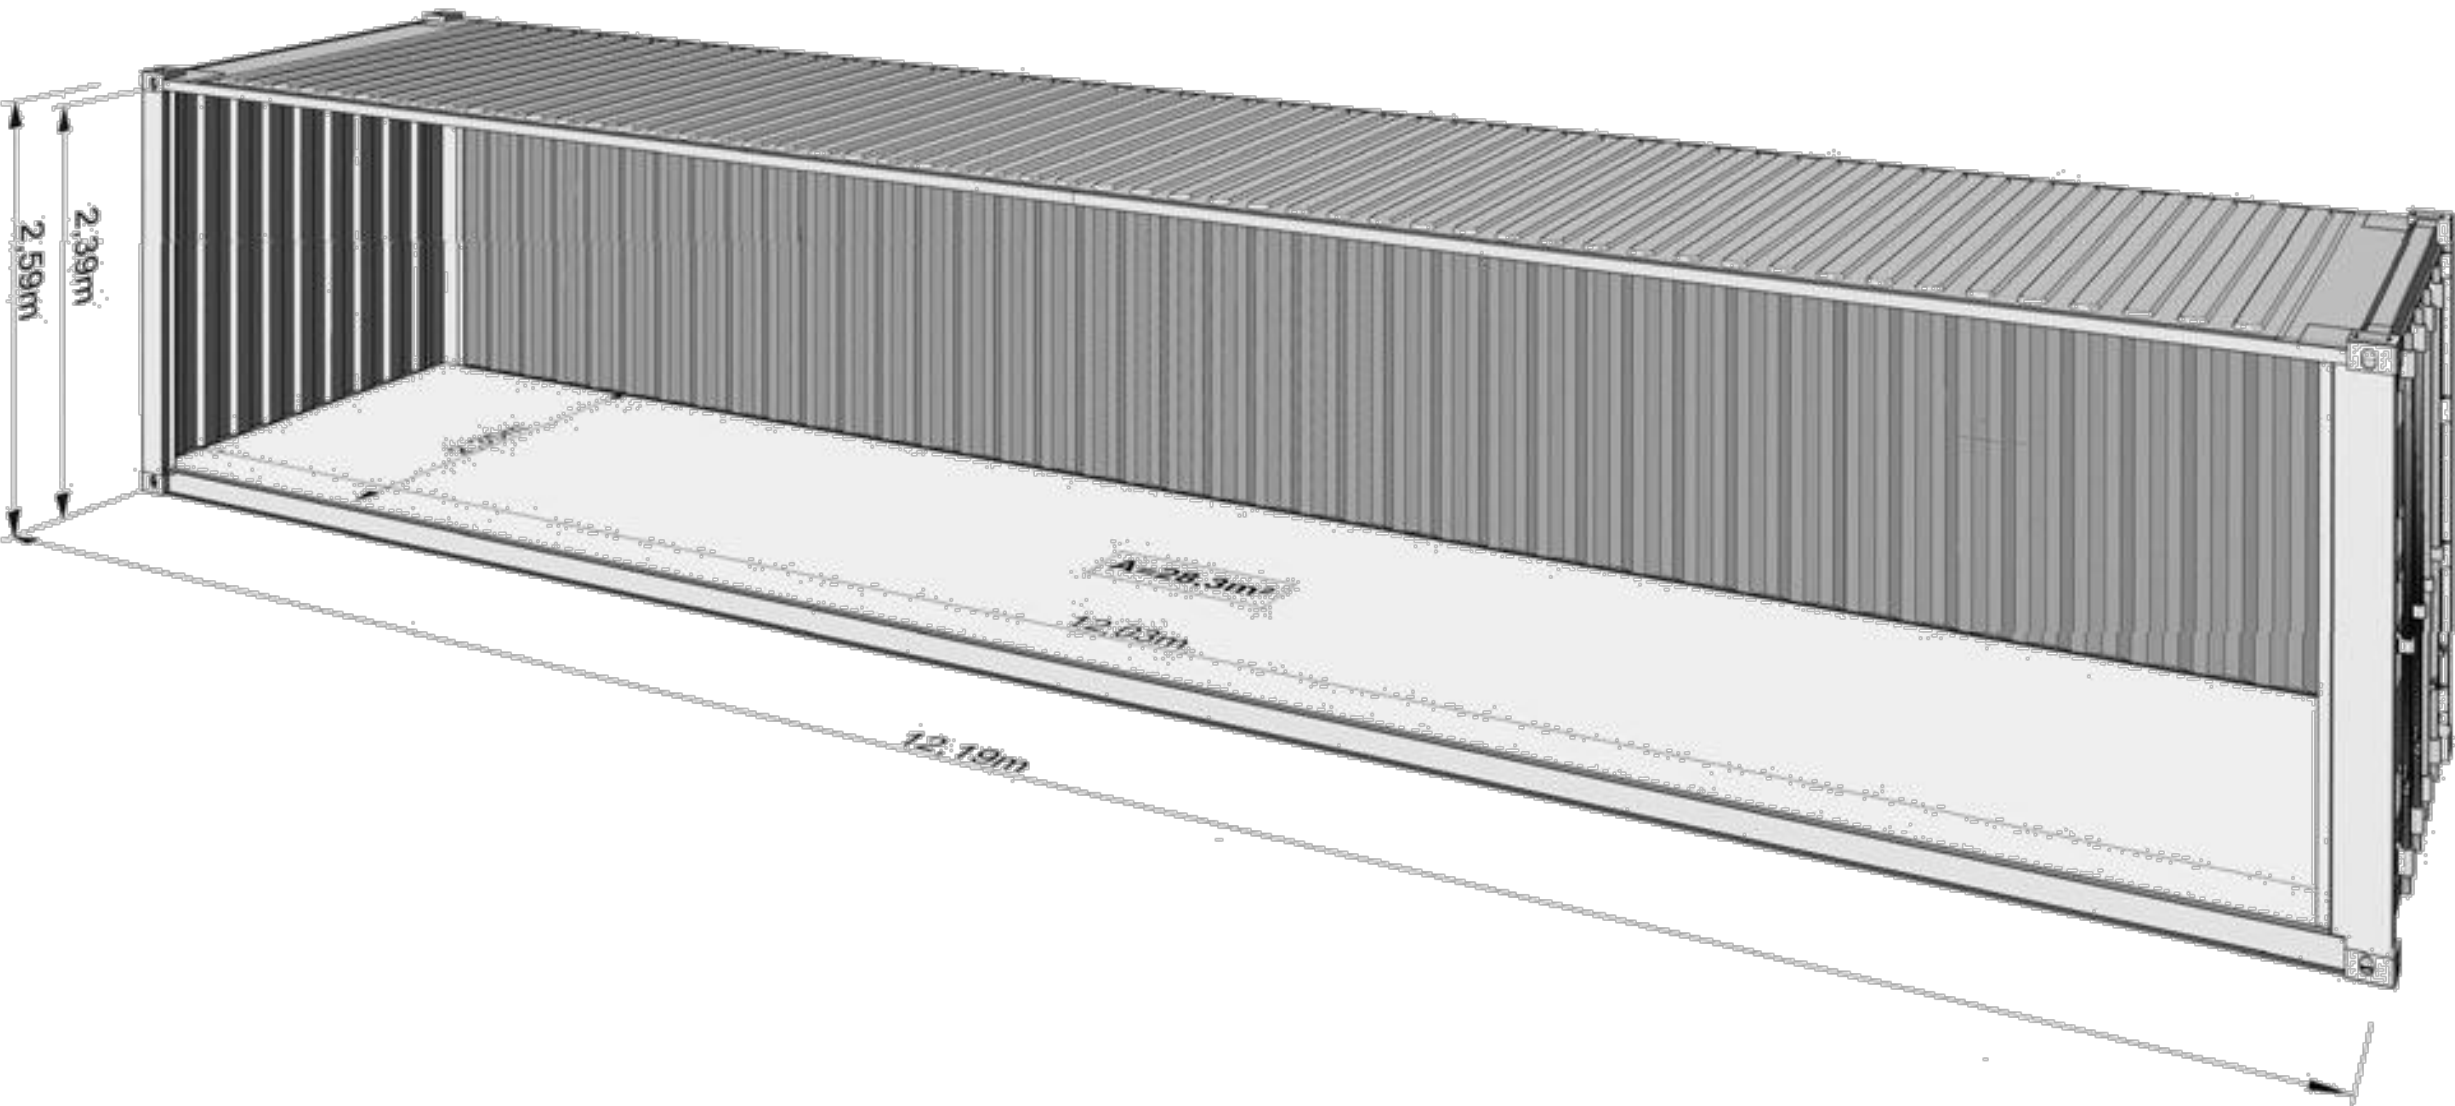

VYPRACOVAL: Ing. Michal Pertlíček Falt Jiří		ZODP. PROJEKTANT: Ing. arch. Jaroslav Svěrek	
INVESTOR:		Město Kolín Karlovo náměstí 78, Kolín I, 28002 Kolín	
VĚC:		Stavba loděnice Obec : Kolín , Kraj Středočeský parc. č. 424/1, kat. úz. Kolín [668150]	
STUPEŇ:		POVOLENÍ ZÁMĚRU	
ČÁST:		D.1.1.b - ARCHITEKTONICKÉ ŘEŠENÍ	
VÝKRES:		KONTEJNER 1AA - 3D	

AUTORIZAČNÍ RAZÍTKO	
FORMÁT	
DATUM	10 / 2024
MĚŘÍTKO	Č. VÝKRESU
1:40	D.1.1.b.2