


HRANICE NAPOJENÍ STÁVAJÍCÍHO
PAROVODU A NAPOJENÍ NOVÉHO
PAROVODU DN400/200


ZAZDĚNÍ STÁVAJÍCÍHO
KOLEKTORU

POKLOP 900x600 MM
SCHODNICE NA DNO ŠACHTY


ŘEZ A-A

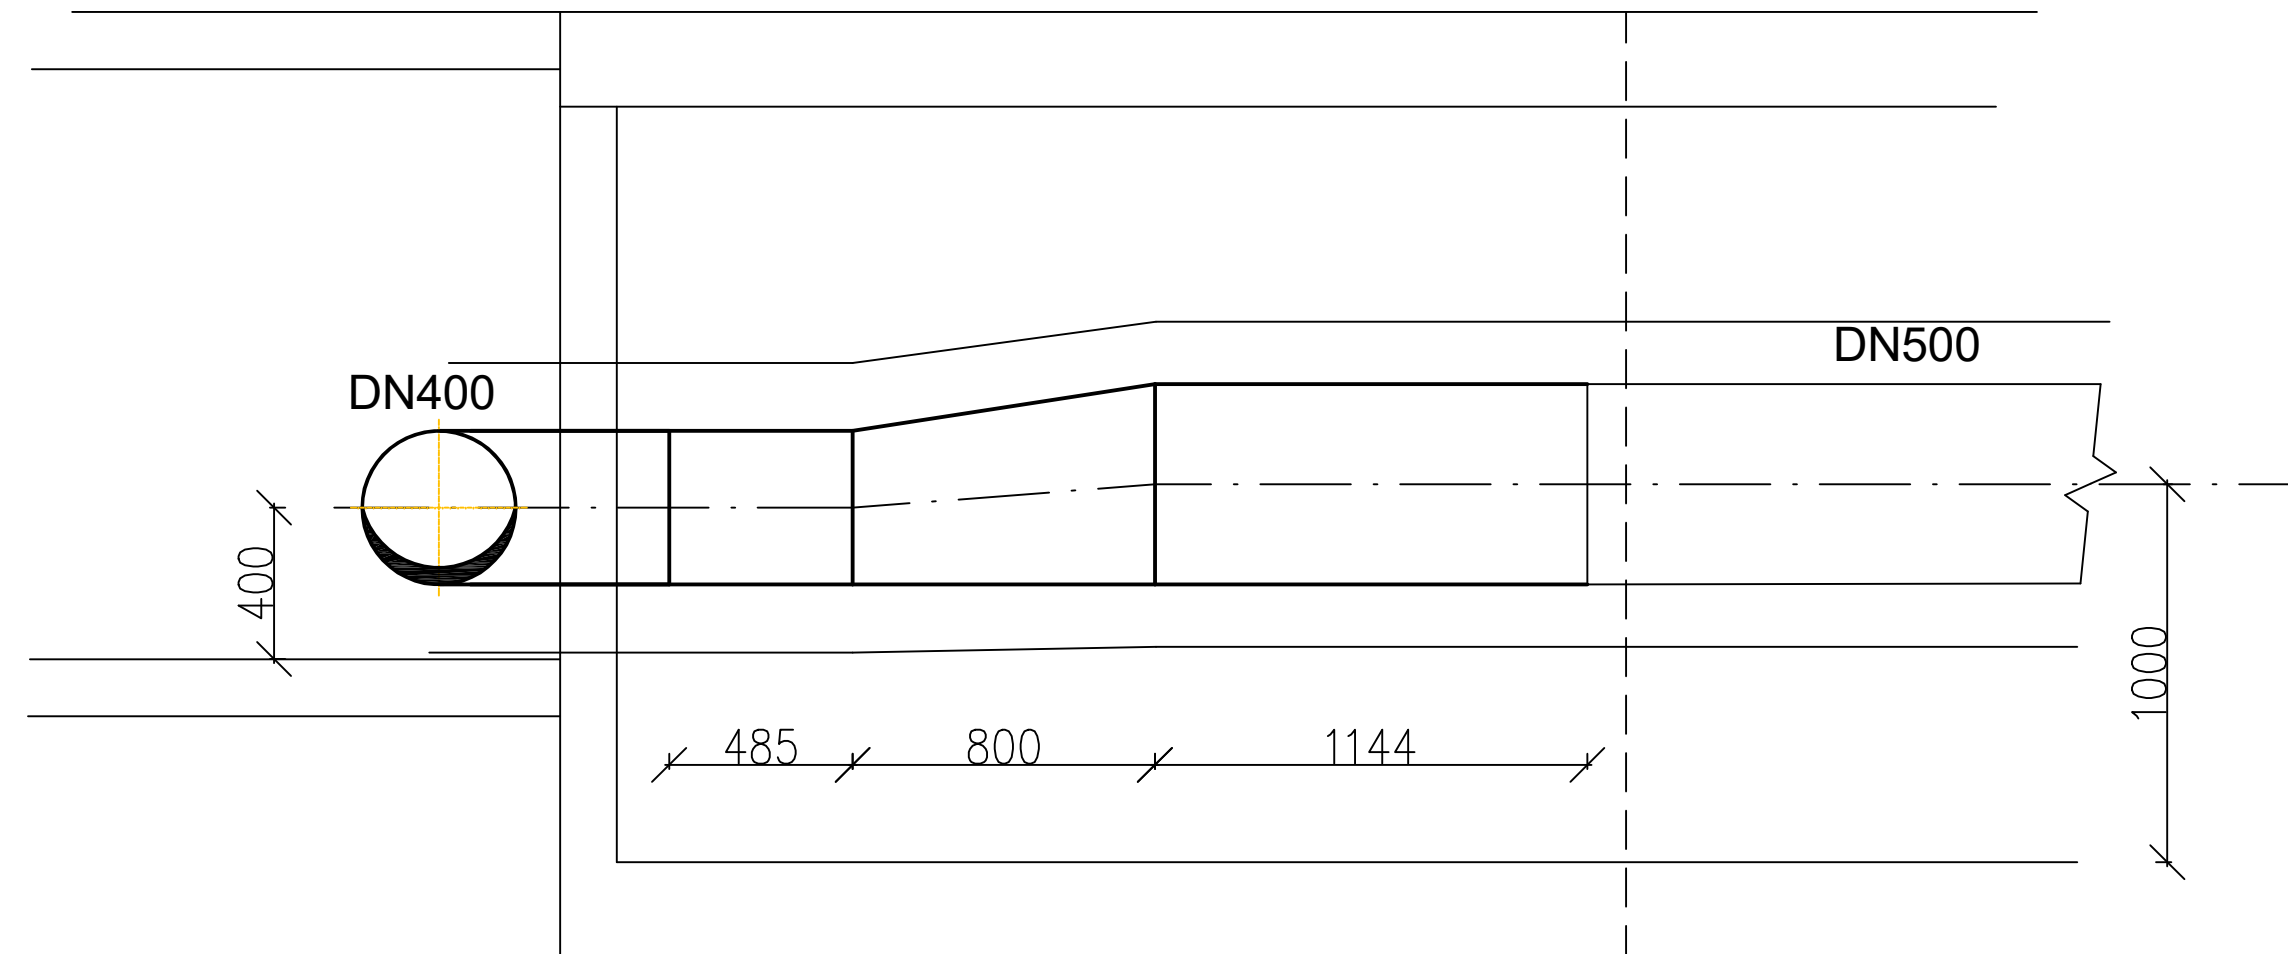

ŘEZ B-B

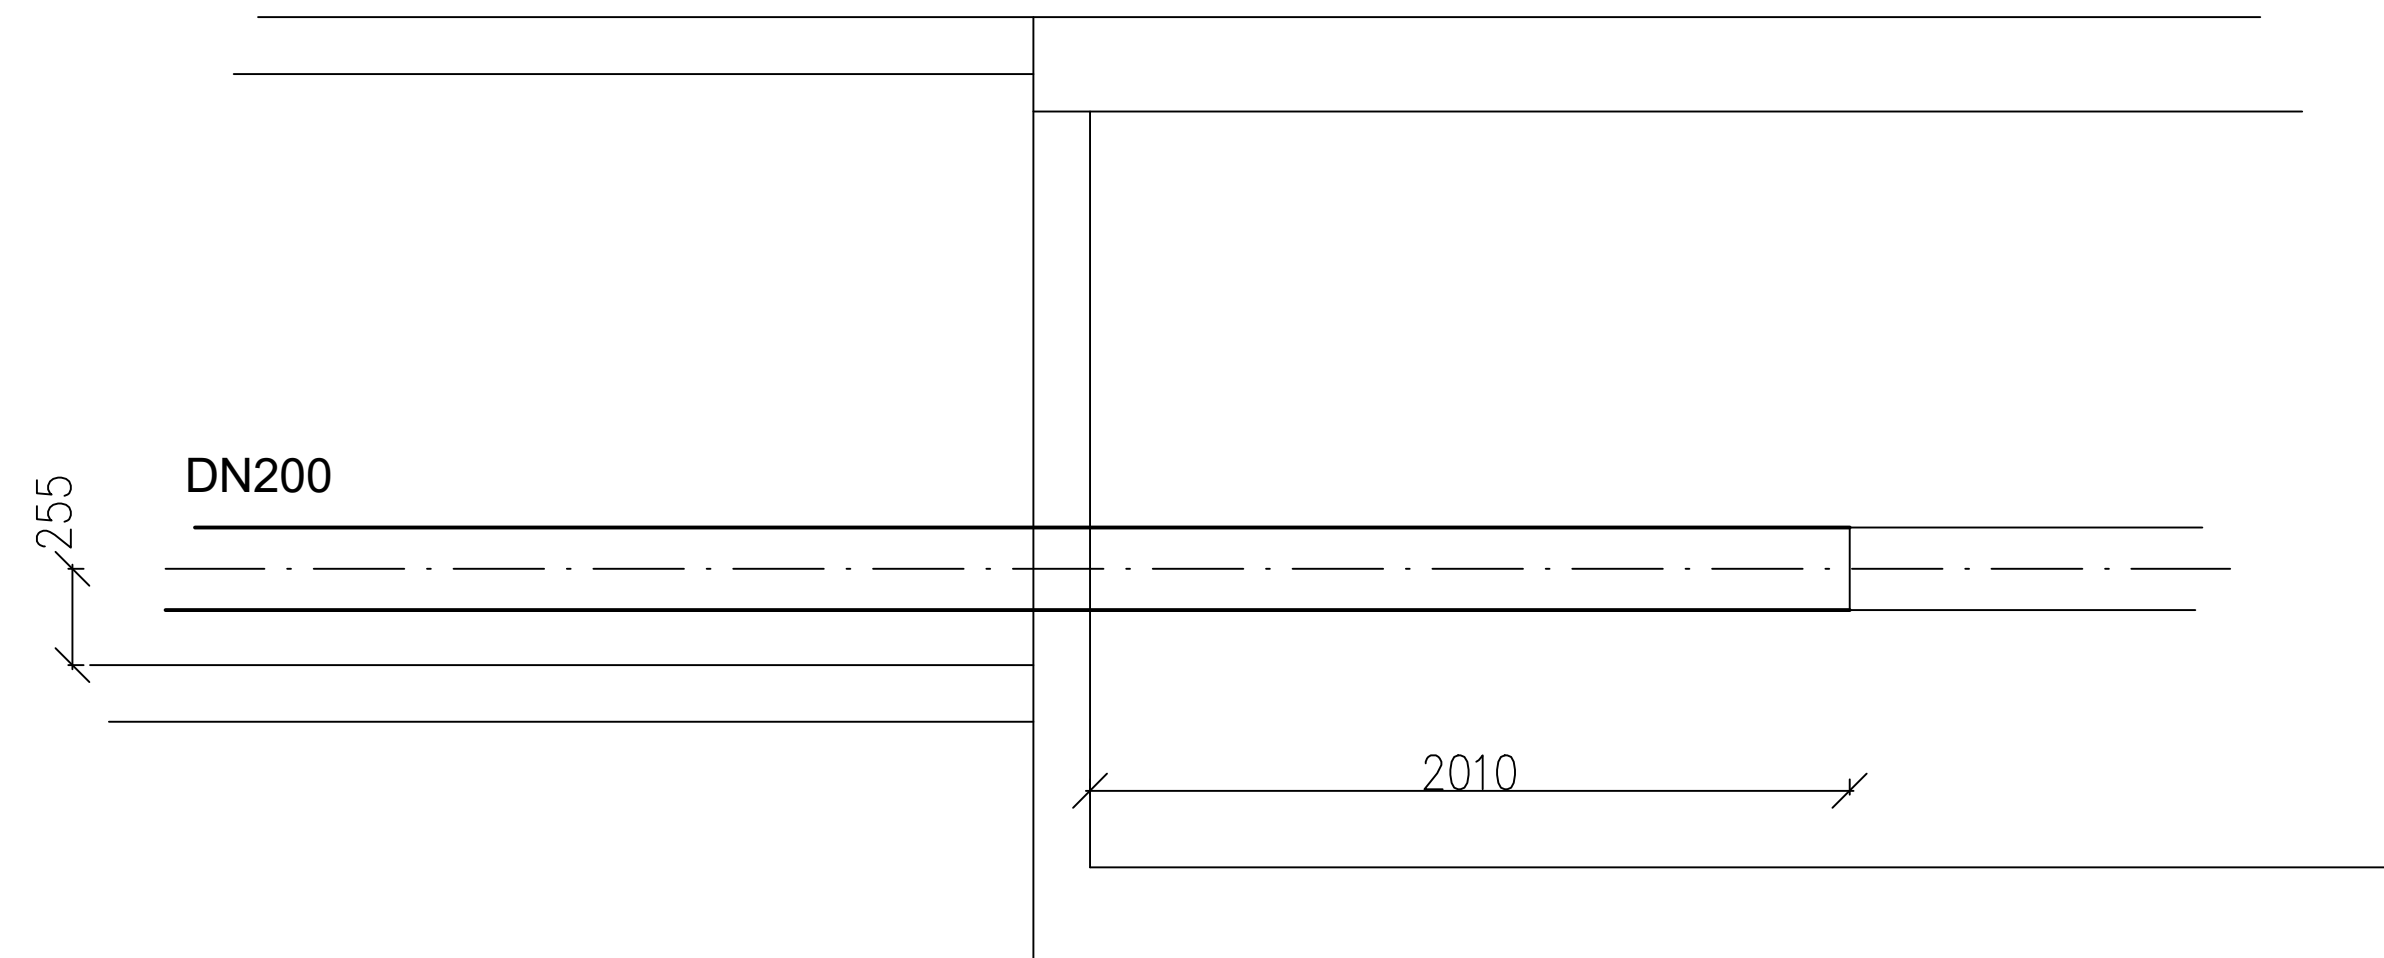

ŘEZ C-C

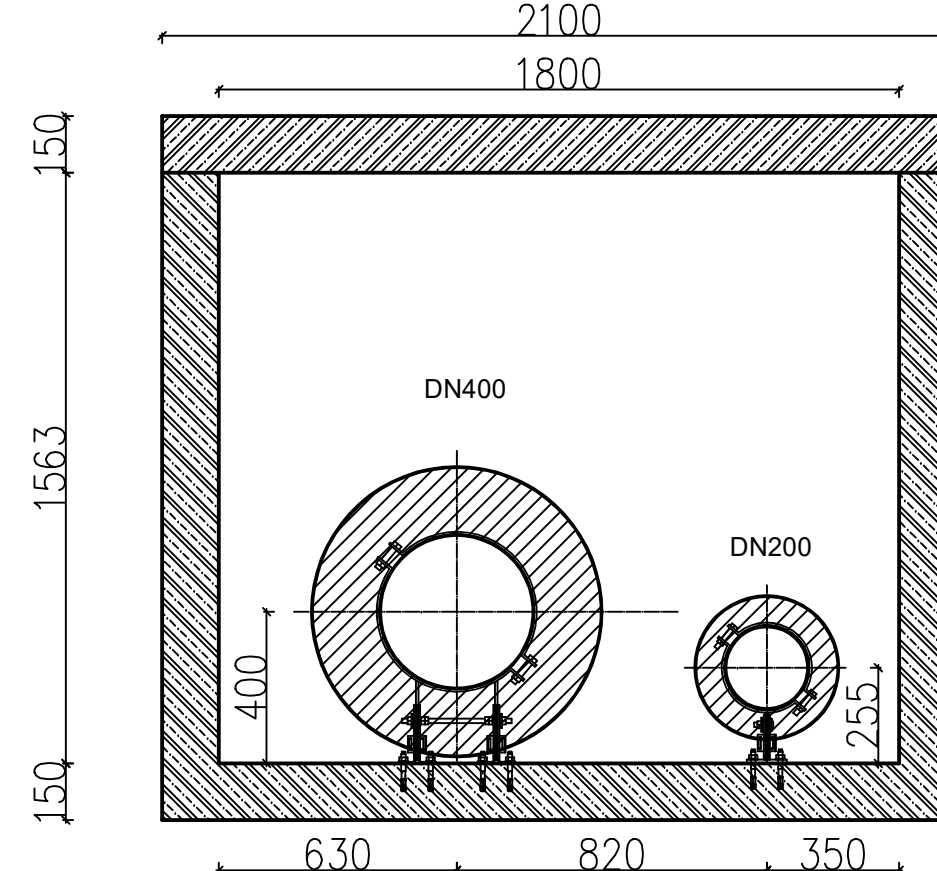

xx = 0,000 = PODLAHA 1NP

INVESTOR / CLIENT: Město Kolín Karlovo náměstí 78, 280 12 Kolín I IČ: 00235440, DIČ: CZ00235440		AKCE / PROJECT: PARKOVACÍ DŮM V KOLÍNĚ k.ú. Kolín, p.č. 1619/2, 1619/7, 1619/16, 1619/30, 2895/2	
ARCHITEKT / ARCHITECT: Projekt Halý s.r.o. Plynární 10, 170 00 Praha e-mail: projekce@projekthalý.cz www.projekthalý.cz		STUPEŇ DOKUMENTACE / DESIGN STAGE: DOKUMENTACE PRO PROVEDENÍ STAVBY	
GENERÁLNÍ PROJEKTANT / CHIEF DESIGNER: Ing. Lubomír Zejda Na Otce 381, 257 63 Třnový Štěpánov e-mail: lubomir.zejda@seznam.cz		DÍL: D	
ZPRACOVATEL ČÁSTI / PART DESIGNER: Ing. Ondřej Němec		ČÁST / PART: PŘELOŽKA PAROVODU	
HIP / CHIEF ENGINEER: Ing. Ondřej Němec		NÁZEV PŘÍLOHY / INSET TITLE: DETAIL 1	
VYPRACOVAL / CREATED BY: Ing. Lubomír Zejda		1. VYDÁNÍ / 1ST ISSUE: 01/05/2024	
ZODPOVÍDÁ / RESPONSIBLE: Ing. Lubomír Zejda		DATUM VYDÁNÍ / DATE: 01/05/2024	
		ZAKÁZKA / JOB NR.: 2024.0054	
		PÁŘÍ / SET: 04 00	
		STUPEŇ / STAGE: DPS	
		OBJEKT / OBJECT: IO201	
		PRP	
		KÓD / CODE: 000	
		ČÍSLO / NUM.: 04	
		REVIZE: 00	