

Ze dne: 24.02.2025  
Číslo jednací: 025070252040  
Vyřizuje: Olga Krčmářová  
Tel.: 607 301 906  
Datová schránka: 7tdtvt  
E-mail: olga.krcmarova@energiekolin.cz  
Datum: 12.03.2025

Ing. Aleš Homuta  
Ing. Miroslav Káninský  
Zahradní č.p. 201/42  
417 01 Dubí

**Kolín parc. č. 1619/2, 1619/7, 2807/4, 2807/7, PARKOVACÍ DŮM V KOLÍNĚ, část: IO201-PŘELOŽKA PAROVODU; IO203-PŘELOŽKA VO (povolení záměru - bez návrhu napojení na vodohospodářské sítě )**

Investor: Město Kolín, Kolín, Kolín I, Karlovo náměstí, č.p. 78, 28002

V zájmovém území provozuje společnost Energie AG Kolín a.s. vodovod a jednotnou kanalizaci pro veřejnou potřebu. V příloze Vám posíláme orientační zákres námi provozovaných vodohospodářských sítí. V situaci nejsou zakresleny všechny přípojky těchto sítí, jejich polohu si můžete ověřit dotazem u vlastníků jednotlivých nemovitostí. Při realizaci dojde k souběhu a křížení s našimi podzemními sítěmi, vůči kterým požadujeme dodržovat ochranné vzdálenosti vyplývající z ČSN 73 6005.

Předložená projektová dokumentace řeší novostavbu parkovacího domu v Kolíně: část IO201 – Přeložka parovodu a část IO203 – Přeložka VO na pozemních parc. č. 1619/2 v k.ú. Kolín.

**S realizací souhlasíme při respektování následujících podmínek:**

- Před zahájením zemních prací bude na místě provedeno vytyčení sítí provozovaných Energie AG Kolín a.s. Vytyčení vodohospodářských sítí pro veřejnou potřebu provede Energie AG Kolín a.s. – pro vytyčení vodovodních řadů Roman Nekvapil, tel: 603 557 121, roman.nekvapil@energiekolin.cz, pro vytyčení kanalizačních stok Aleš Masopust, tel: 603 557 109, ales.masopust@energiekolin.cz (vytyčení je potřeba objednat nejméně deset dní předem).
- Požadujeme zachování funkčnosti a přístupnosti všech hydrantů, šoupat, zemních soupřav a šachet námi provozovaných vodohospodářských sítí v průběhu výstavby a jejich výškovou úpravu, pokud dojde v průběhu stavby ke změnám nivelety povrchů. Následně požadujeme přizvání ke kontrole této podmínky i po dokončení akce.
- Ochranné pásmo u vodohospodářských sítí do průměru 500 mm je 1,5 m. Tam, kde není možné dodržet ochranné pásmo, požadujeme dodržet minimální odstup 0,6 m od vnějšího líce potrubí a řešit zvýšenou ochranu navrženého vedení uložením do chráničky. Výkopové práce v ochranných pásmech vodohospodářských sítí musí být prováděny ručně. V místech křížení navrženého vedení a vodovodních nebo kanalizačních přípojek požadujeme opatřit vedení výstražnou fólií a uložit ho do ochranných betonových korýtek, popřípadě chráničky.
- V případech, kde dojde k zásahu do ochranných pásem, je potřeba před uložením plánovaných sítí předložit podrobné řešení k odsouhlasení oprávněnému pracovníkovi Energie AG Kolín a.s. a před dokončením akce musí být vydán písemný souhlas se záhozem. – pro vodovodní řad Roman Nekvapil, tel: 603 557 121, roman.nekvapil@energiekolin.cz, pro kanalizační stoku Aleš Masopust, tel: 603 557 109, ales.masopust@energiekolin.cz.
- V případě umístění sloupů či pilířků do ochranného pásma vodohospodářských sítí je nutné navrhované řešení předložit k odsouhlasení.
- Křížení je nutno řešit kolmá.
- Křížení vodohospodářských sítí a přípojek se zásahem do jejich konstrukce nebo profilu je nepřipustné. Pokud dojde při realizaci k poškození vodohospodářských sítí či přípojek, bude konečná oprava provedena pouze s vědomím vedoucího provozního střediska nebo pracovníka jím pověřeného a podle jeho pokynů.


- V případě odkrytí nebo poškození vodohospodářských sítí okamžitě tuto skutečnost oznámit na tel. 800 778 833 a to i v případě, že zařízení je bez viditelného úniku média nebo nedošlo k přerušení dodávek studené vody nebo odvádění odpadních vod.
- V případě změny stavby je stavebník povinen tuto změnu projednat s vydavatelem vyjádření, nebo jím pověřeným technikem před zahájením prací.
- Pokud v průběhu činností vykonávaných stavebníkem vzniknou na vodohospodářských sítí nebo třetím osobám škody na zdraví a majetku, odpovídá za tyto škody stavebník.
- K předání stavby doloží dodavatel investorovi potvrzení Energie AG Kolín a.s. o splnění podmínek tohoto vyjádření.

Toto vyjádření společnosti Energie AG Kolín a.s. má platnost 2 roky ode dne vydání.

S pozdravem

  
**ENERGIE AG** (33)  
Kolín a.s.  
Orebitská 885, 280 02 Kolín IV  
IČ: 47538457 DIČ: CZ47538457

Olga Krčmářová  
technický pracovník dokumentace

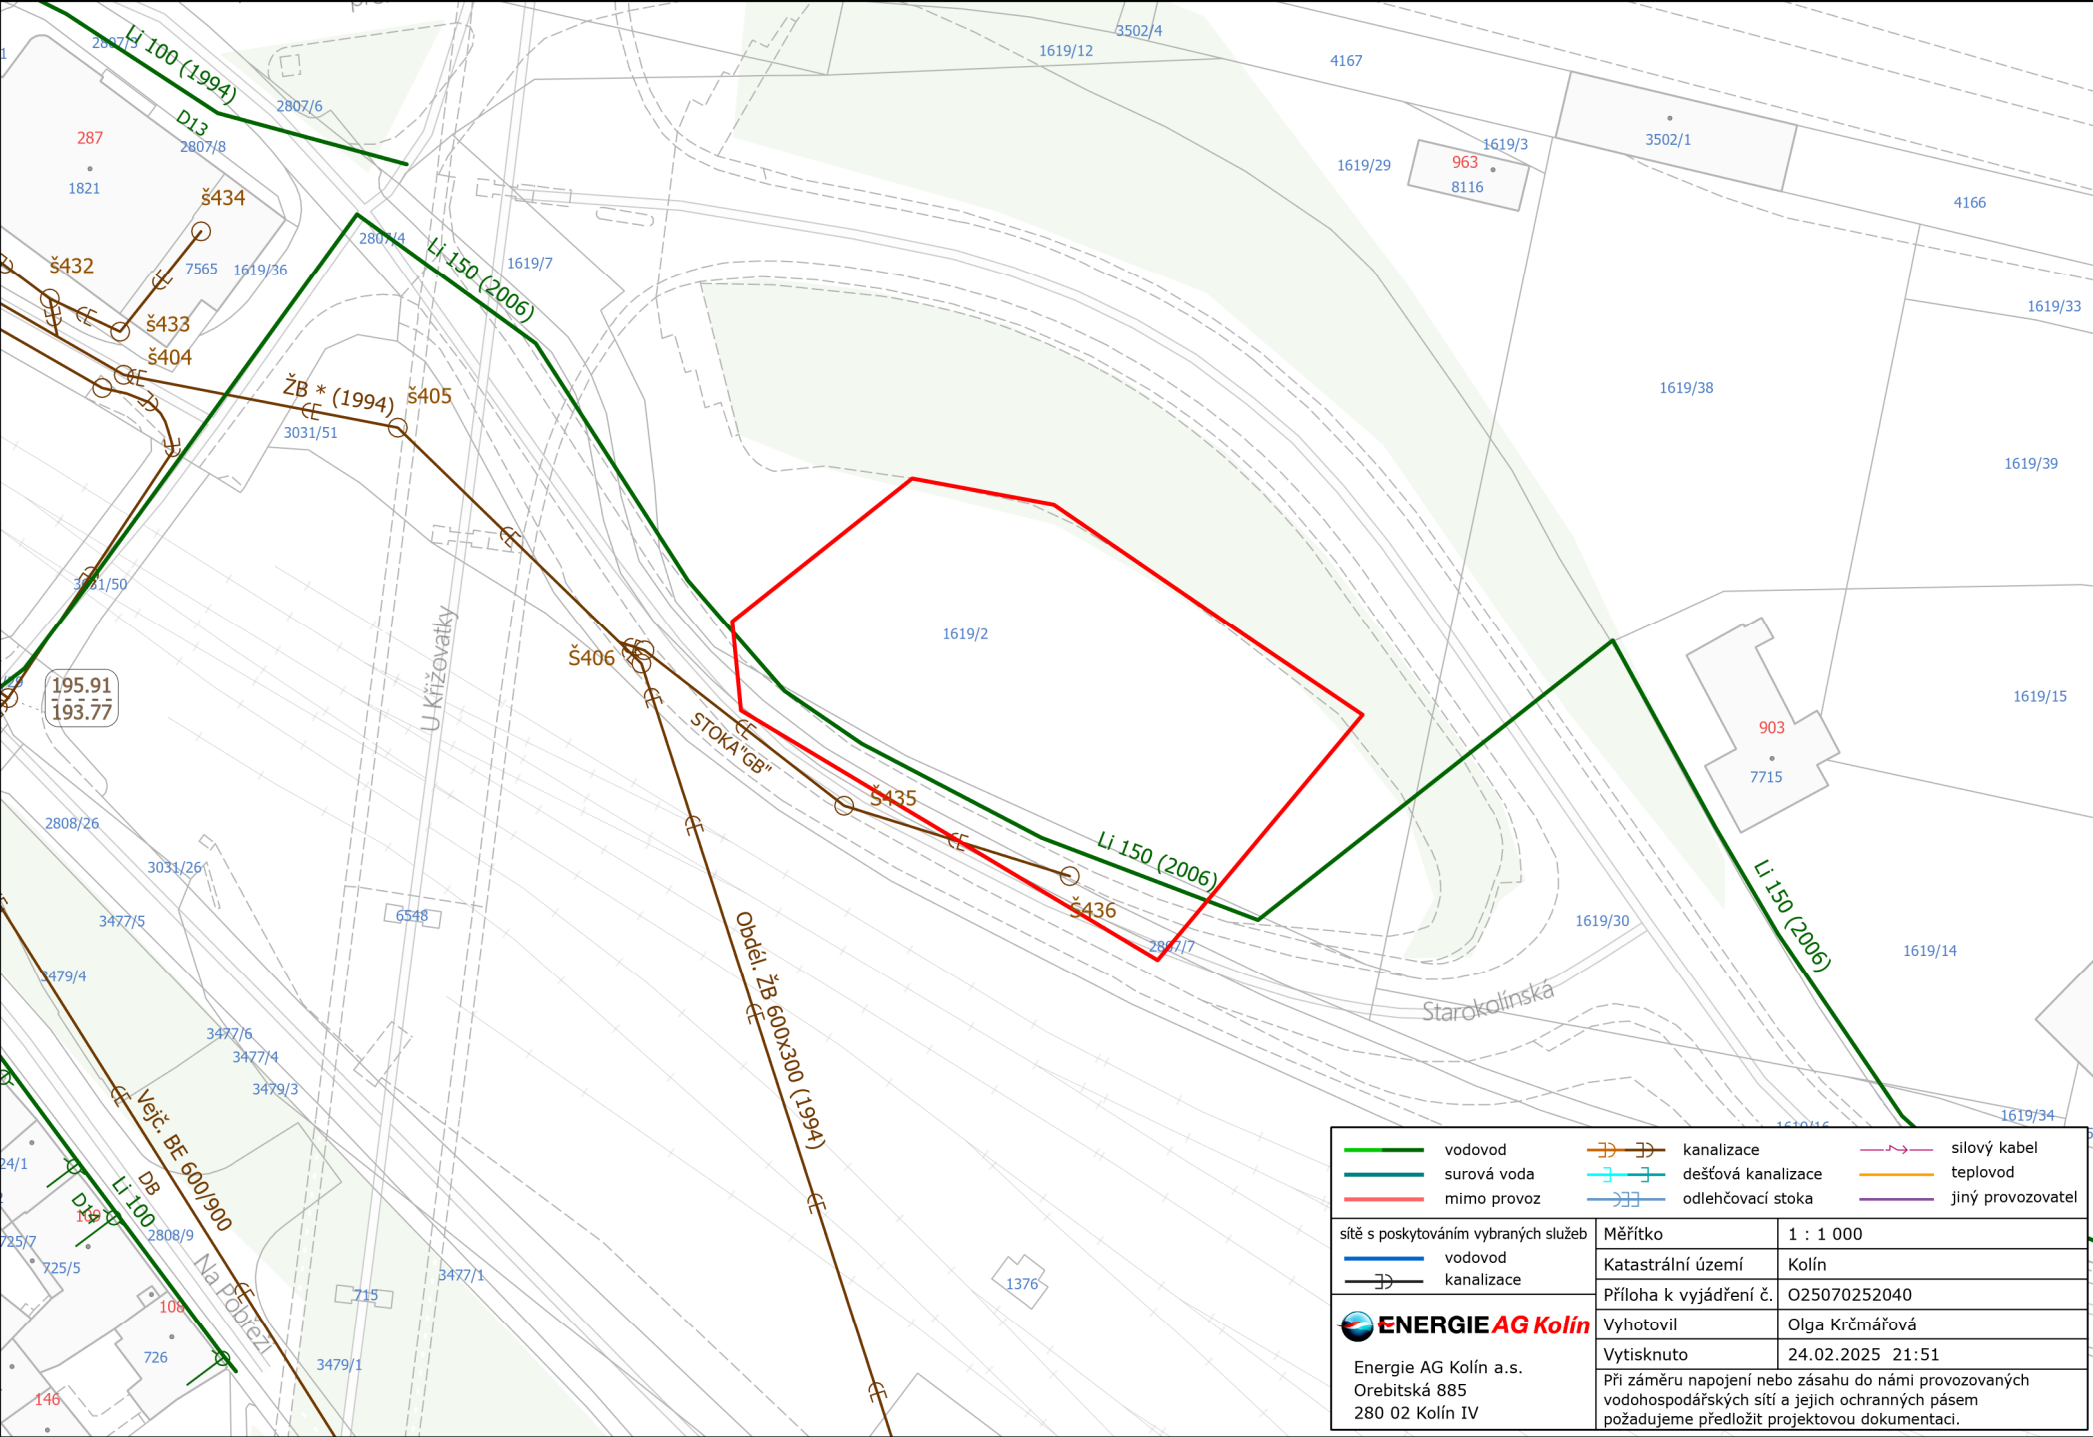

vodovod	kanalizace	silový kabel
surová voda	dešťová kanalizace	teplovod
mimo provoz	odlehčovací stoka	jiný provozovatel

sítě s poskytováním vybraných služeb	Měřítko	1 : 1 000
vodovod	Katastrální území	Kolín
kanalizace	Příloha k vyjádření č.	O25070252040
<b>ENERGIE AG Kolín</b> Energie AG Kolín a.s. Orebitská 885 280 02 Kolín IV	Vyhotovil	Olga Krčmářová
	Vytisknuto	24.02.2025 21:51
	Při záměru napojení nebo zásahu do námi provozovaných vodohospodářských sítí a jejich ochranných pásem požadujeme předložit projektovou dokumentaci.	