



Legenda vybavení		
Pozice	Položka	Kusů
1	Pracovní stůl (truhlářský výrobek)	2
2	Police (truhlářský výrobek)	1
3	Stůl (truhlářský výrobek)	1
4	Skříň (truhlářský výrobek)	6
5	Kávovar	1
6	Rychlovarná konvice	1
7	Kuchyňská linka (truhlářský výrobek)	1
8	Mikrovlnná trouba	1
9	Podstolová lednice	1
10	Pohovka	1
11	Elektrický průtokový ohřivač vody	1
12	Kancelářské židle	2
13	Plastová židle	6

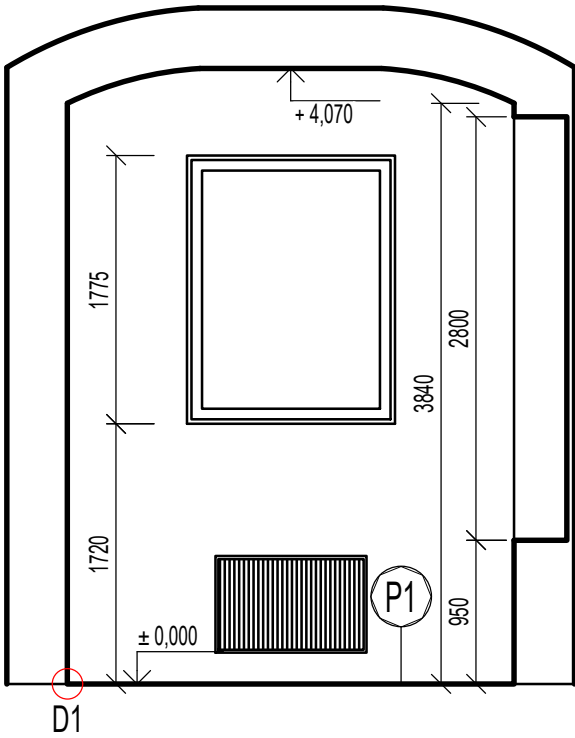


D1 - DETAIL  
1:2

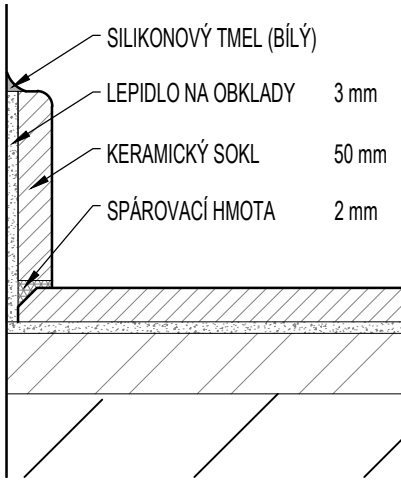

## P-1 PODLAHA - KABINET 1:20

PŮVODNÍ SKLADBA  
PVC PODLAHA  
PARKETY  
STÁVAJÍCÍ BETONOVÁ KONSTRUKCE

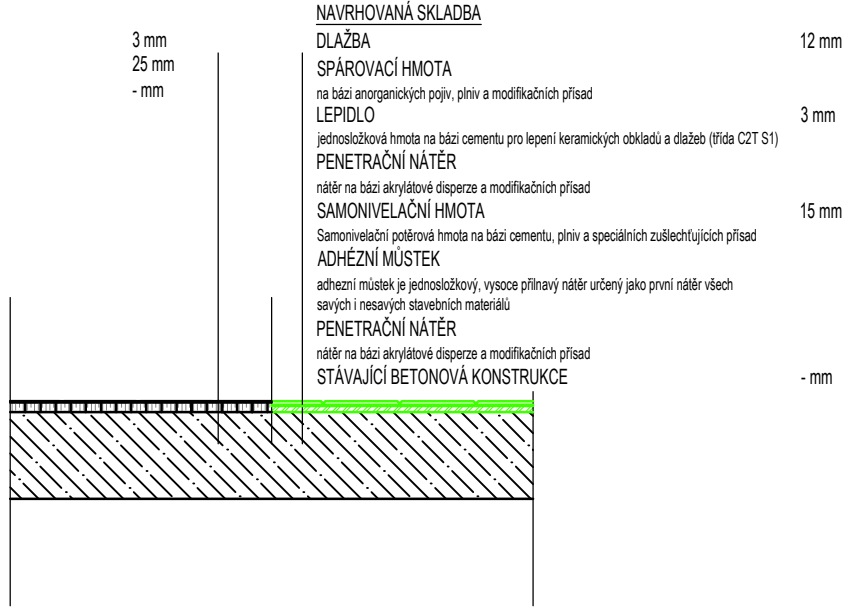

## LEGENDA



PODLAHOVÁ PLOCHA 21,51 m<sup>2</sup>

Akce: Rekonstrukce kabinetu a úklidové místnosti – 6. ZŠ Ovčárecká, Kolín

Umístění: Ovčárecká 374, Kolín

Investor: Město Kolín, IČ: 00235440, Karlovo náměstí 78, 280 12 Kolín 1

Proiectura Dana s.r.o  
PROJEKCE - INŽENÝRING - REALIZACE  
U tunelu 152, Senohraby 251 66  
IČ: 17219787, DIČ: CZ17219787  
tel. +420 734 745 727, info@proiecturadana.cz

Projektant: Adam Zadražil  
Zodp. projektant: Ing. Michal Nečas  
Autor. projektant: Ing. Petr Lorenz, CSc.

NA TUTO DOKUMENTACI SE VZTAHUJÍ AUTORSKÁ PRÁVA, NENÍ URČENA PRO ZHOTOVENÍ KOPÍÍ A JAKÝCHKOLIV REPRODUKČÍ BEZ SOUHLASU PROIECTURA DANA s.r.o.


Stupeň: DPS

Číslo zakázky: 25018

Část PD: D.1.1

Obsah:

NAVRHOVANÝ STAV - Kabinet 10

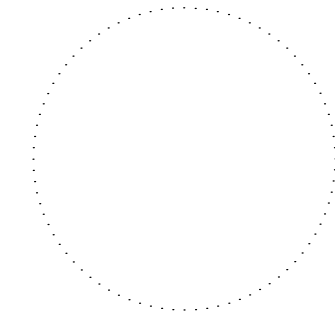

Datum: 06/2025

Měřítko: 1:50

Formát: 2xA4

Číslo přílohy:

Paré:

D.1.1-04