



ZÁCHODY ŽENY/INVALIDÉ


POHLED 5

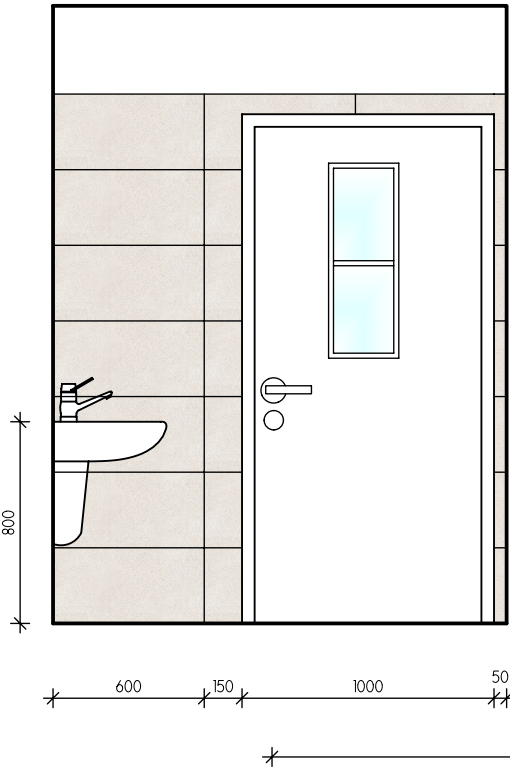



POHLED 6

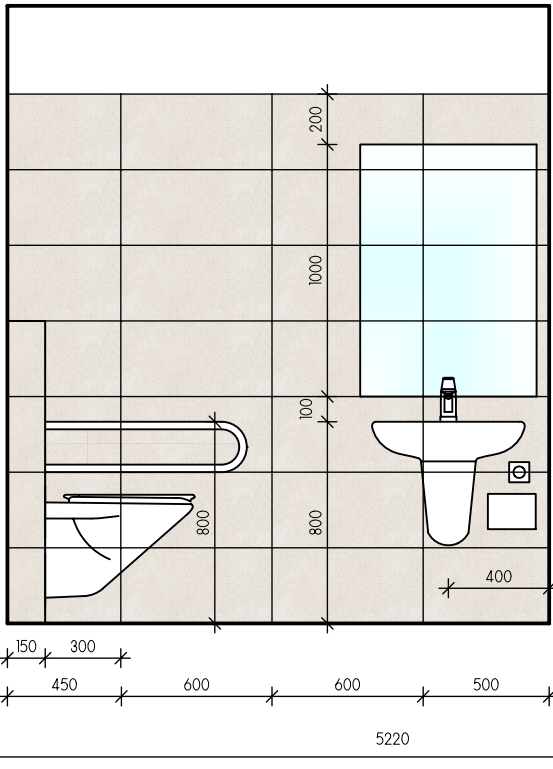

POHLED 7

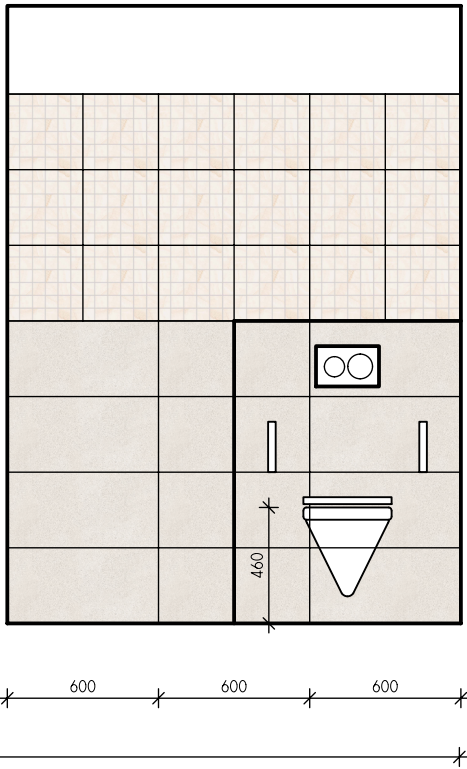

POHLED 8

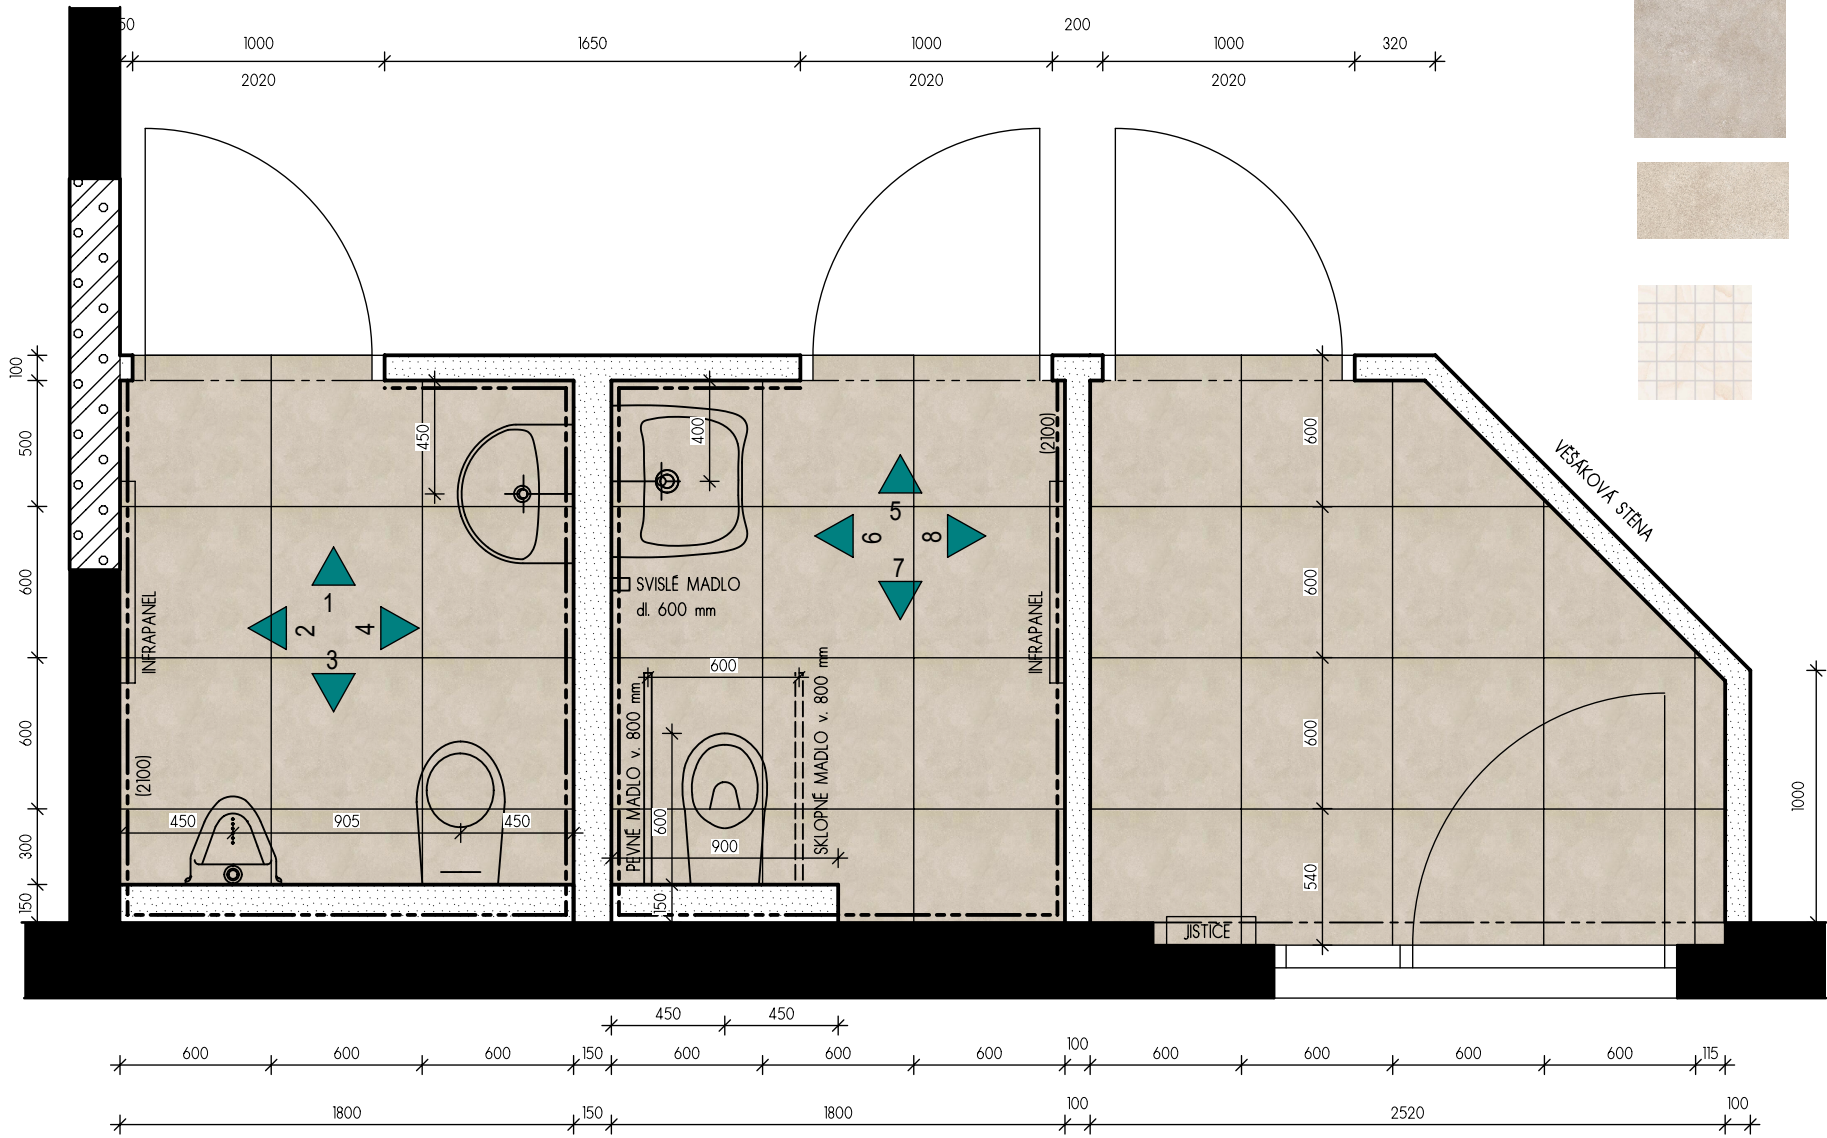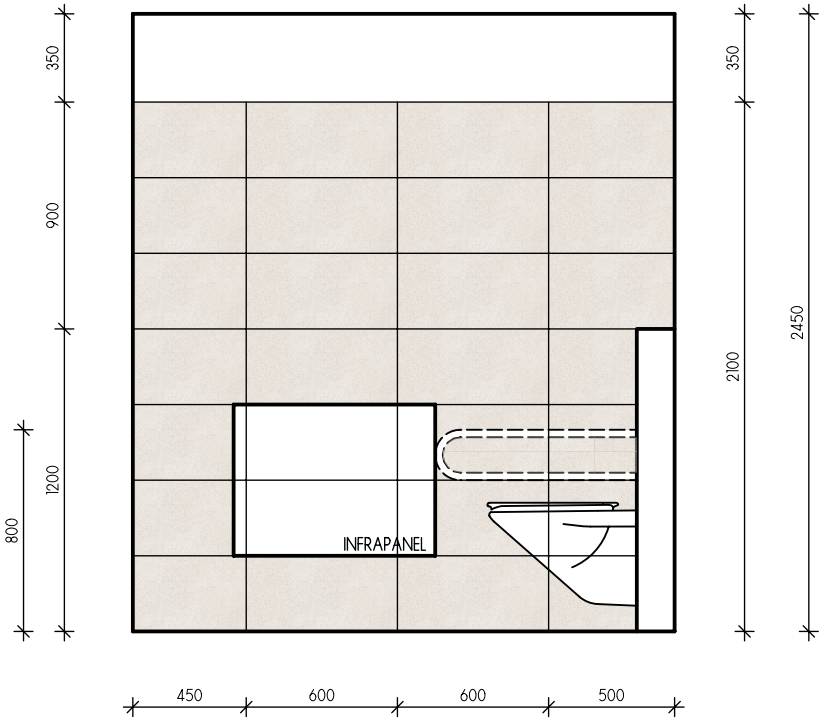

- Dlažba Rako Betonico 60x60 cm tmavě běžová DAK63794
- Obklad Rako Betonico 30x60 cm světle běžová WADVK793
- Mozaika RAKO Onyx WDM05834 světle běžová, lesklá, 30 x 30 x 0,8 cm

STAVEBNÍK:	Město Kolín, Karlovo náměstí 78, Kolín I		
AKCE:	Vestavba hygienického zařízení v klubu seniorů		
MÍSTO STAVBY:	Městský klub seniorů, ul. Benešova 644, Kolín 2		
PROJEKTANT:	ING. ARCH. MICHALA ŠULCOVÁ		
VÝKRES:	SPÁROŘEZ_WC ŽENY A INVALIDÉ		
DATUM:	ČERVEN 2025	MĚŘÍTKO:	1:30
			6.