


PŮDORYS NOVÝ

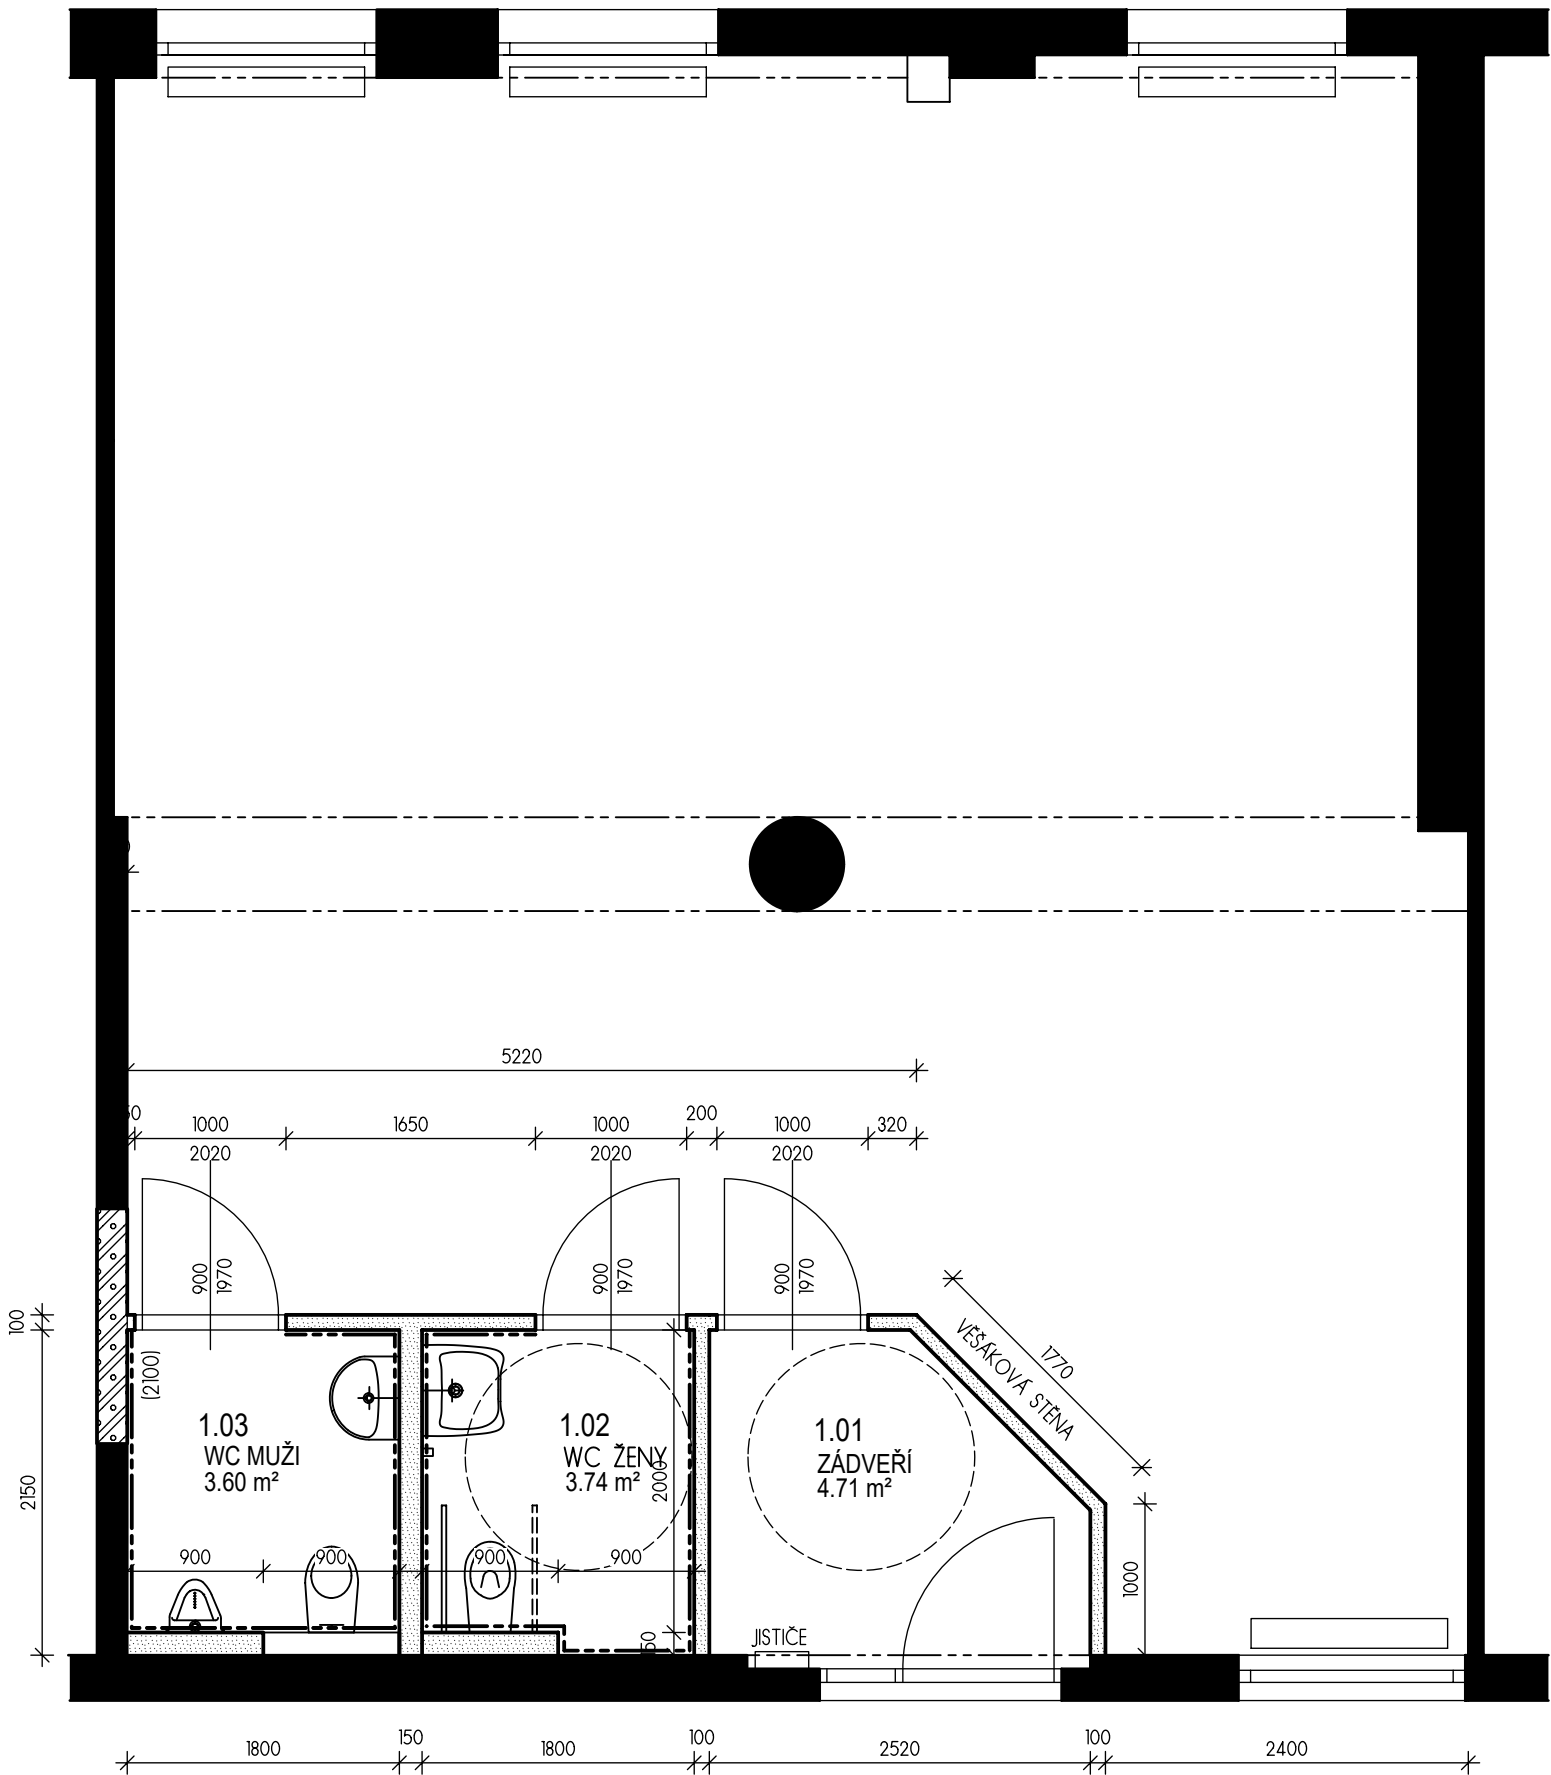

LEGENDA

- STÁVAJÍCÍ KONSTRUKCE
- SÁDROKARTONOVÁ PŘÍČKA
- ZDĚNÁ PŘÍČKA Z PÓROBETONU

LEGENDA MÍSTNOSTÍ

OZNAČENÍ	NÁZEV MÍSTNOSTI	PLOCHA [m²]	PODLAHA
1.01	ZÁDVEŘÍ	4.71	KERAMICKÁ DLAŽBA
1.02	WC ŽENY	3.74	KERAMICKÁ DLAŽBA
1.03	WC MUŽI	3.60	KERAMICKÁ DLAŽBA

PLOCHA MÍSTNOSTÍ CELKEM: 12.05

STAVEBNÍK:	Město Kolín, Karlovo náměstí 78, Kolín I		
AKCE:	Vestavba hygienického zařízení v klubu seniorů		
MÍSTO STAVBY:	Městský klub seniorů, ul. Benešova 644, Kolín 2		
PROJEKTANT:	ING. ARCH. MICHALA ŠULCOVÁ		
VÝKRES:	NOVÝ STAV		
DATUM:	ČERVEN 2025	MĚŘÍTKO:	1:50
		3.	