



ZÁCHODY MUŽI


POHLED 1

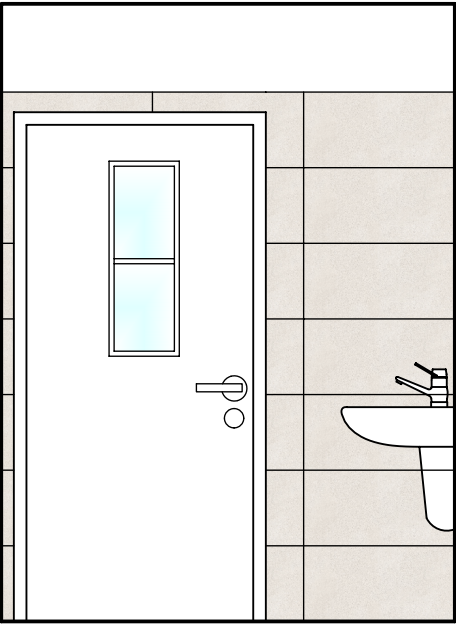



POHLED 2

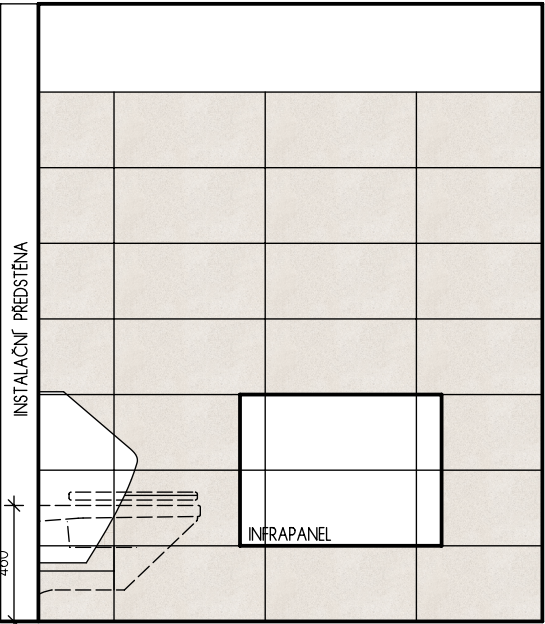

POHLED 3

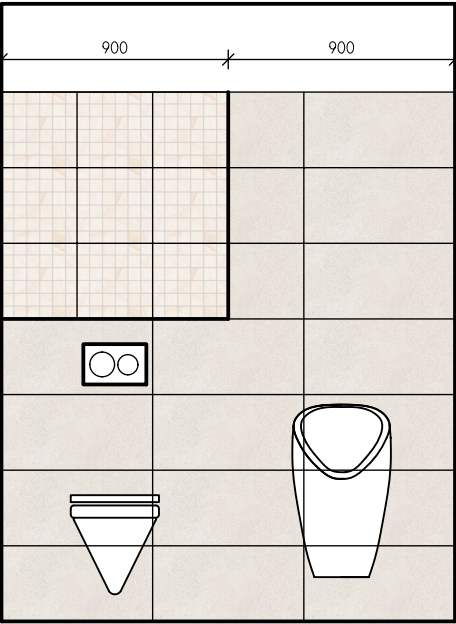

POHLED 4

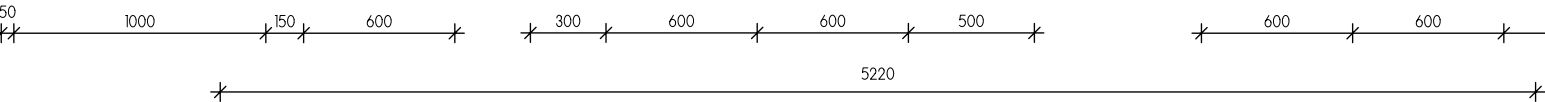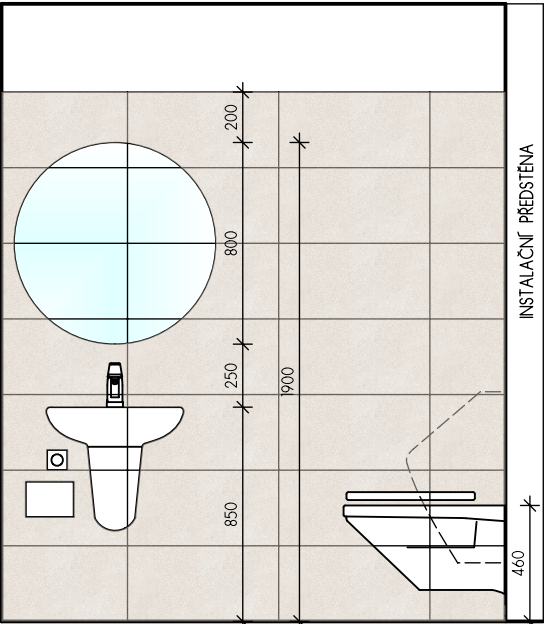


Dlažba Rako Betonico 60x60 cm
tmavě béžová DAK63794



Obklad Rako Betonico 30x60 cm
světle béžová WADVK793



Mozaika RAKO Onyx WDM05834
světle béžová, lesklá, 30 x 30 x 0,8 cm

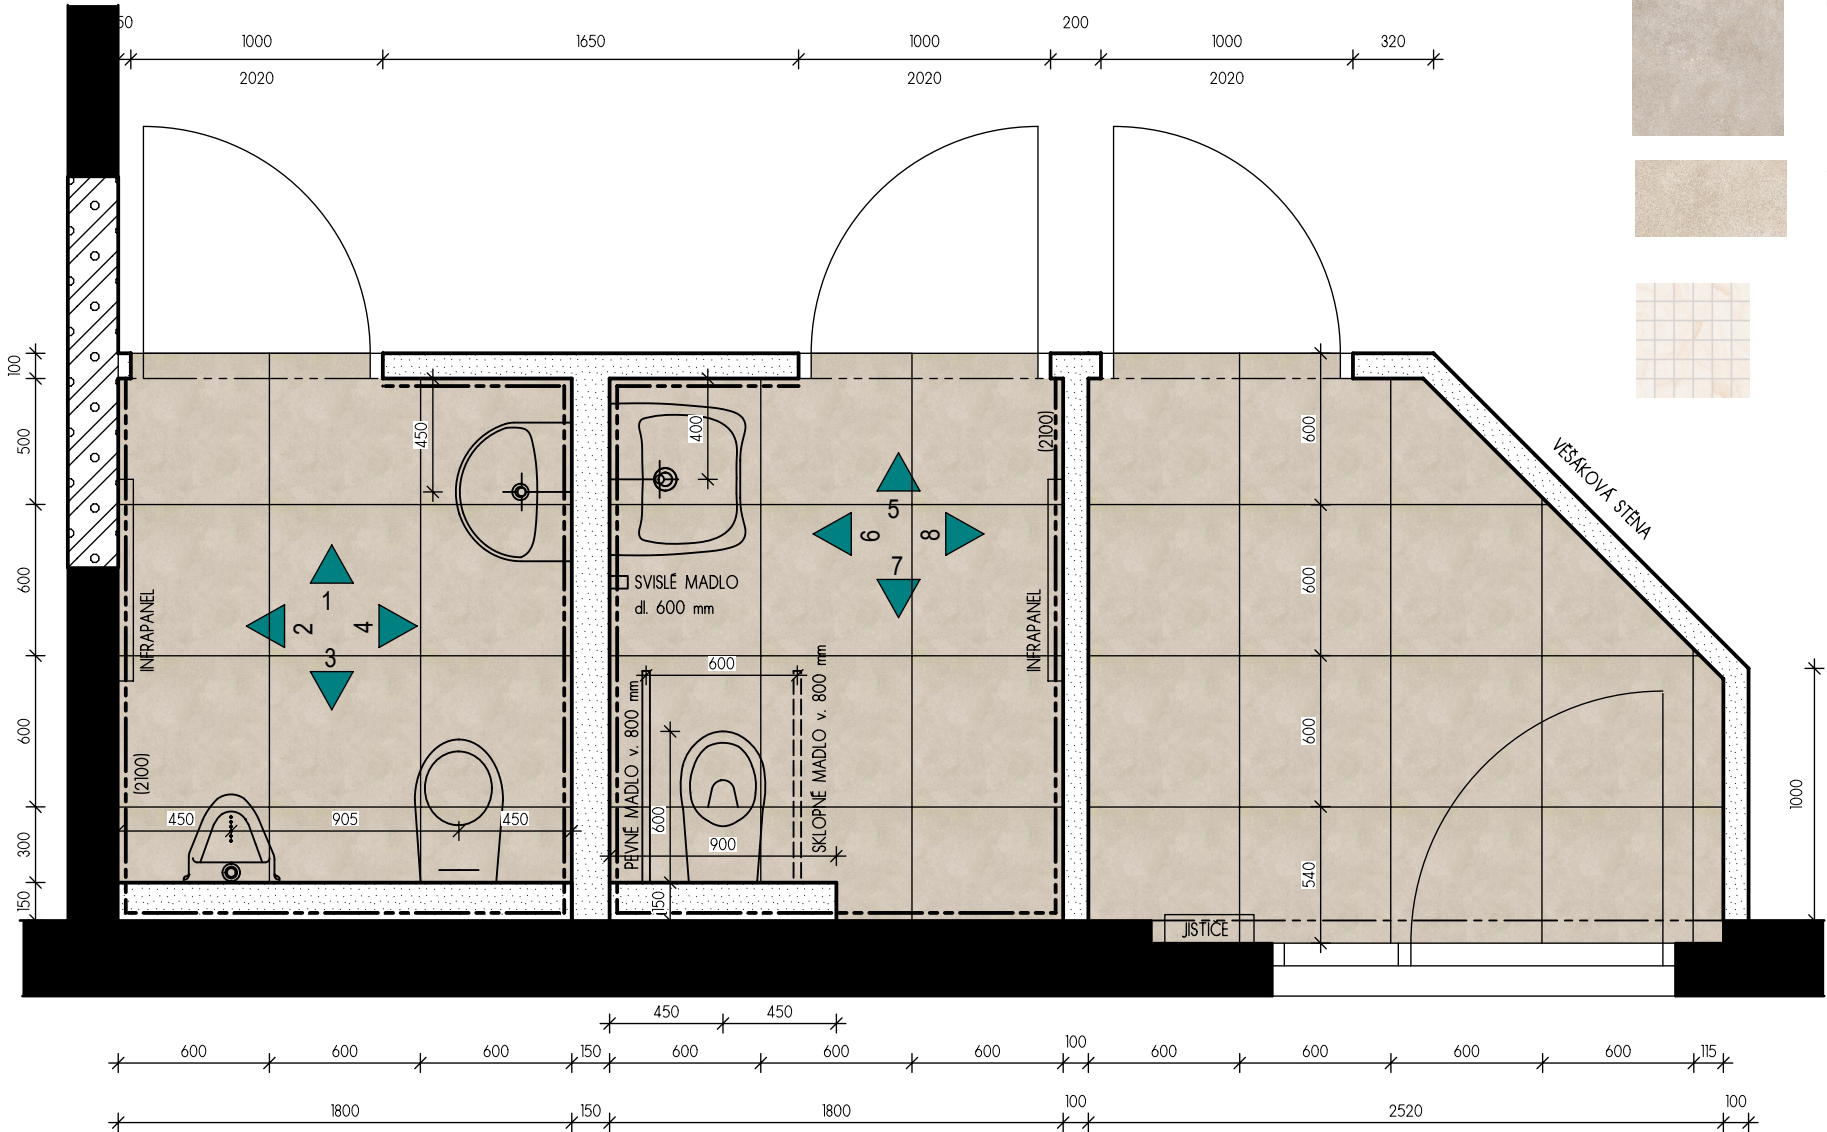

STAVEBNÍK:	Město Kolín, Karlovo náměstí 78, Kolín I		
AKCE:	Vestavba hygienického zařízení v klubu seniorů		
MÍSTO STAVBY:	Městský klub seniorů, ul. Benešova 644, Kolín 2		
PROJEKTANT:	ING. ARCH. MICHALA ŠULCOVÁ		
VÝKRES:	SPÁROŘEZ_WC MUŽI		
DATUM:	ČERVEN 2025	MĚŘÍTKO:	1:30
		5.	