


ELEKTRO

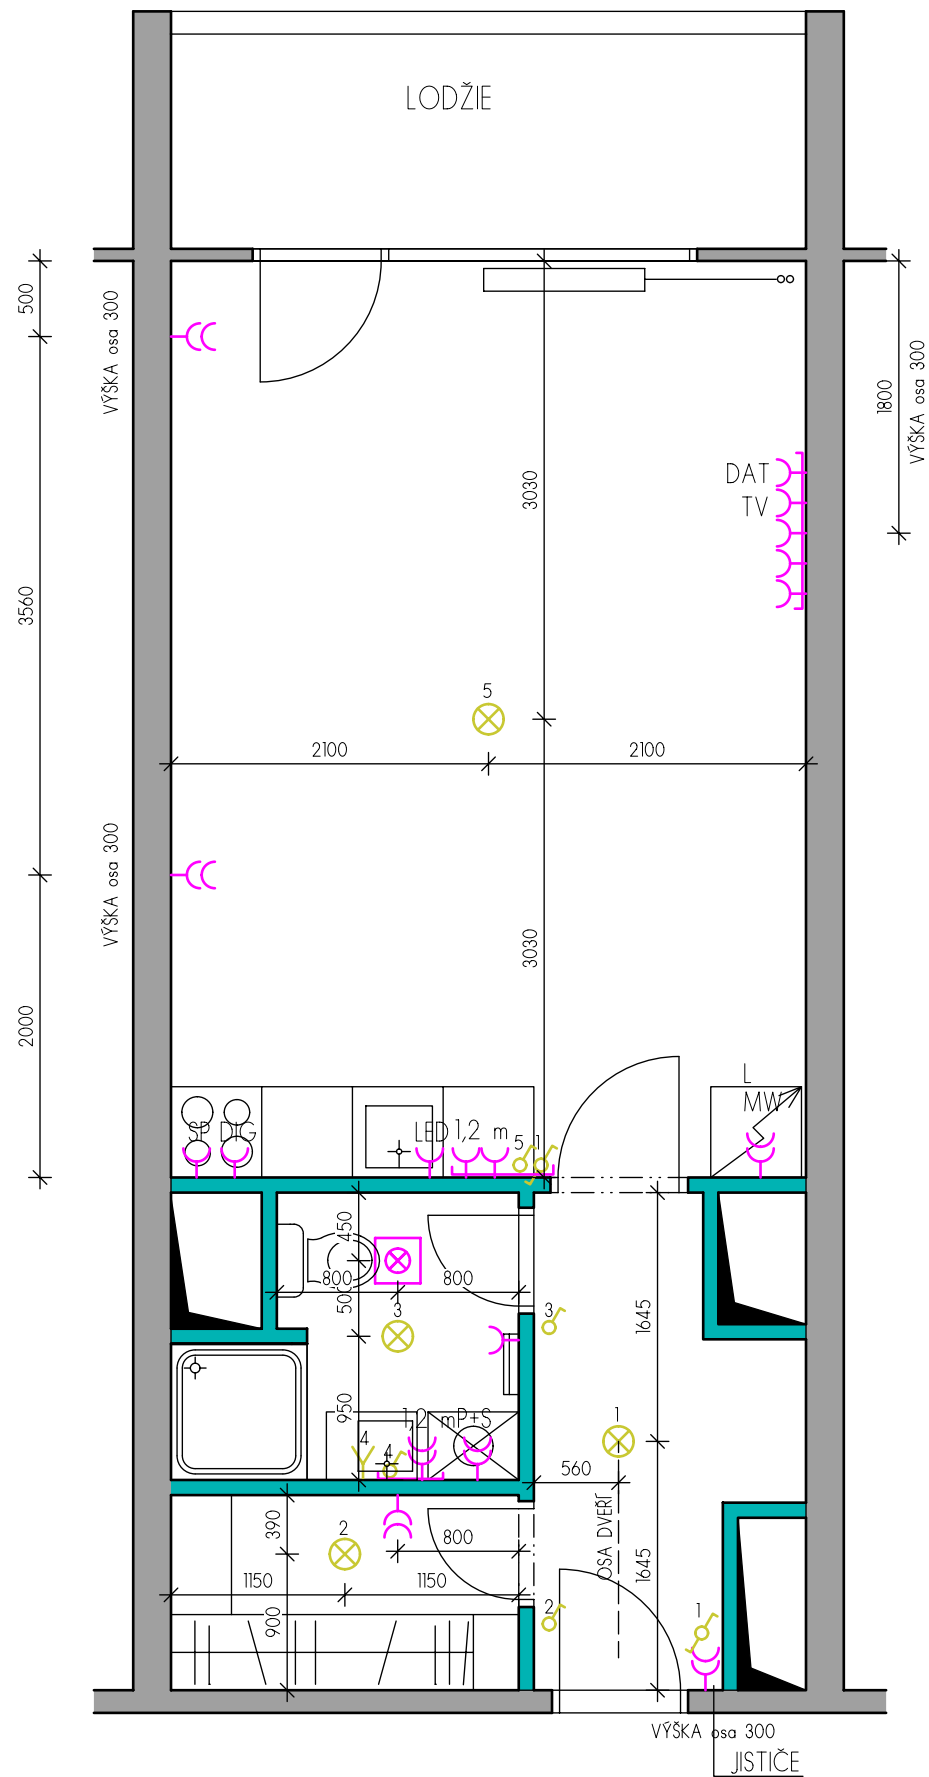

LEGENDA

- LED SVÍTIDLO, 3000 K
- spínač 10A/230V, umístěný ve výšce 1200mm nad podlahou
- VENTILÁTOR
- zásuvka/dvojjzásuvka 16A/230V
- světelný vyvod pro zrcadlo

LEGENDA

- V CELÉM BYTĚ DOJDE K NOVÝM ROZVODŮM ELEKTRA, VČETNĚ JISTIČŮ
- DO PANELOVÝCH STĚN SE NEBUDE SEKAT, ALE KABELY SE Povedou v lištách ve stěně.
- KABELY K ZÁSUVKÁM SE Povedou v soklové liště, SVĚTELNÉ KABELY Povedou v SDK PODHLEDU
- KOMPLETACE ABB TANGO BÍLÉ nebo podobné

STAVEBNÍK:			Město Kolín, Karlovo náměstí 78, Kolín I		
AKCE:			Stavební úpravy bytové jednotky č.76 v Kolíně		
MÍSTO STAVBY:			Ulice Tyršova 976, Kolín 2, 14. NP		
PROJEKTANT:			ING. ARCH. MICHALA ŠULCOVÁ		
VÝKRES:			ELEKTROINSTALACE		
DATUM:	BŘEZEN 2025	MĚŘÍTKO:	1:50	5.	