


STÁVAJÍCÍ STAV

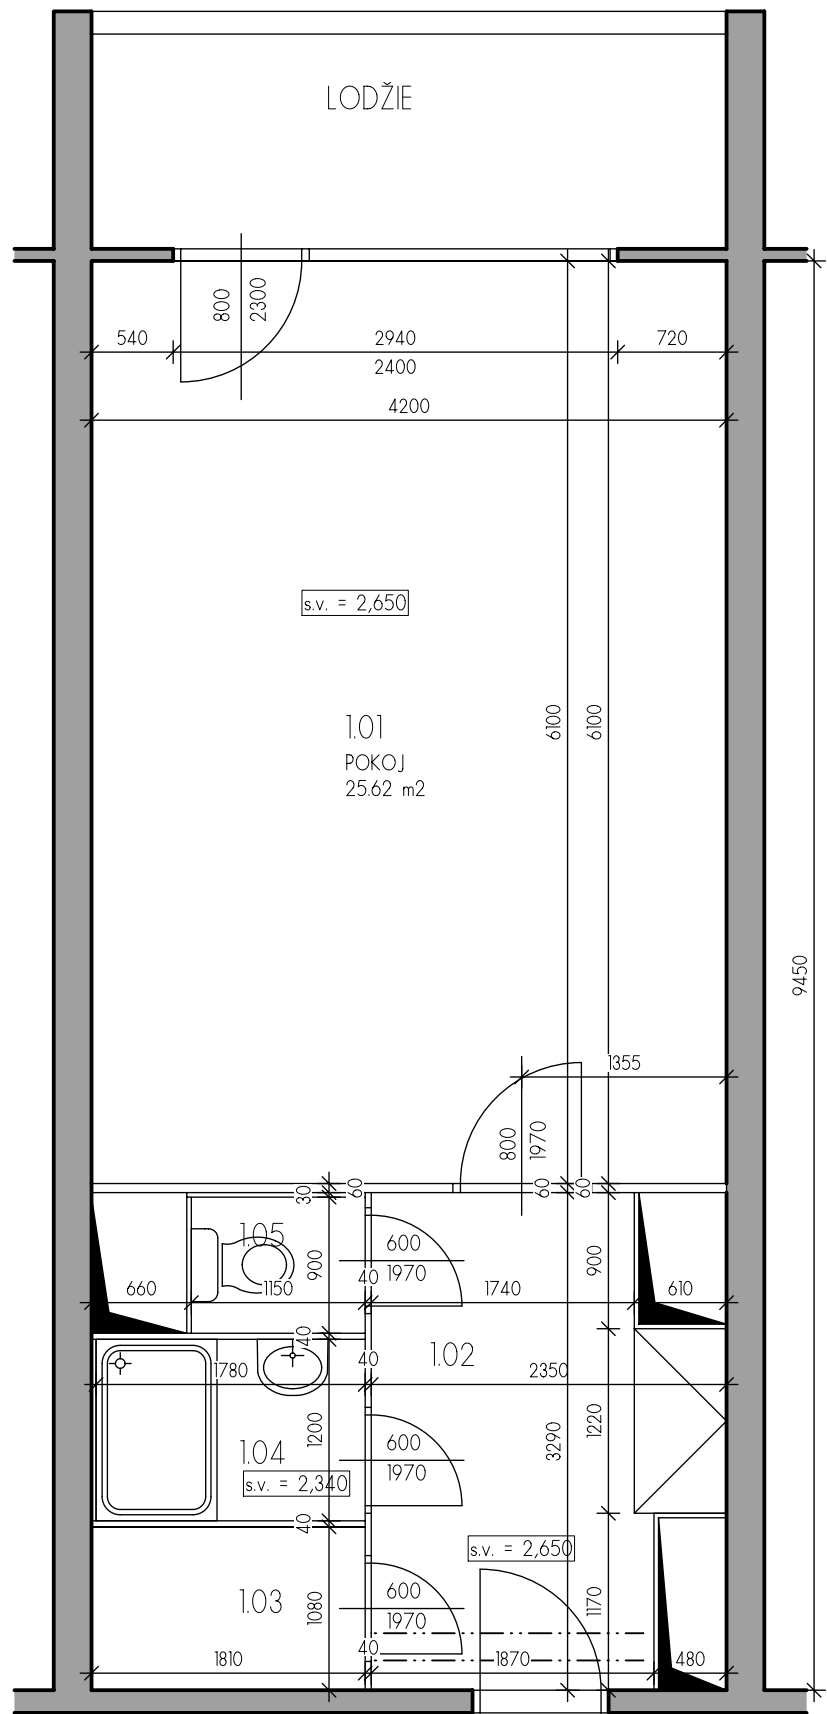

TABULKA MÍSTNOSTÍ		m <sup>2</sup>
1.01	POKOJ	25.62
1.02	CHODBA	6.62
1.03	KOMORA	1.95
1.04	KOUPELNA	2.17
1.05	WC	1.04
CELKOVÁ PODLAHOVÁ PLOCHA		37.40



STAVEBNÍK:			Město Kolín, Karlovo náměstí 78, Kolín I
AKCE:			<b>Stavební úpravy bytové jednotky č.76 v Kolíně</b>
MÍSTO STAVBY:			Ulice Tyršova 976, Kolín 2, 14. NP
PROJEKTANT:			ING. ARCH. MICHALA ŠULCOVÁ
VÝKRES:			<b>ZAMĚŘENÍ_STÁVAJÍCÍ STAV</b>
DATUM:	BŘEZEN 2025	MĚŘÍTKO:	1:50
			<b>1.</b>