


ALTERNATIVY OTVORU DO NOVÉHO ANGLICKÉHO DVORKU  
(BUDE PŘIZPŮSOBEN ARCHITEKTONICKÉMU NÁVRHU)

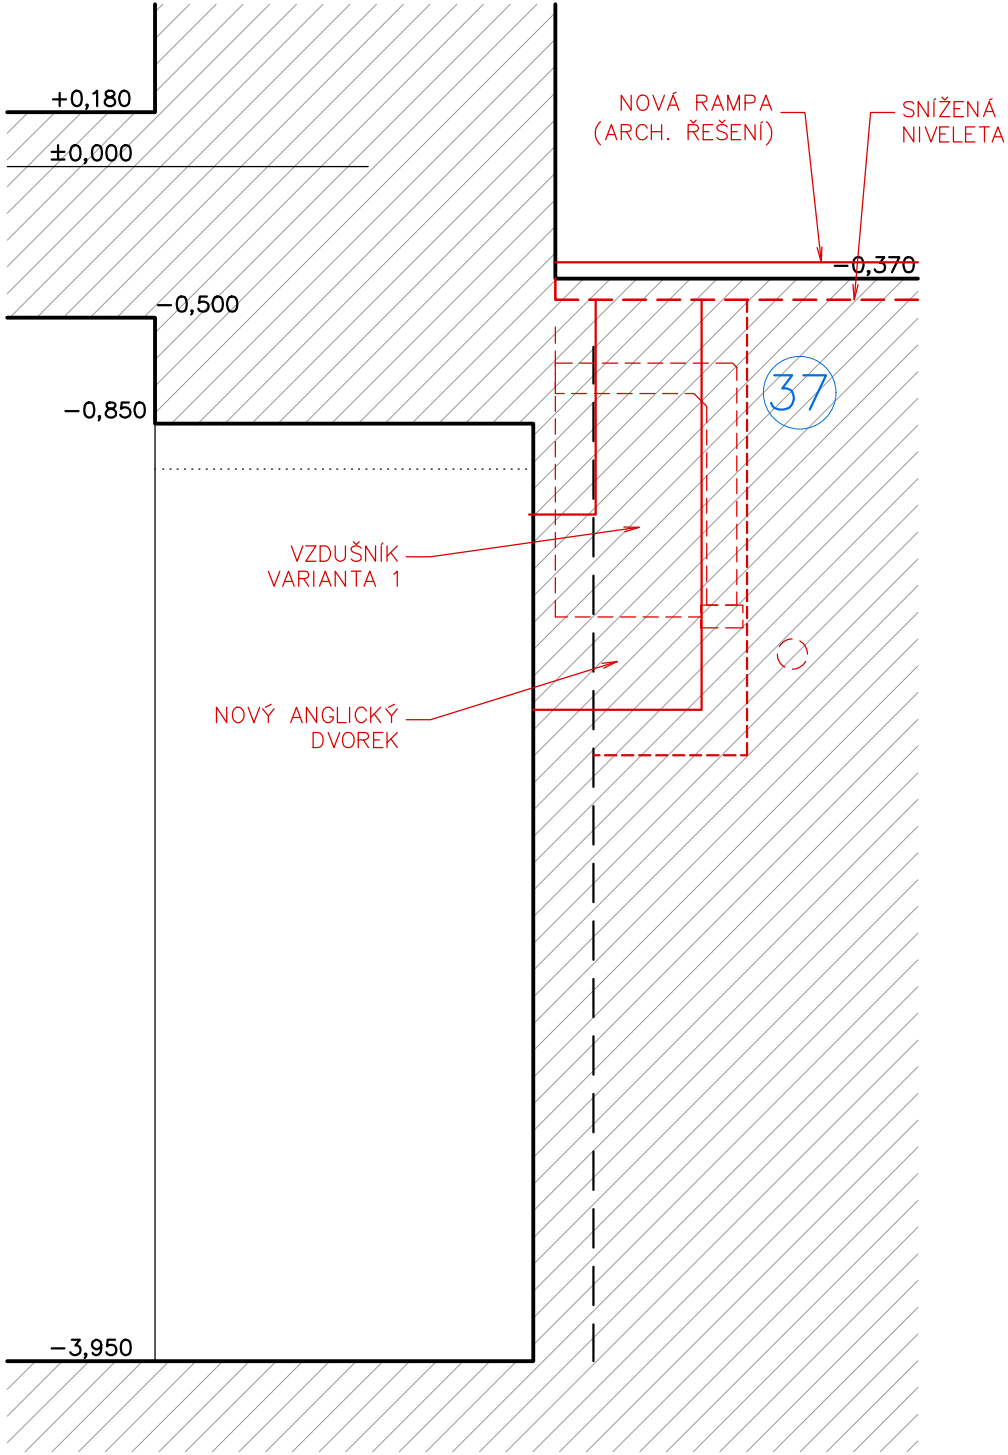

ŘEZ 6

 Ing. Jan Červenák V Chaloupkách 31, 19800 Praha 9 IČO: 12268542 tel. 602 361 763 e-mail: červenak.tp@gmail.com	OBJEDNAVATEL MĚSTSKÝ ÚŘAD KOLÍN Karlovo náměstí 78 280 02 Kolín		ODP. PROJEKT. Ing. Jan Červenák	
	AKCE Radnice MěÚ Kolín NÁVRH SANAČNÍCH OPATŘENÍ		KONTROLA Ing. arch. Jan Čepelák	
	VÝKRES ŘEZ 6		SPOLUPRÁCE MgA. Matěj Jakoubek Iva Mzyková	
			STUPEŇ PRŮZKUM FORM. A3 MĚŘ. 1:25 DATUM 11.2020	TP.N9 ČÍSLO VÝKRESU