

Ze dne: 20.12.2024  
Číslo jednací: 024070247951  
Vyřizuje: Olga Krčmářová  
Tel.: 607 301 906  
Datová schránka: 7tdtvt  
E-mail: olga.krcmarova@energiekolin.cz  
Datum: 28.04.2025

Ing. Tomáš Sucháček, Ph.D.  
Tomáš Sucháček  
Sbořisko č.p. 976  
766 01 Valašské Klobouky

**Kolín parc. č. 2845/1, 2845/4, 707/1, 710, 719/1, 720/2, 720/9, 722/1, 722/10, 722/17, 722/18, 722/2, 722/28, 722/29, 72 ... (kompletní rozsah parc. čísel zájmového území je na konci vyjádření), Kolín, ulice Veltlínská - doplnění odvodnění komunikace (povolení záměru - vodohospodářská stavba)**

Investor: Město Kolín, Kolín, Kolín I, Karlovo náměstí, č.p. 78, 28002

V zájmovém území provozuje společnost Energie AG Kolín a.s. vodovod, jednotnou kanalizaci a oddílnou splaškovou kanalizaci pro veřejnou potřebu. V příloze vám posíláme orientační zakres námi provozovaných vodohospodářských sítí. V situaci nejsou zakresleny všechny přípojky těchto sítí, jejich polohu si můžete ověřit dotazem u vlastníků jednotlivých nemovitostí. Při realizaci dojde k souběhu s našimi podzemními sítěmi, vůči kterým požadujeme dodržovat ochranné vzdálenosti vyplývající z ČSN 73 6005.

Předložený záměr řeší odvedení dešťových a povrchových vod z koncového úseku ulice Veltlínská v Kolíně (k.ú. Kolín, p.č. 723/1) prostřednictvím nově vybudované oddílné dešťové kanalizace do stávající jednotné kanalizace v ulici Rulandská (p.č. 722/2). Majitelem jednotné kanalizace v ulici Rulandská je Vinice invest s.r.o., provozovatelem je naše společnost. Jednotná kanalizace v ulici Rulandská je následně napojena do veřejné kanalizace v majetku města Kolín, jejímž provozovatelem je také naše společnost.

Odvodnění koncového úseku ulice Veltlínská bude realizováno vybudováním dvou samostatných uličních vpustí umístěných vedle sebe, které budou napojeny na nově budovanou oddílnou dešťovou kanalizaci (délka dopojení vpustí 2x PVC KG DN 150 v délce 1,5 m), délka nově budované oddílné dešťové kanalizace je 233,55m, materiál PVC KG DN 200. Nově budovaná oddílná dešťová kanalizace bude napojena na stávající jednotnou kanalizaci v ulici Rulandská. V místě napojení bude vybudovaná nová šachta s kynetou pro napojení nově budované oddílné dešťové kanalizace.

Stávající stav v koncové části ulice Veltlínská je takový, že dešťové a další povrchové vody se hromadí v tomto úseku ulice Veltlínská, vody nemají kam odtékat a dlouhodobě se zde drží. Po nastoupení nad určitou úroveň natékají na pozemek p.č.723/21. Jedná se o nevyhovující stav.

Vzhledem k závažnosti situace, kdy dochází k poškozování pozemku p.č.723/21 a trvalému držení vody v koncovém úseku ulice Veltlínská, které může generovat nebezpečné situace (kluzkost komunikace, zanášení komunikace, neprůchodnost komunikace) a nemožnosti odvést tyto vody z povrchu koncového úseku ulice Veltlínská jiným než záměrem navrhovaným řešením naše společnost souhlasí se záměrem, přestože realizace tohoto záměru hydraulicky zatíží jednotnou kanalizaci, která v některých úsecích Kolína V je při silných deštích nekapacitní a dochází k tlakovému proudění.

**Tento souhlas je podmíněn splněním následujících podmínek:**

1. V celém úseku se bude jednat o přísně oddílnou dešťovou kanalizaci, jejímž jediným zdrojem nátoku budou povrchové vody z koncového úseku ulice Veltlínská (k.ú. Kolín, p.č.723/1). Do této dešťové kanalizace nesmí být napojena žádná jiná voda, ani splašková, ani dešťová či jiná povrchová voda.
2. Tato oddílná dešťová kanalizace bude sloužit pouze pro vyřešení nevyhovujícího stavu odtoku dešťových vod z koncového úseku ulice Veltlínská. Je proto mimo jiné nutné zajistit, aby do nově budované oddílné dešťové kanalizace nenatékaly dešťové a další povrchové vody z přilehlých pozemků, ať už jde o zahrady, rodinné domy, ulice či pole (např. se mimo jiné jedná o pozemky k.ú. Kolín, p.č. 719/1, 717/1, 707/1, 710, 722/1, 2845/4, 2845/5, 722/5).
3. Oddílná dešťová kanalizace bude zkolaudována jako kanalizace dešťová. Nebude se tak na ni vztahovat zákon č. 274/2001 Sb. v platném znění a nebude tedy ani provozována naší společností. Do dešťové kanalizace je napojení splaškových odpadních vod nebo průmyslových odpadních vod zakázáno.

4. Celá oddílná dešťová kanalizace musí být provedená jako vodotěsná, před kolaudací musí být provedena standardní zkouška vodotěsnosti této kanalizace s uspokojivým výsledkem.
5. Před kolaudací bude provedena ze strany investora nebo zhotovitele stavby kamerová zkouška v celé délce nově vybudované kanalizace. Kamerová zkouška prokáže vodotěsnost kanalizace a absenci jakýchkoliv napojení do této kanalizace vyjma dvou vpustí v ulici Veltlínská.
6. Jednotlivé šachty na nově budované oddílné dešťové kanalizaci musejí být provedeny také jako vodotěsné s plnými poklopy. Vrch šachet s rámem a poklopem musí být vyvýšen 50 cm nad okolní terén, a to z toho důvodu, aby bylo zabráněno nátok balastní vody do nově budované oddílné dešťové kanalizace prostřednictvím poklopů šachet. Stávající projektová dokumentace uvádí vyvýšení šachet pouze 15 cm – požadujeme proto vyvýšení na 50 cm. Vyvýšení šachet neplatí pro Š1, Š9 a Š10, které jsou umístěny ve zpevněných komunikacích (ulice Rulandská a Veltlínská).
7. Stavba oddílné dešťové kanalizace nikterak nezasáhne do oddílné splaškové kanalizace v ulici Veltlínská.
8. Napojení na stávající jednotnou gravitační stoku PVC DN 300 bude provedeno vsazením nové revizní prefabrikované šachty DN 1000 ve spolupráci s provozem společnosti Energie AG Kolín a.s. – Aleš Masopust, tel: 603 557 109, ales.masopust@energiekolin.cz.
9. Před zahájením zemních prací bude na místě provedeno vytyčení sítí provozovaných Energie AG Kolín a.s. Vytyčení vodohospodářských sítí pro veřejnou potřebu provede Energie AG Kolín a.s. – pro vytyčení vodovodních řadů Roman Nekvapil, tel: 603 557 121, roman.nekvapil@energiekolin.cz, pro kanalizační stoku Aleš Masopust, tel: 603 557 109, ales.masopust@energiekolin.cz (vytyčení je potřeba objednat nejméně deset dní předem).
10. Požadujeme zachování funkčnosti a přístupnosti všech hydrantů, šoupat, zemních souprav a šachet námi provozovaných vodohospodářských sítí v průběhu výstavby a jejich výškovou úpravu, pokud dojde v průběhu stavby ke změnám nivelety povrchů. Následně požadujeme přizvání ke kontrole této podmínky i po dokončení akce.
11. Ochranné pásmo u vodohospodářských sítí do průměru 500 mm je 1,5 m. Tam, kde není možné dodržet ochranné pásmo, požadujeme dodržet minimální odstup 0,6 m od vnějšího líce potrubí a řešit zvýšenou ochranu navrženého vedení uložením do chráničky. Výkopové práce v ochranných pásmech vodohospodářských sítí musí být prováděny ručně. V místech křížení navrženého vedení a vodovodních nebo kanalizačních přípojek požadujeme opatřit vedení výstražnou folií a uložit ho do ochranných betonových korýtek, popřípadě chráničky.
12. V případech, kde dojde k zásahu do ochranných pásem, je potřeba před uložením plánovaných sítí předložit podrobné řešení k odsouhlasení oprávněnému pracovníkovi Energie AG Kolín a.s. a před dokončením akce musí být vydán písemný souhlas se záhozem. – pro vodovodní řad Roman Nekvapil, tel: 603 557 121, roman.nekvapil@energiekolin.cz, pro kanalizační stoku Aleš Masopust, tel: 603 557 109, ales.masopust@energiekolin.cz.
13. V případě umístění sloupů či pilířků do ochranného pásma vodohospodářských sítí je nutné navrhované řešení předložit k odsouhlasení.
14. V případě odkrytí nebo poškození vodohospodářských sítí okamžitě tuto skutečnost oznámit na tel: 800 778 833 a to i v případě, že zařízení je bez viditelného úniku média nebo nedošlo k přerušení dodávek studené vody nebo odvádění odpadních vod.
15. V případě změny stavby je stavebník povinen tuto změnu projednat s vydavatelem vyjádření, nebo jím pověřeným technikem před zahájením prací.
16. Pokud v průběhu činností vykonávaných stavebníkem vzniknou na vodohospodářských sítí nebo třetím osobám škody na zdraví a majetku, odpovídá za tyto škody stavebník.
17. K předání stavby doloží dodavatel investorovi potvrzení Energie AG Kolín a.s. o splnění podmínek tohoto vyjádření.

Toto vyjádření společnosti Energie AG Kolín a.s. má platnost 2 roky ode dne vydání.

S pozdravem


Olga Krčmářová  
technický pracovník dokumentace









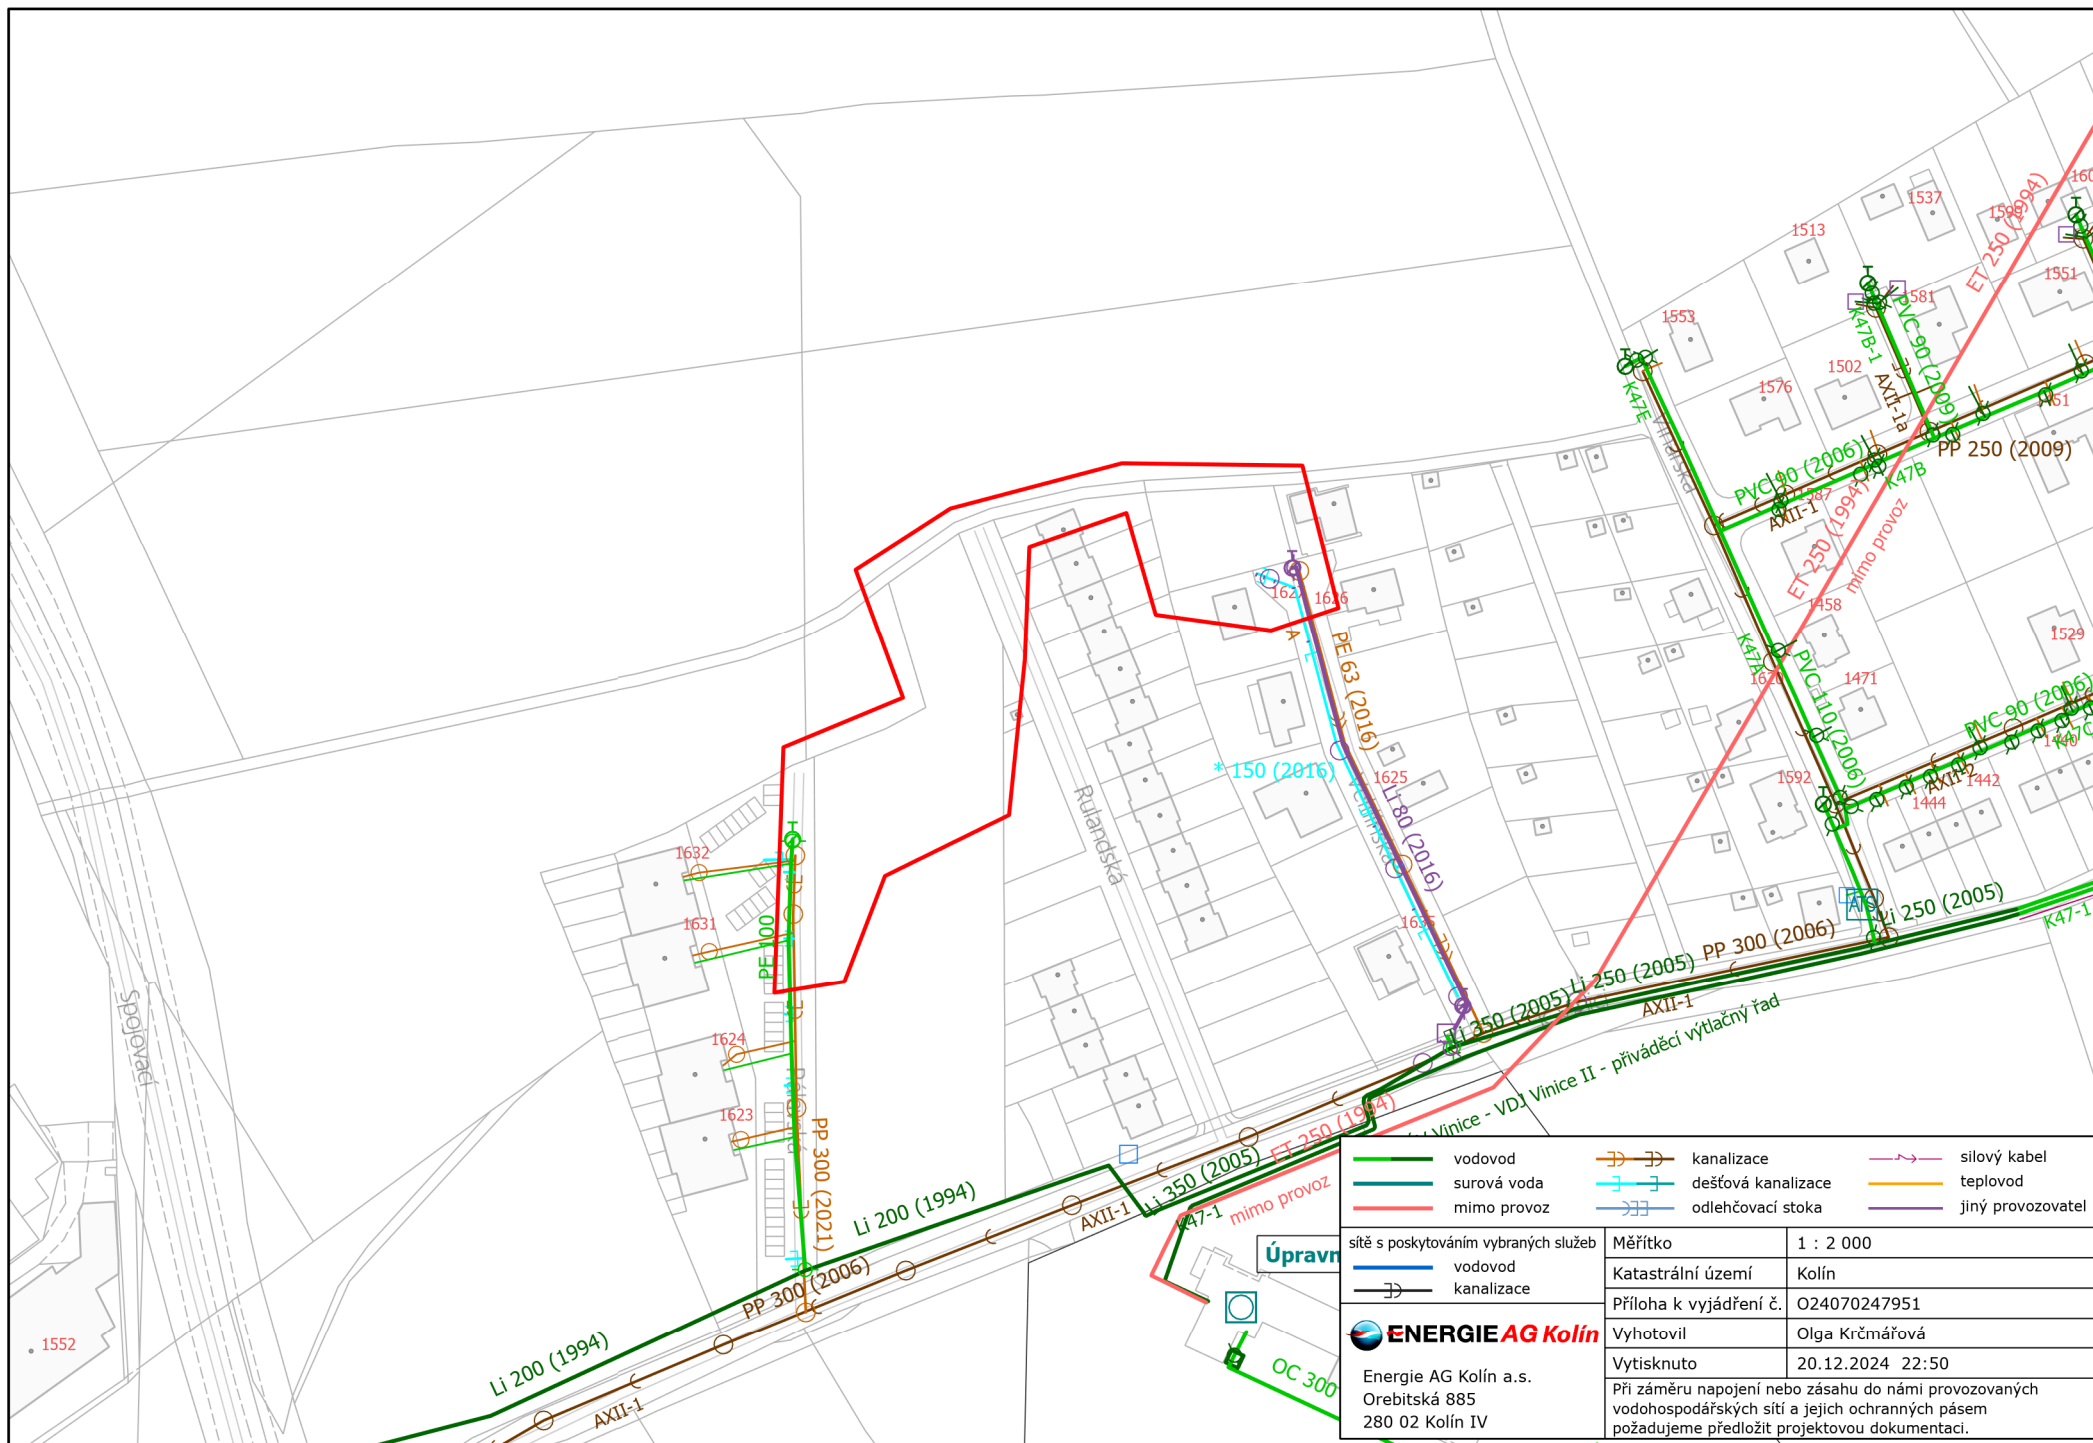


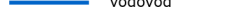


**ENERGIE AG** 33  
Kolín a.s.  
Orebitská 885, 280 02 Kolín IV  
IČ: 47538457 DIČ: CZ47538457

Energie AG Kolín a.s.  
Orebitská 885, 280 02 Kolín IV  
IČO: 47538457 DIČ: CZ47538457

Rozsah dotčených parcel zájmového území: Kolín parc. č. 2845/1, 2845/4, 707/1, 710, 719/1, 720/2, 720/9, 722/1, 722/10, 722/17, 722/18, 722/2, 722/28, 722/29, 722/45, 722/46, 722/47, 722/48, 722/49, 722/5, 722/50, 722/51, 723/1, 723/20, 723/21, 723/22, 723/23, 8455, 8503, 8533, 8534, 8563



	vodovod		kanalizace		silový kabel
	surová voda		dešťová kanalizace		teplovod
	mimo provoz		odlehčovací stoka		jíný provozovatel
síť s poskytováním vybraných služeb			Měřítko	1 : 2 000	
			Katastrální území	Kolín	
			Příloha k vyjádření č.	O24070247951	
			Vyhotovil	Olga Krčmářová	
Energie AG Kolín a.s.			Vytisknuto	20.12.2024 22:50	
Orebitská 885			Při záměru napojení nebo zásahu do námi provozovaných vodohospodářských sítí a jejich ochranných pásem požadujeme předložit projektovou dokumentaci.		
280 02 Kolín IV					