


DOPOJENÍ ULIČNÍ VPUSTI

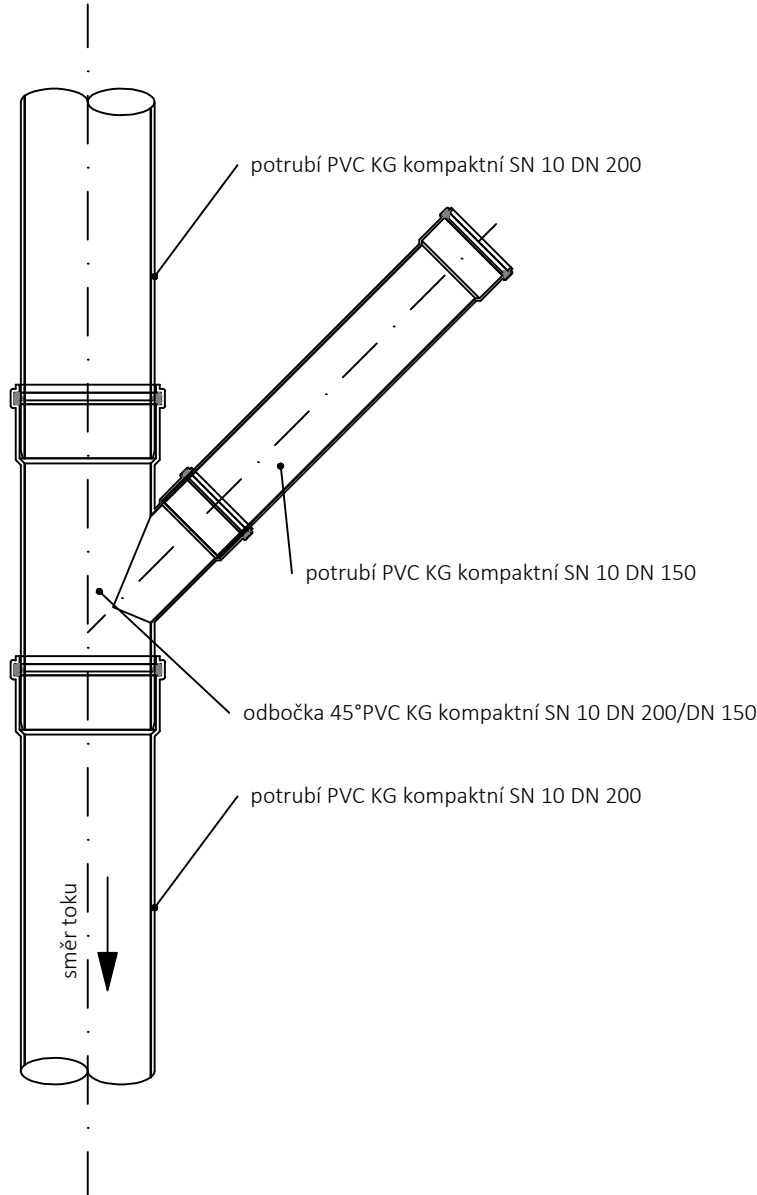

PARÉ Č.

NÁZEV STAVBY

Kolín, ulice Veltlínská - doplnění odvodnění komunikace

Dokumentace pro povolení záměru a provedení stavby (DPZ; DPS)

OBJEDNATEL Město Kolín Karlovo náměstí 78, Kolín I 280 02 Kolín IČO: 00235440	ZHOTOVITEL Ing.Tomáš Sucháček, Ph.D. Sbořisko 976 Valašské Klobouky 766 01 IČO: 08105928 suchacekt1@seznam.cz
MÍSTO STAVBY Kolín, ulice Veltlínská, Pálavská a Rulandská	ČÍSLO ZAKÁZKY 2024-01
VYPRACOVAL Ing. Tomáš Sucháček, Ph.D.	DATUM říjen 2024
ODPOVĚDNÝ PROJEKTANT Ing. Tomáš Sucháček, Ph.D.	FORMÁT A4
STAVEBNÍ OBJEKT -	MĚŘÍTKO 1:20
NÁZEV VÝKRESU Vzorový výkres dopojení potrubí uliční vpusti	ČÍSLO VÝKRESU D.5