



KUCHYNĚ KABINET č. 10
1:20

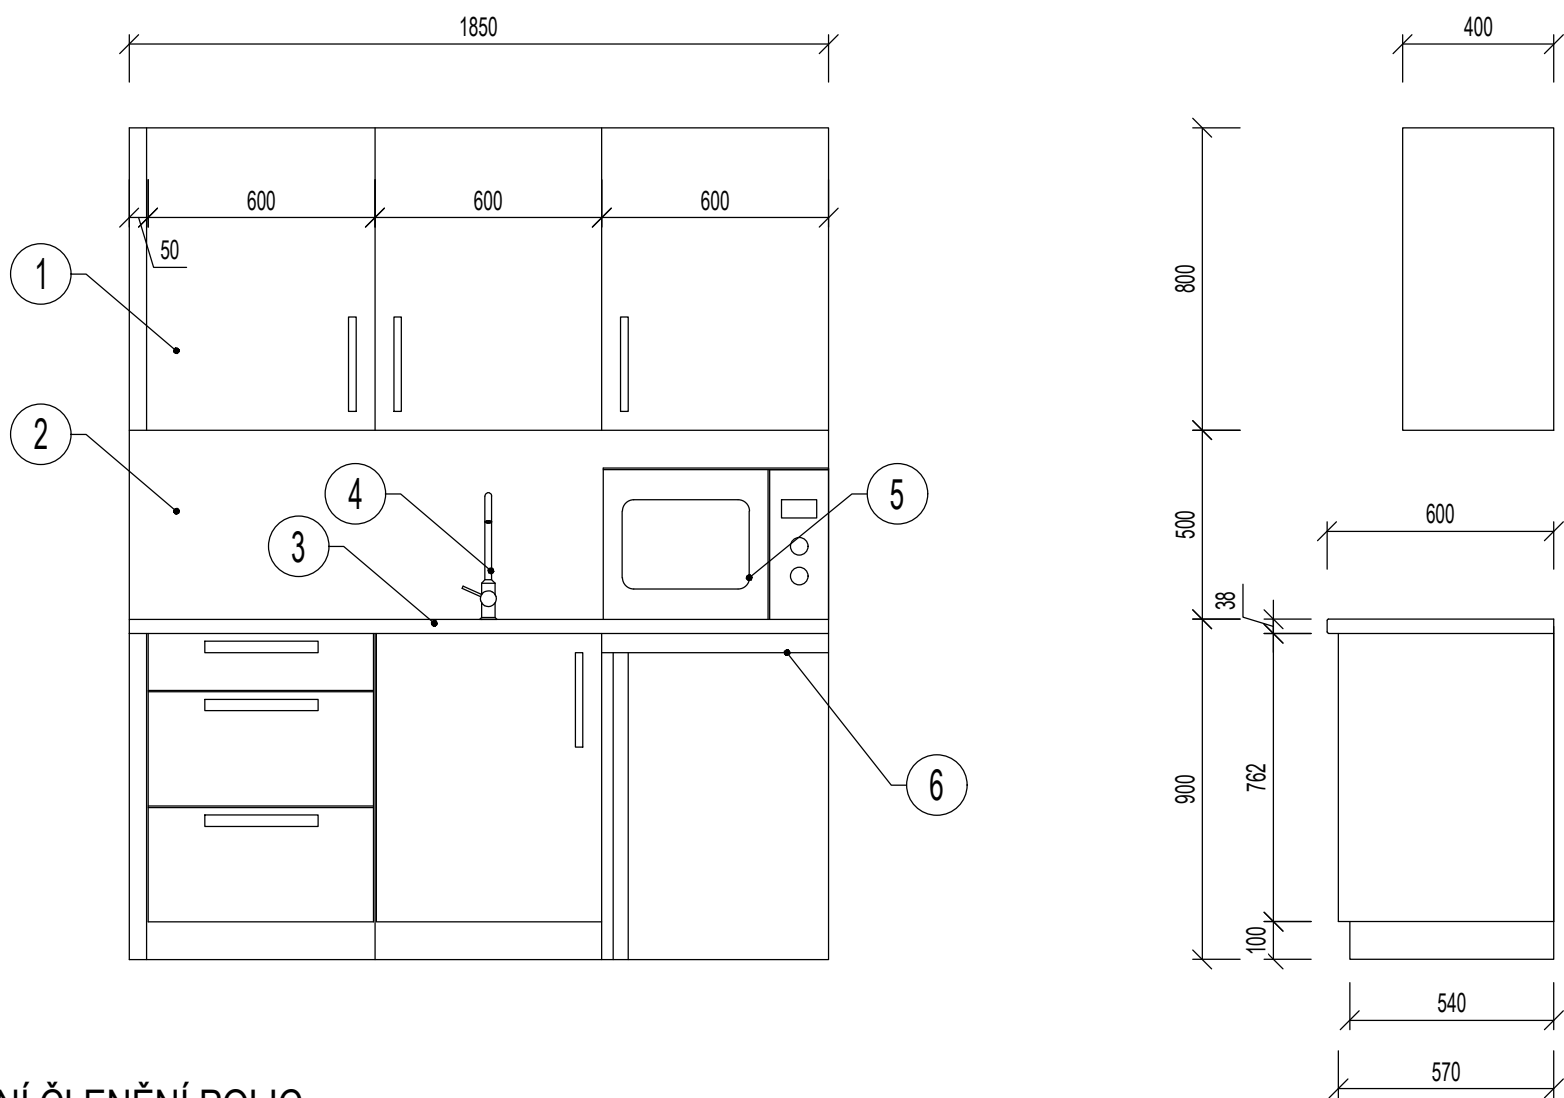


VNITŘNÍ ČLENĚNÍ POLIC
1:20

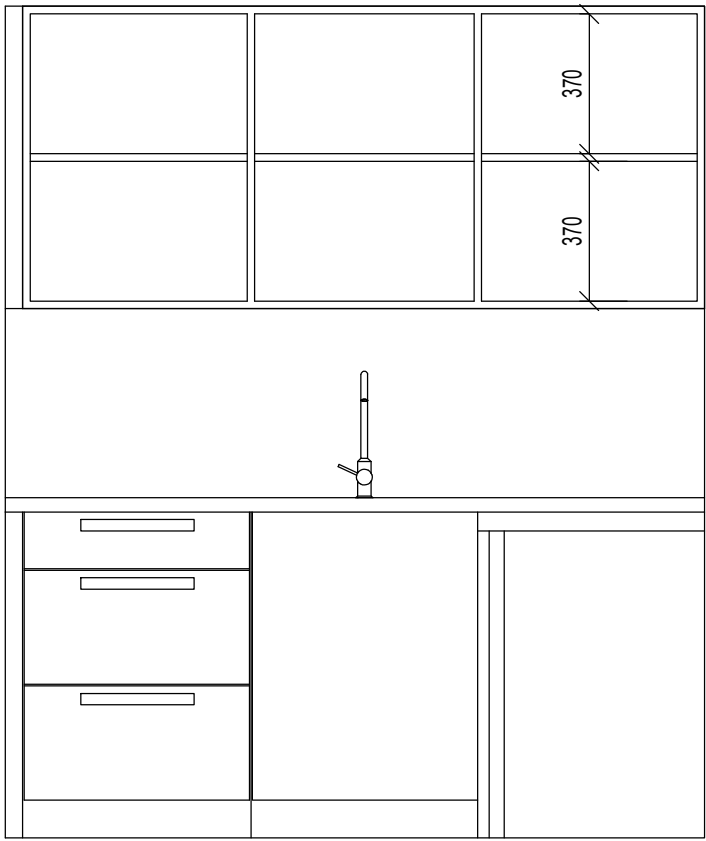


- 1 Lamino - spodních a horních dvířek (např. U960 TM9) Onyxové šedá
- 2 Lamino - dekor pracovní desky (imitace dřeva) Přírodní dub
- 3 Lamino - deska za kuchyňskou linkou (imitace dřeva) Přírodní dub
- 4 Dřezová baterie (chrom) + Granitový jednodřez s odkapávačem (černý) umělý kámen
- 5 Mikrovlnná trouba
- 6 Podstolová lednice



KUCHYNĚ SUTERÉN
1:20

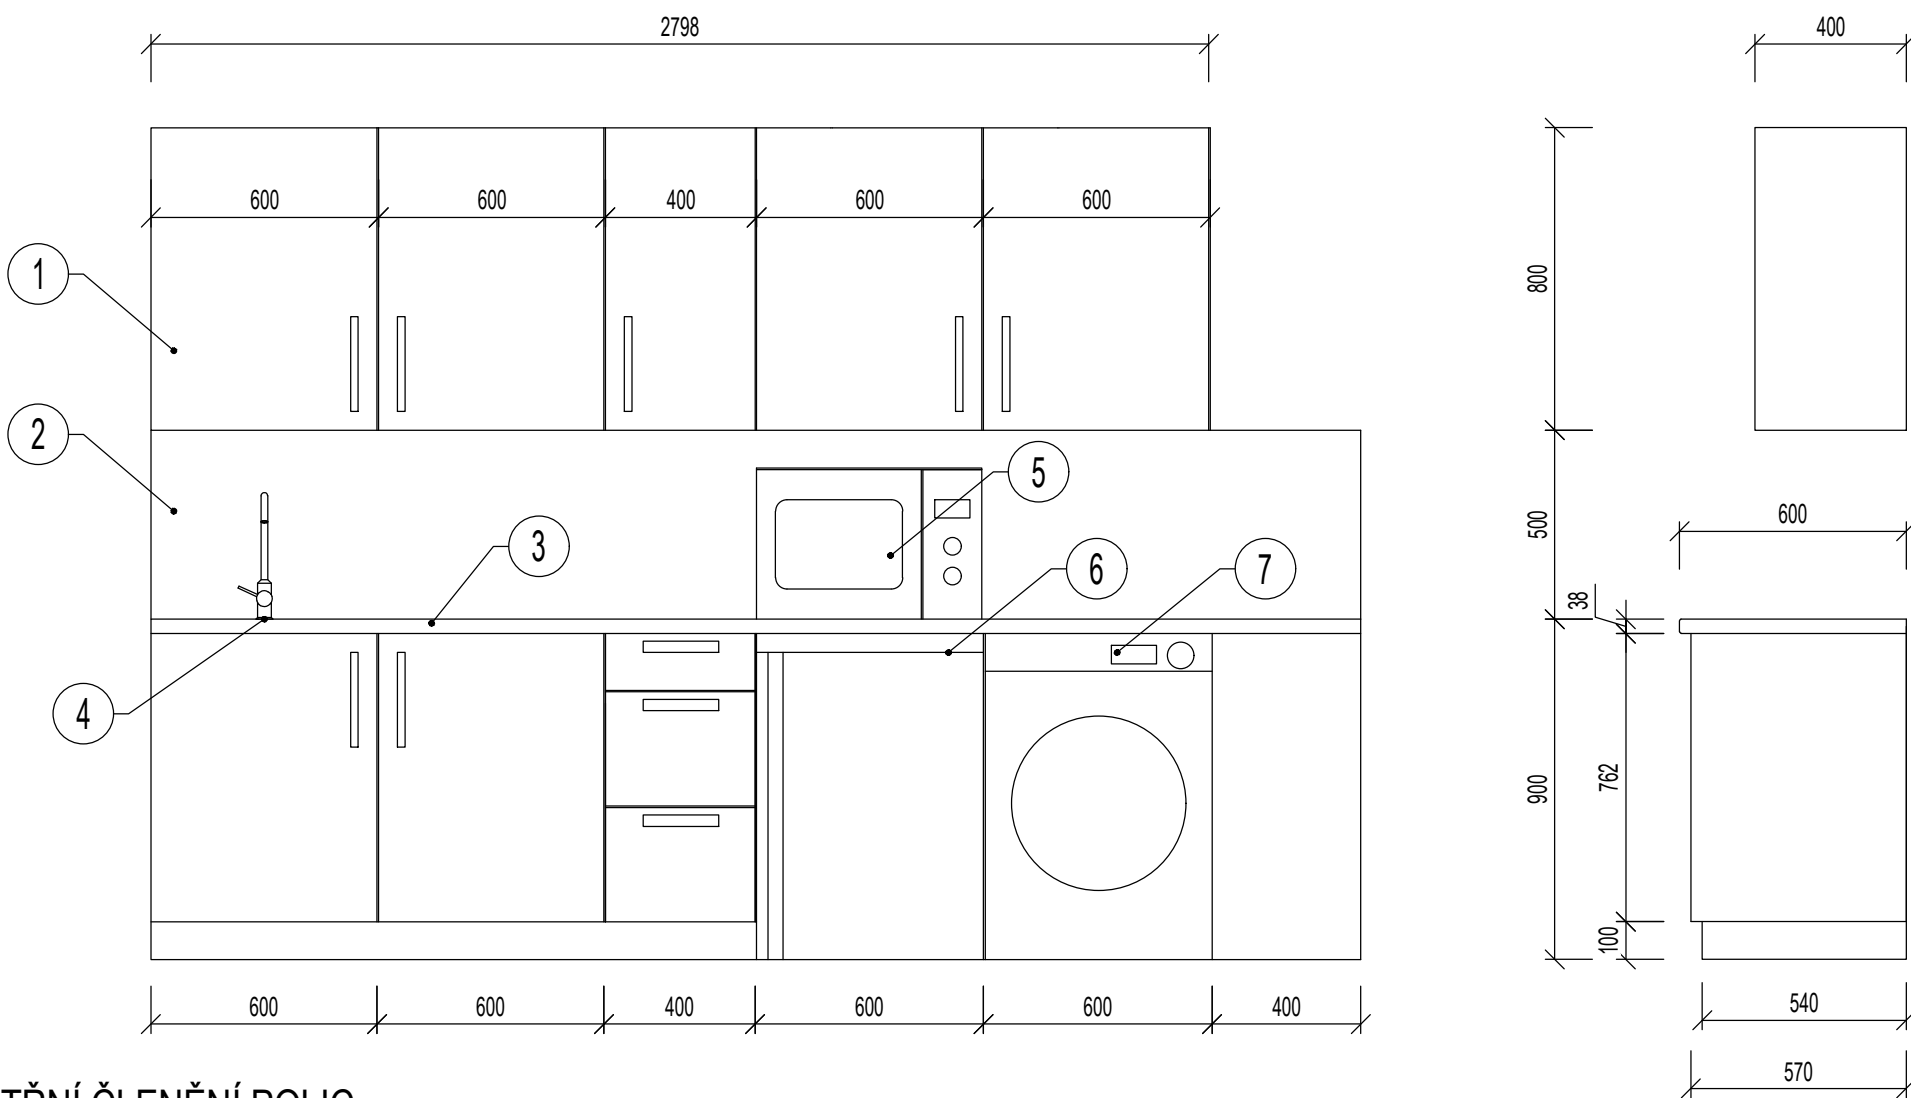

VNITŘNÍ ČLENĚNÍ POLIC
1:20

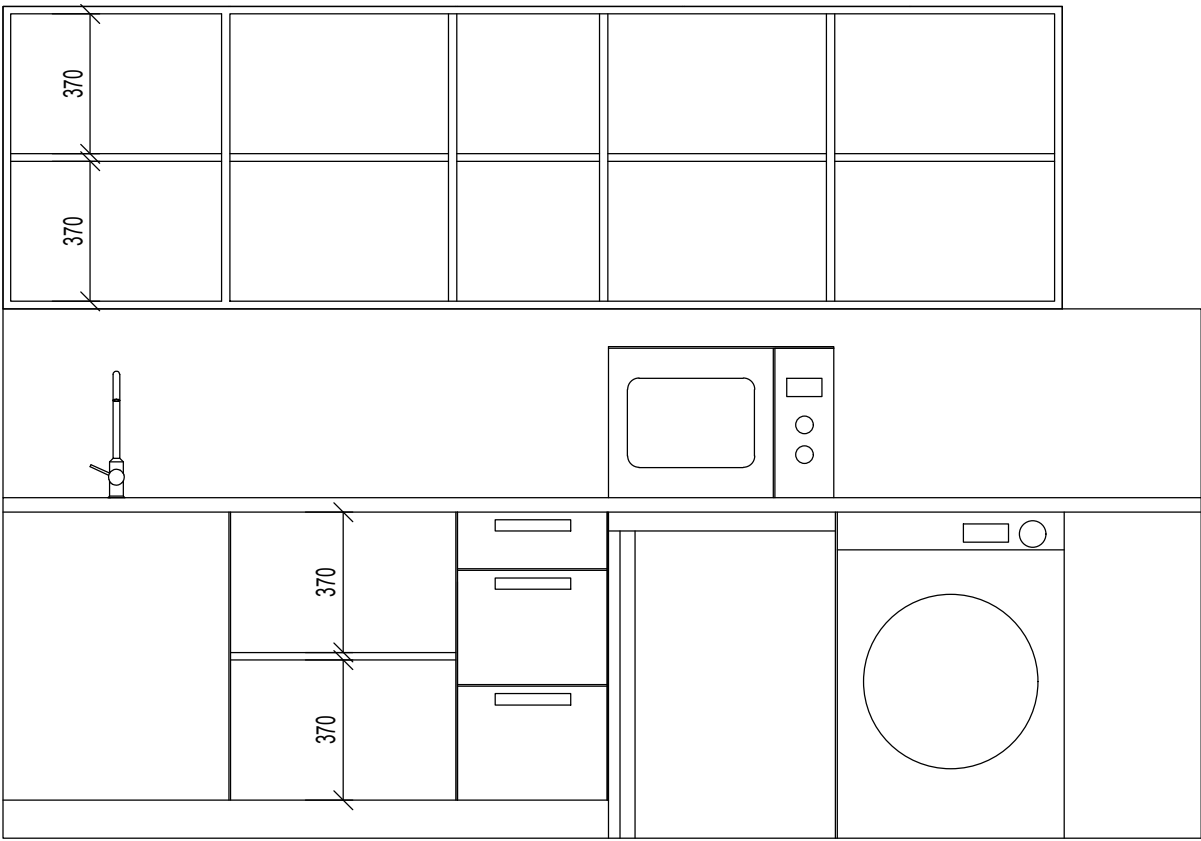

- 1 Lamino - spodních a horních dvířek (např. U960 TM9) Onyxové šedá
- 2 Lamino - dekor pracovní desky (imitace dřeva) Přírodní dub
- 3 Lamino - deska za kuchyňskou linkou (imitace dřeva) Přírodní dub
- 4 Dřezová baterie (chrom) + Granitový jednodřez s odkapávačem (černý) umělý kámen
- 5 Mikrovlnná trouba
- 6 Podstolová lednice
- 6 Pračka



OSTATNÍ PRVKY - KABINET č.10


- 1 KANCELÁŘSKÝ STŮL - bílá lamino deska, kovová podnož v šedé barvě (1000x800x750 mm) ilustrativní obrázek




- 2 POLICE - truhlářský výrobek, lamino v dekoru dřeva (2800x1350x350 mm) ilustrativní obrázek



- 3 STŮL - bílá lamino deska, kovová podnož v šedé barvě (2000x800x750 mm) ilustrativní obrázek

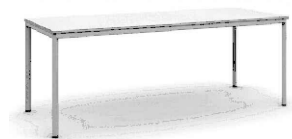

- 4 SKŘÍŇ - bílá lamino deska na korpus, lamino deska na dvířka (dřevodekor) ilustrativní obrázek

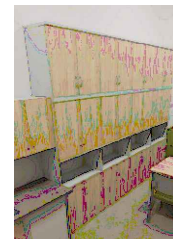

- 10 POHOVKA ilustrativní obrázek



- 12 KANCELÁŘSKÁ ŽIDLE ilustrativní obrázek



- 13 ŽIDLE ilustrativní obrázek




OSTATNÍ PRVKY - SUTERÉN

- 7 POHOVKA ilustrativní obrázek



- 8 STŮL - bílá lamino deska, kovová podnož v šedé barvě (2000x800x750 mm) ilustrativní obrázek

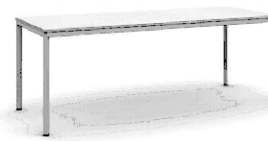

- 9 ŽIDLE ilustrativní obrázek




Akce: Rekonstrukce kabinetu a úklidové místnosti – 6. ZŠ Ovčárecká, Kolín

Umístění:	Ovčárecká 374, Kolín
Investor:	Město Kolín, IČ: 00235440, Karlovo náměstí 78, 280 12 Kolín 1
Projektor:	Adam Zadražil
Projektor:	Ing. Michal Nečas
Projektor:	Ing. Petr Lorenz, CSc.

Stupeň:	DPS	Číslo zakázky:	25018
Část PD:	D.1.1		

Obsah:
PRVKY A MATERIÁLY

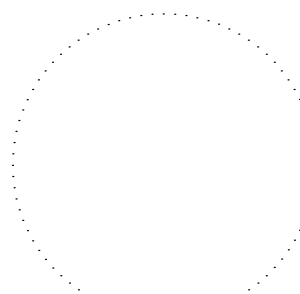	
Datum:	06/2025
Měřítko:	1:20
Formát:	6xA4
Číslo přílohy:	Paré:
D.1.1-08	