


LEGENDA DEMOLICE

- VYBOURÁNÍ STÁVAJÍCÍ KERAMICKÉ PODLAHY
- DEMOLICE STÁVAJÍCÍCH OKEN (LUXFERY)
- DEMONTÁŽ STÁVAJÍCÍHO DVEŘNÍHO KŘÍDLA
- DEMONTÁŽ STÁVAJÍCÍCH OKENNÍCH MŘÍŽÍ

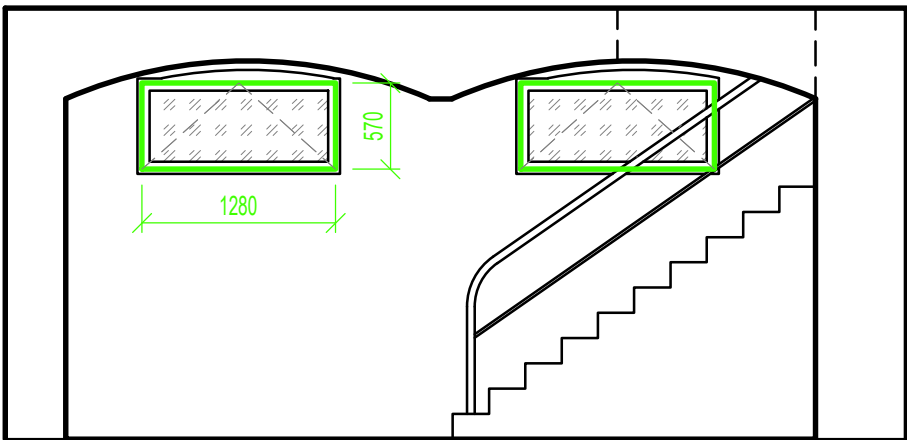

LEGENDA NOVÝCH KONSTRUKCÍ

- VYROVNÁNÍ PODLAHY NIVELACÍ, POKLÁDKA PODLAHOVÉ KRYTINY (KERAMICKÁ DLAŽBA)
Formát dlažby 600x600 mm, světle šedá
- MONTÁŽ NOVÉHO DVEŘNÍHO KŘÍDLA VČETNĚ NOVÉ OCELOVÉ ZÁRUBNĚ
- UZAVŘENÍ PRŮCHODU SDK KONSTRUKCÍ
- NOVÁ PLASTOVÁ OKNA VÝKLOPNÁ S MIKROVENTILACÍ (TROJ SKLO)
- LOKÁLNÍ VYSPRAVENÍ OMÍTEK, NOVÁ VÝMALBA

Akce: Rekonstrukce kabinetu a úklidové místnosti – 6. ZŠ Ovčárecká, Kolín

Umístění: Ovčárecká 374, Kolín

Investor: Město Kolín, IČ: 00235440, Karlovo náměstí 78, 280 12 Kolín 1

Proiectura Dana s.r.o
PROJEKCE - INŽENÝRING - REALIZACE
U tunelu 152, Senohraby 251 66
IČ: 17219787, DIČ: CZ17219787
tel. +420 734 745 727, info@proiecturadana.cz

Projektant: Adam Zadrazil
Zodp. projektant: Ing. Michal Nečas
Autor. projektant: Ing. Petr Lorenz, CSc.

NA TUTO DOKUMENTACI SE VZTAHUJÍ AUTORSKÁ PRÁVA. NENÍ URČENA PRO ZHOVOVÁNÍ KOPÍÍ A JAKÝCHKOLIV REPRODUKCI BEZ SOUHLASU PROIEKTURA DANA s.r.o.

Stupeň: DPS

Číslo zakázky: 25018

Část PD: D.1.1

Datum: 06/2025

Měřítko: 1:50

Formát: 4x4

Číslo přílohy:

Paré:

DEMOLICE A NOVÉ KONSTRUKCE - SUTERÉN

D.1.1-06