



SITUACE ŠIRŠÍCH VZTAHŮ

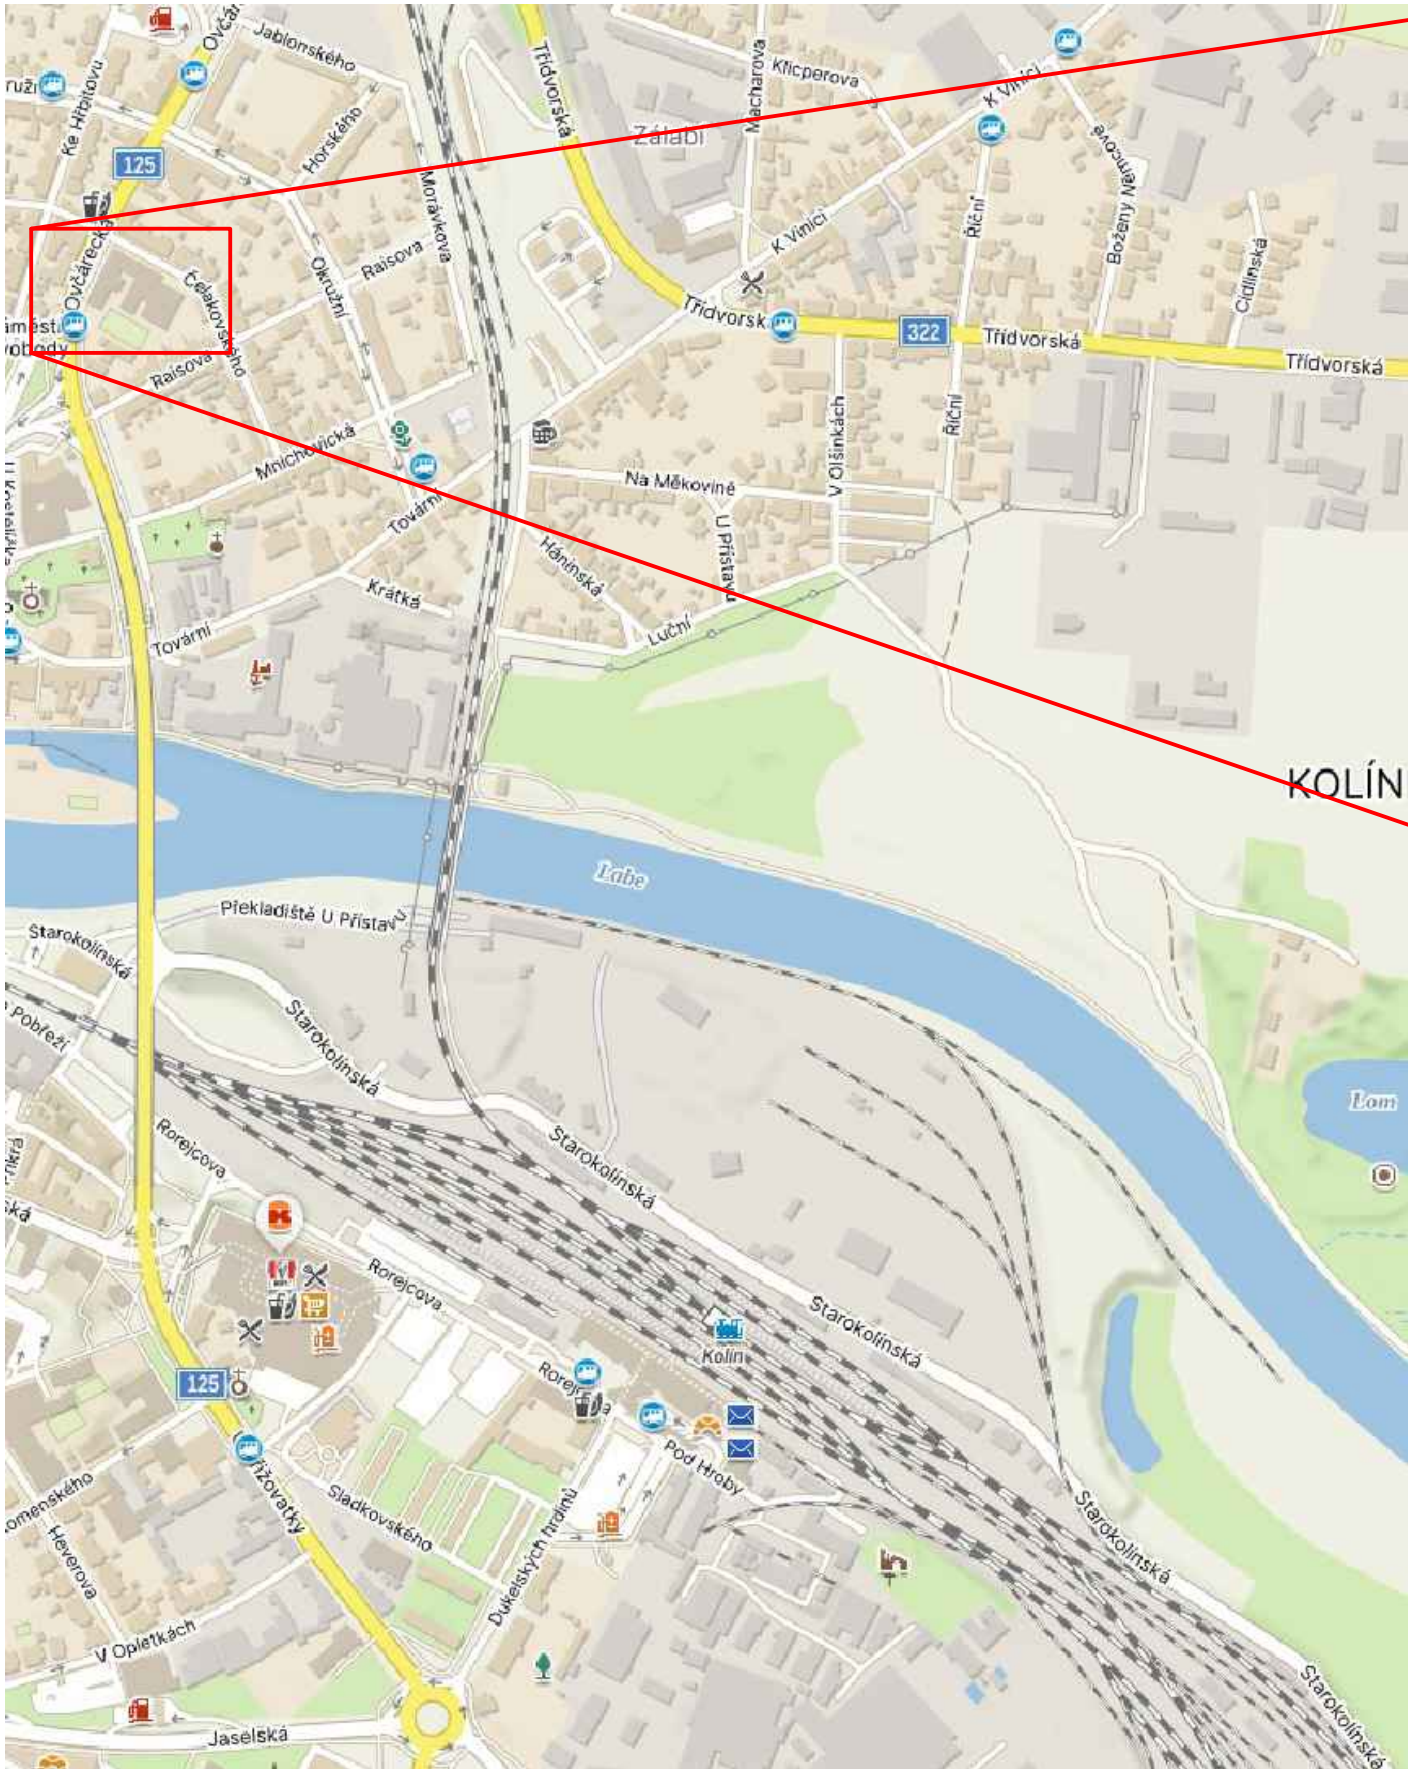

ŘEŠENÝ OBJEKT

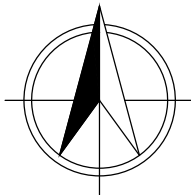

Akce: Rekonstrukce kabinetu a úklidové místnosti – 6. ZŠ Ovčárecká, Kolín

Umístění: Ovčárecká 374, Kolín

Investor: Město Kolín, IČ: 00235440, Karlovo náměstí 78, 280 12 Kolín 1


	Proiectura Dana s.r.o.	Projektant:	Adam Zadražil
	PROJEKCE - INŽENÝRING - REALIZACE	Zodp. projektant:	Ing. Michal Nečas
	U tunelu 152, Senohraby 251 66 IČ: 17219787, DIČ: CZ17219787 tel. +420 734 745 727, info@proiecturadana.cz	Autor. projektant:	Ing. Petr Lorenz, CSc.

NA TUTO DOKUMENTACI SE VZTAHUJÍ AUTORSKÁ PRÁVA, NENÍ URČENA PRO ZHOTOVENÍ KOPÍÍ A JAKÝCHKOLIV REPRODUKČÍ BEZ SOUHLASU PROIECTURA DANA s.r.o.

Stupeň:	DPS	Číslo zakázky:	25018
		Část PD:	C

Obsah:

SITUACE ŠIRŠÍCH VZTAHŮ

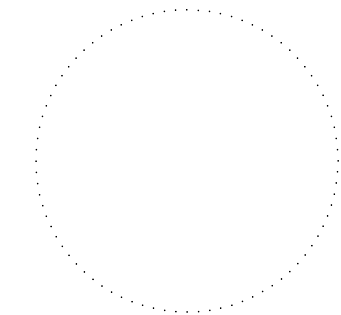

Datum:	06/2025
Měřítko:	Formát: 2x4
Číslo přílohy:	Paré:

C-01