


PRŮČELÍ JIHOZÁPADNÍ

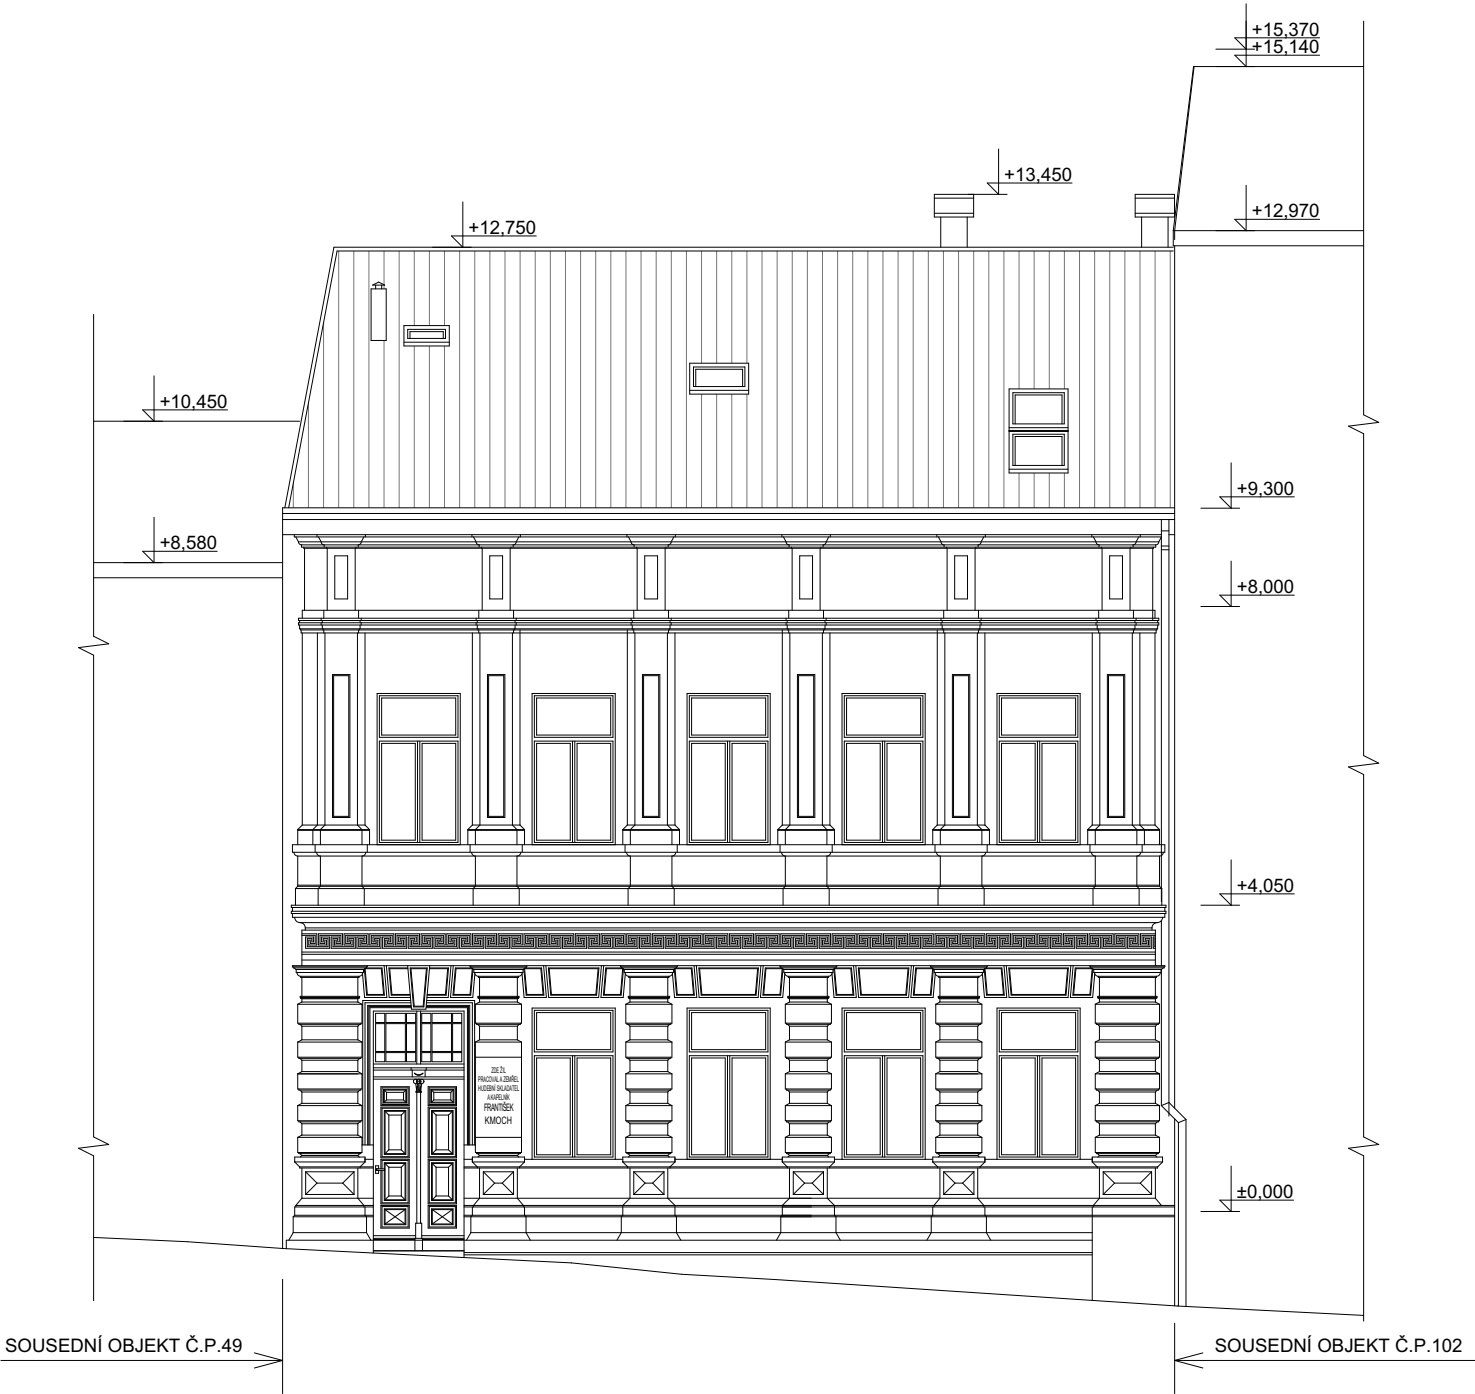

PRŮČELÍ SEVEROVÝCHODNÍ



PROJEKTOVÁ DOKUMENTACE PRO VYDÁNÍ SPOLEČNÉHO POVOLENÍ

ZODPOVĚDNÝ PROJEKTANT	VYPRACOVAL	KRESLIL	AZPROJECT spol. s r.o. Plynářská 830, 280 02 Kolín IV IČO: 272 10 341 · DIČ: CZ 272 10341 Tel: 321 728 755	
Ing. KADLEČEK JIŘÍ	Ing. KADLEČEK JIŘÍ	ALEŠ MORAVEC		
KRAJ STŘEDOČESKÝ			MĚSTSKÝ ÚŘAD KOLÍN	
STAVEBNÍK: MĚSTO KOLÍN, KARLOVO NÁMĚSTÍ 78, 280 12 KOLÍN I				
AKCE			DATUM	06/2024
REKONSTRUKCE KMOCHOVA DOMU, KUTNOHORSKÁ ULICE ČP. 50			Č.ZAK.	CT24 - 06
			FORMÁT	2×A4
OBSAH			MĚŘÍTKO	Č.VÝKRESU
			1:100	CT2406 - 22
PRŮČELÍ SEVEROVÝCHODNÍ, PRŮČELÍ JIHOZÁPADNÍ				