




ŘEZ:

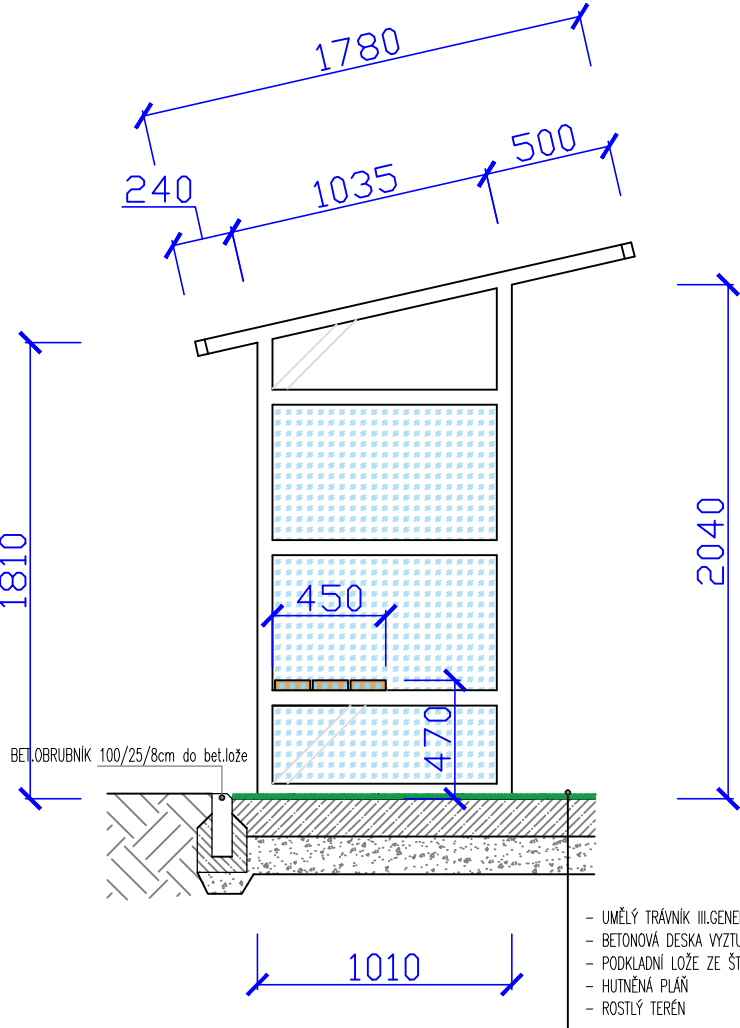


POHLED:

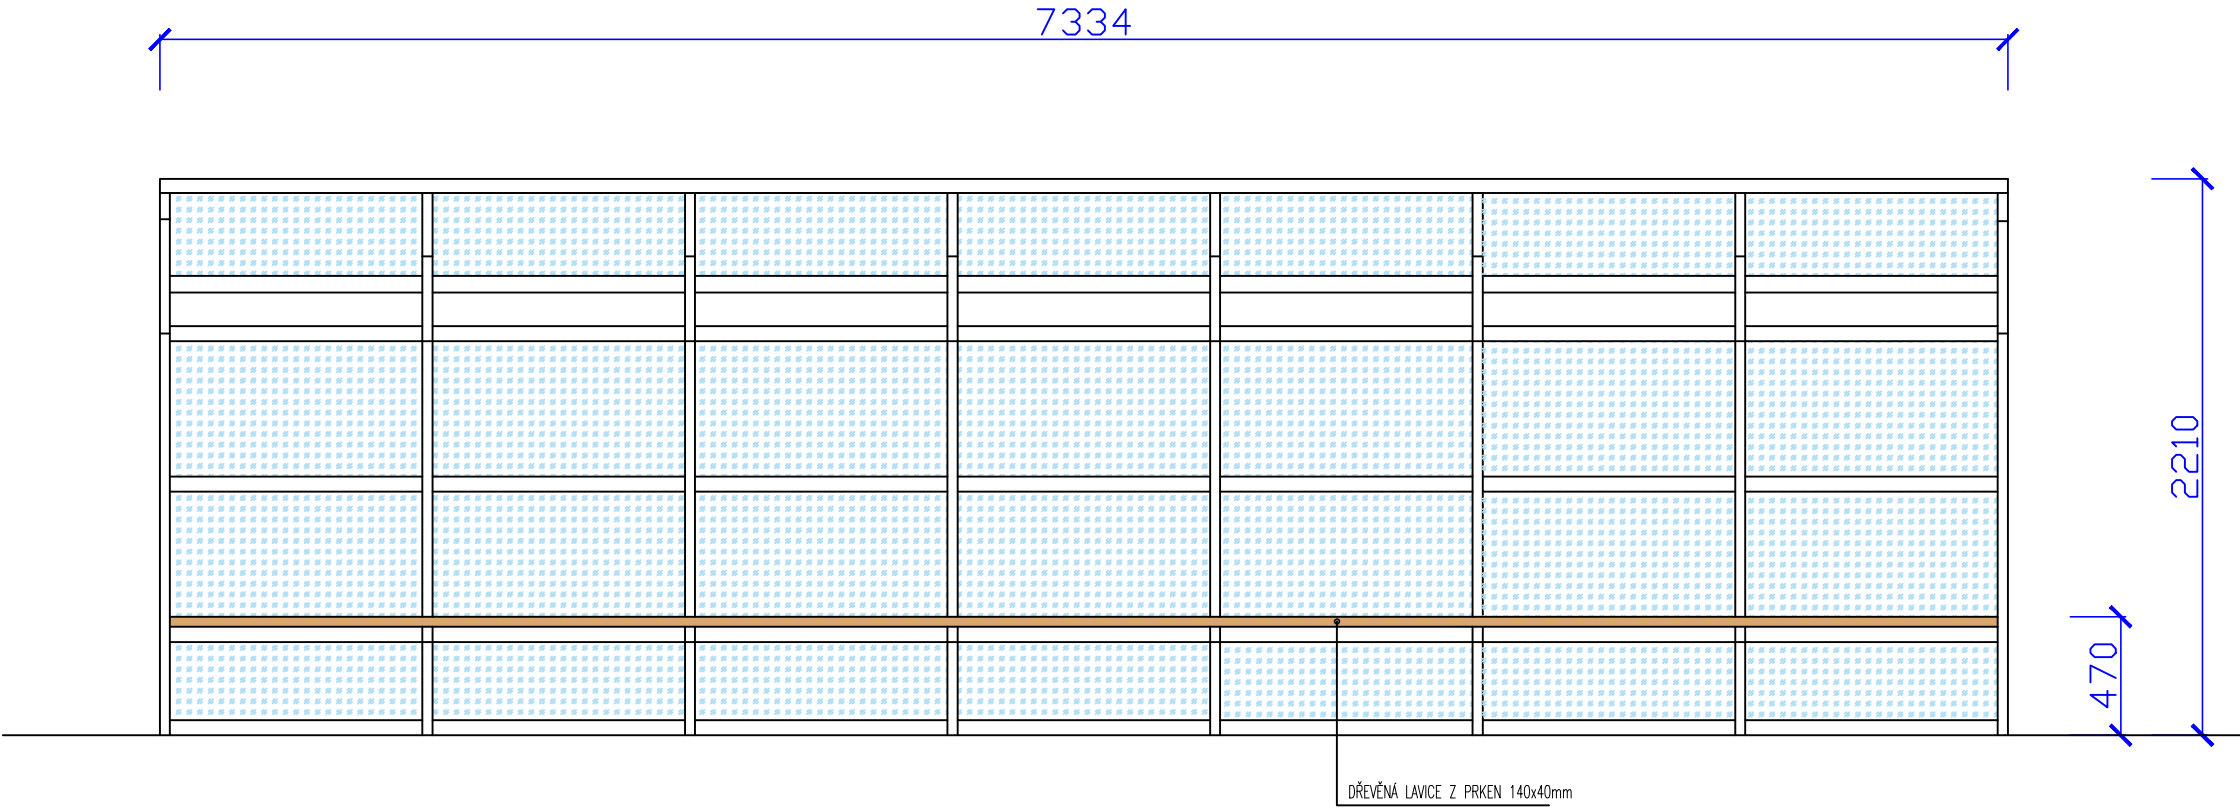

DETAIL PŘICHYCENÍ VÝPLNÍ 1:3 :

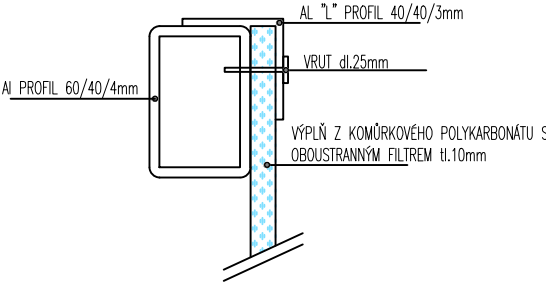

ÚDORYS:

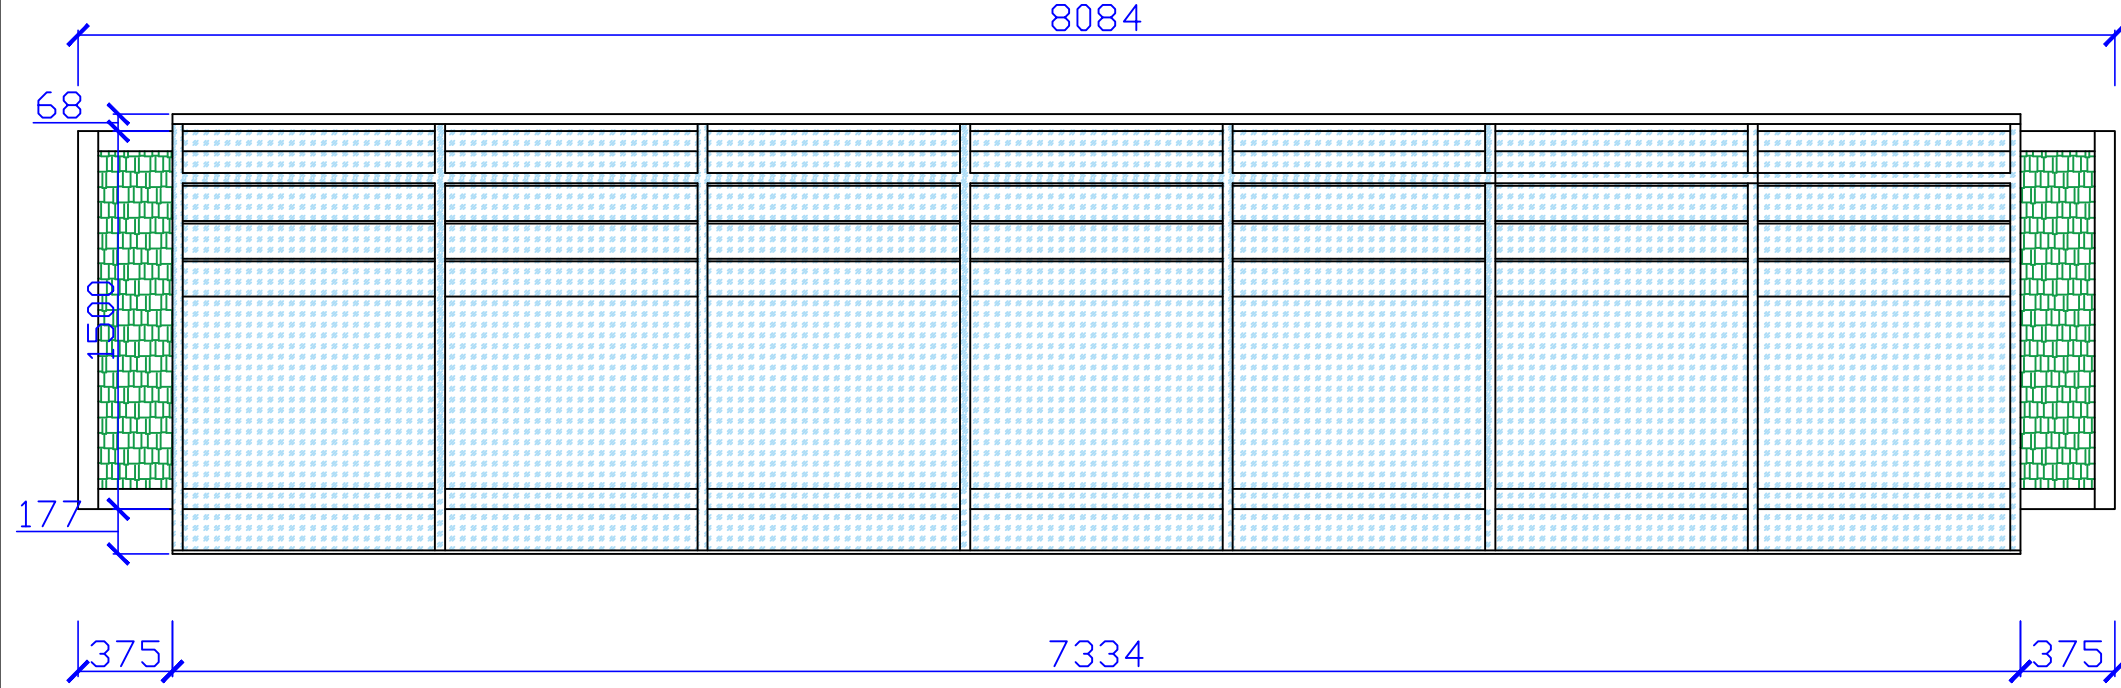

MODERNIZACE FOTBALOVÉ PLOCHY Z UMT parc.č.406/1,3281 v k.ú. Kolín		
Investor: Město Kolín, Karlovo náměstí 78, Kolín I, 28002 Kolín		
Kreslil: Ondřej LACKO		Zodpovědný projektant: Ing.Marek Hrabčák
Datum: 02-2025	Název objektu: ARCHITEKTONICKO-STAVEBNÍ ŘEŠENÍ	Stupeň: povolení stavby
Formát: 2 x A4		Měřítko: 1 : 30
Číslo výkresu / textu: D1.1.-02	Název výkresu / textu: STŘÍDAČKY	Číslo paré: