


VZOROVÝ ŘEZ:

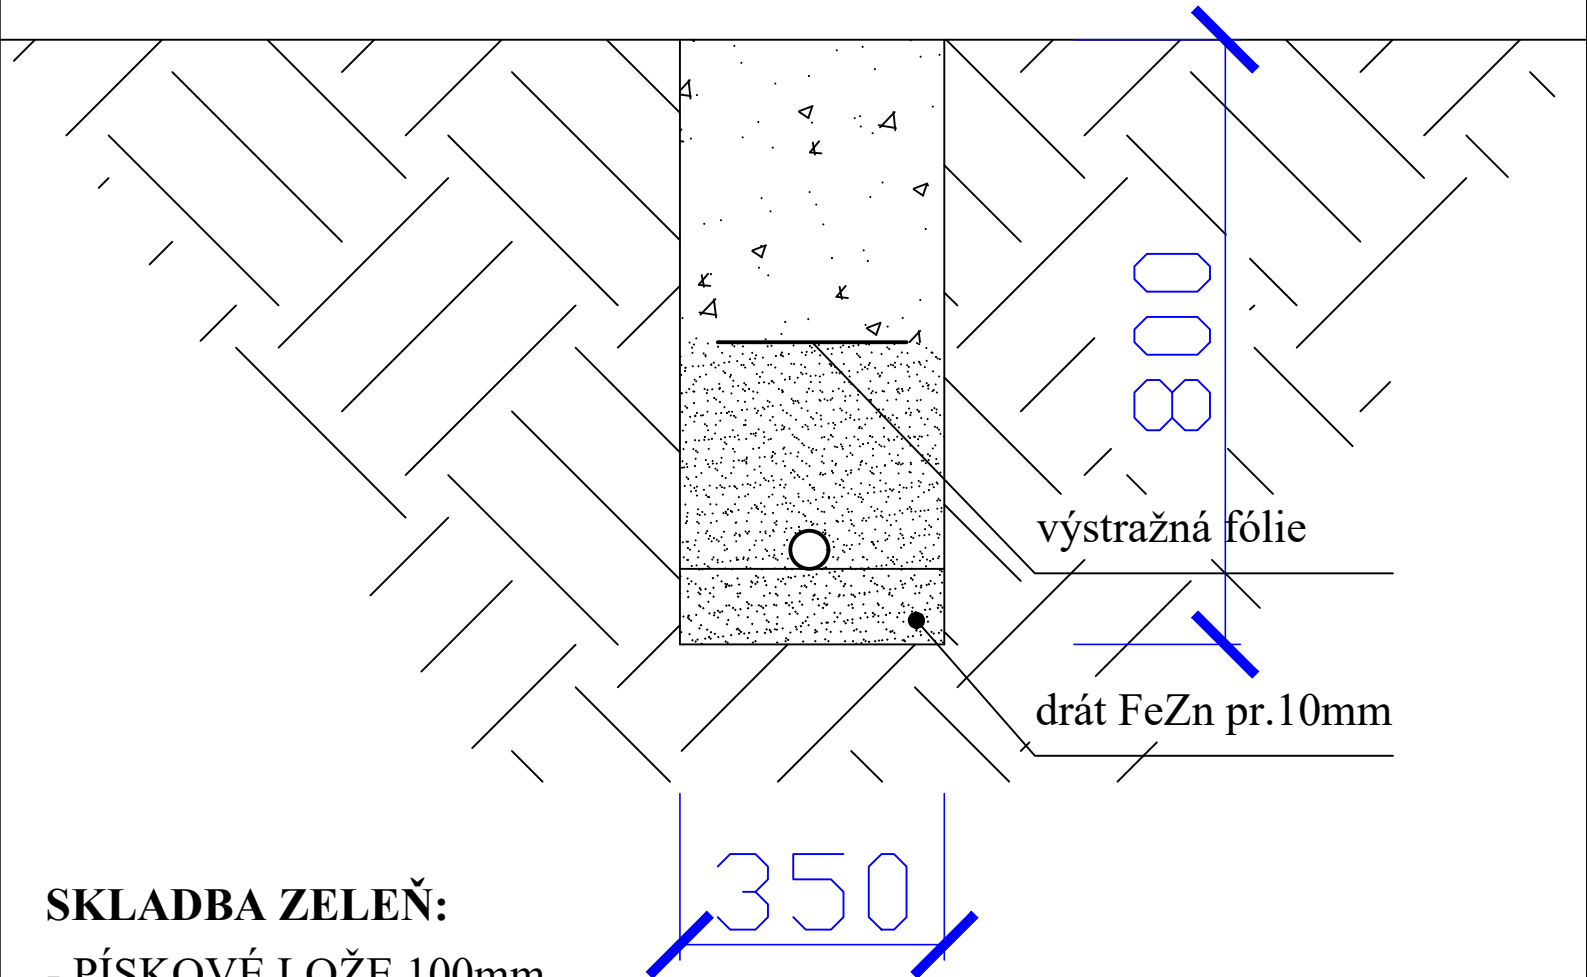

SKLADBA ZELENĚ:

- PÍSKOVÉ LOŽE 100mm
- CHRÁNIČKA PRO KABEL OSVĚTLENÍ PE pr.200mm
- PÍSKOVÝ OBSYP 300mm
- ZÁSYP ZEMINOU

MODERNIZACE FOTBALOVÉ PLOCHY Z UMT parc.č.406/1,3281 v k.ú. Kolín		
Investor: Město Kolín, Karlovo náměstí 78, Kolín I, 28002 Kolín		
Kreslil:		Zodpovědný projektant:
Ondřej LACKO		Ing.Marek Hrabčák
Datum:	Název objektu:	Stupeň:
02-2025	ARCHITEKTONICKO-STAVEBNÍ ŘEŠENÍ	povolení stavby
Formát:		Měřítko:
A4		1 : 10
Číslo výkresu / textu:	Název výkresu / textu:	Číslo paré:
D1.1.-05	RÝHA PRO EI KABEL	