



Váš dopis zn.: elektronické podání
Ze dne: 27.03.2025
Naše značka: VEKOL/20250327-001/ES

AZ PROJECT spol.s r.o.

Plynářská 830
28002 Kolín

Vy izuje: Ing. Miroslav uriš
Telefon: 721 446 619
E-mail: miroslav.duris@veolia.com
Datum: 27.03.2025

Vyjád ení k existenci sítí a za ízení na sítích
provozovaných spole ností
Veolia Energie Kolín, a.s.

Název akce:	Stavební úpravy a p ístavba objektu Slovenská 984 v Kolín II	
Lokaliza ní údaje:	Okres:	Kolín
	Obec:	Kolín
	Název k.ú.:	Kolín
Zájmové území:	Vymezeno v situaci uvedené v p íloze	
Kontaktní osoba:	Ing. Martina Šandová	
Kontaktní údaje: tel., e-mail	+420608214196, sandova@azproject.cz	
Platnost vyjád ení:	1 rok ode dne vyhotovení 27.03.2025	

Ve Vámi vyzna eném zájmovém území

nedojde k dot ení

za ízení ve správ Veolia Energie Kolín, a.s.

Ing. Jaroslav Rezek
Výkonný editel spole nosti

E-mail: jaroslav.rezek@veolia.com


1. p íloha - situace

Veolia Energie Kolín, a.s.

Sídlo: Kolín V., Tovární 21, PSČ 280 63
Společnost zapsána v obchodním rejstříku vedeném Městským soudem v Praze pod sp. zn. B1523.
IČO: 45148091, DIČ: CZ45148091
Tel.: +420 321 752 211, Zákaznická linka: 800 800 860

www.vecr.cz, www.veolia.cz

Držitel certifikátů:
kvality dle ČSN EN ISO 9001,
environmentálního řízení dle ČSN EN ISO 14001
a managementu hospodaření s energií
dle ČSN EN ISO 50001

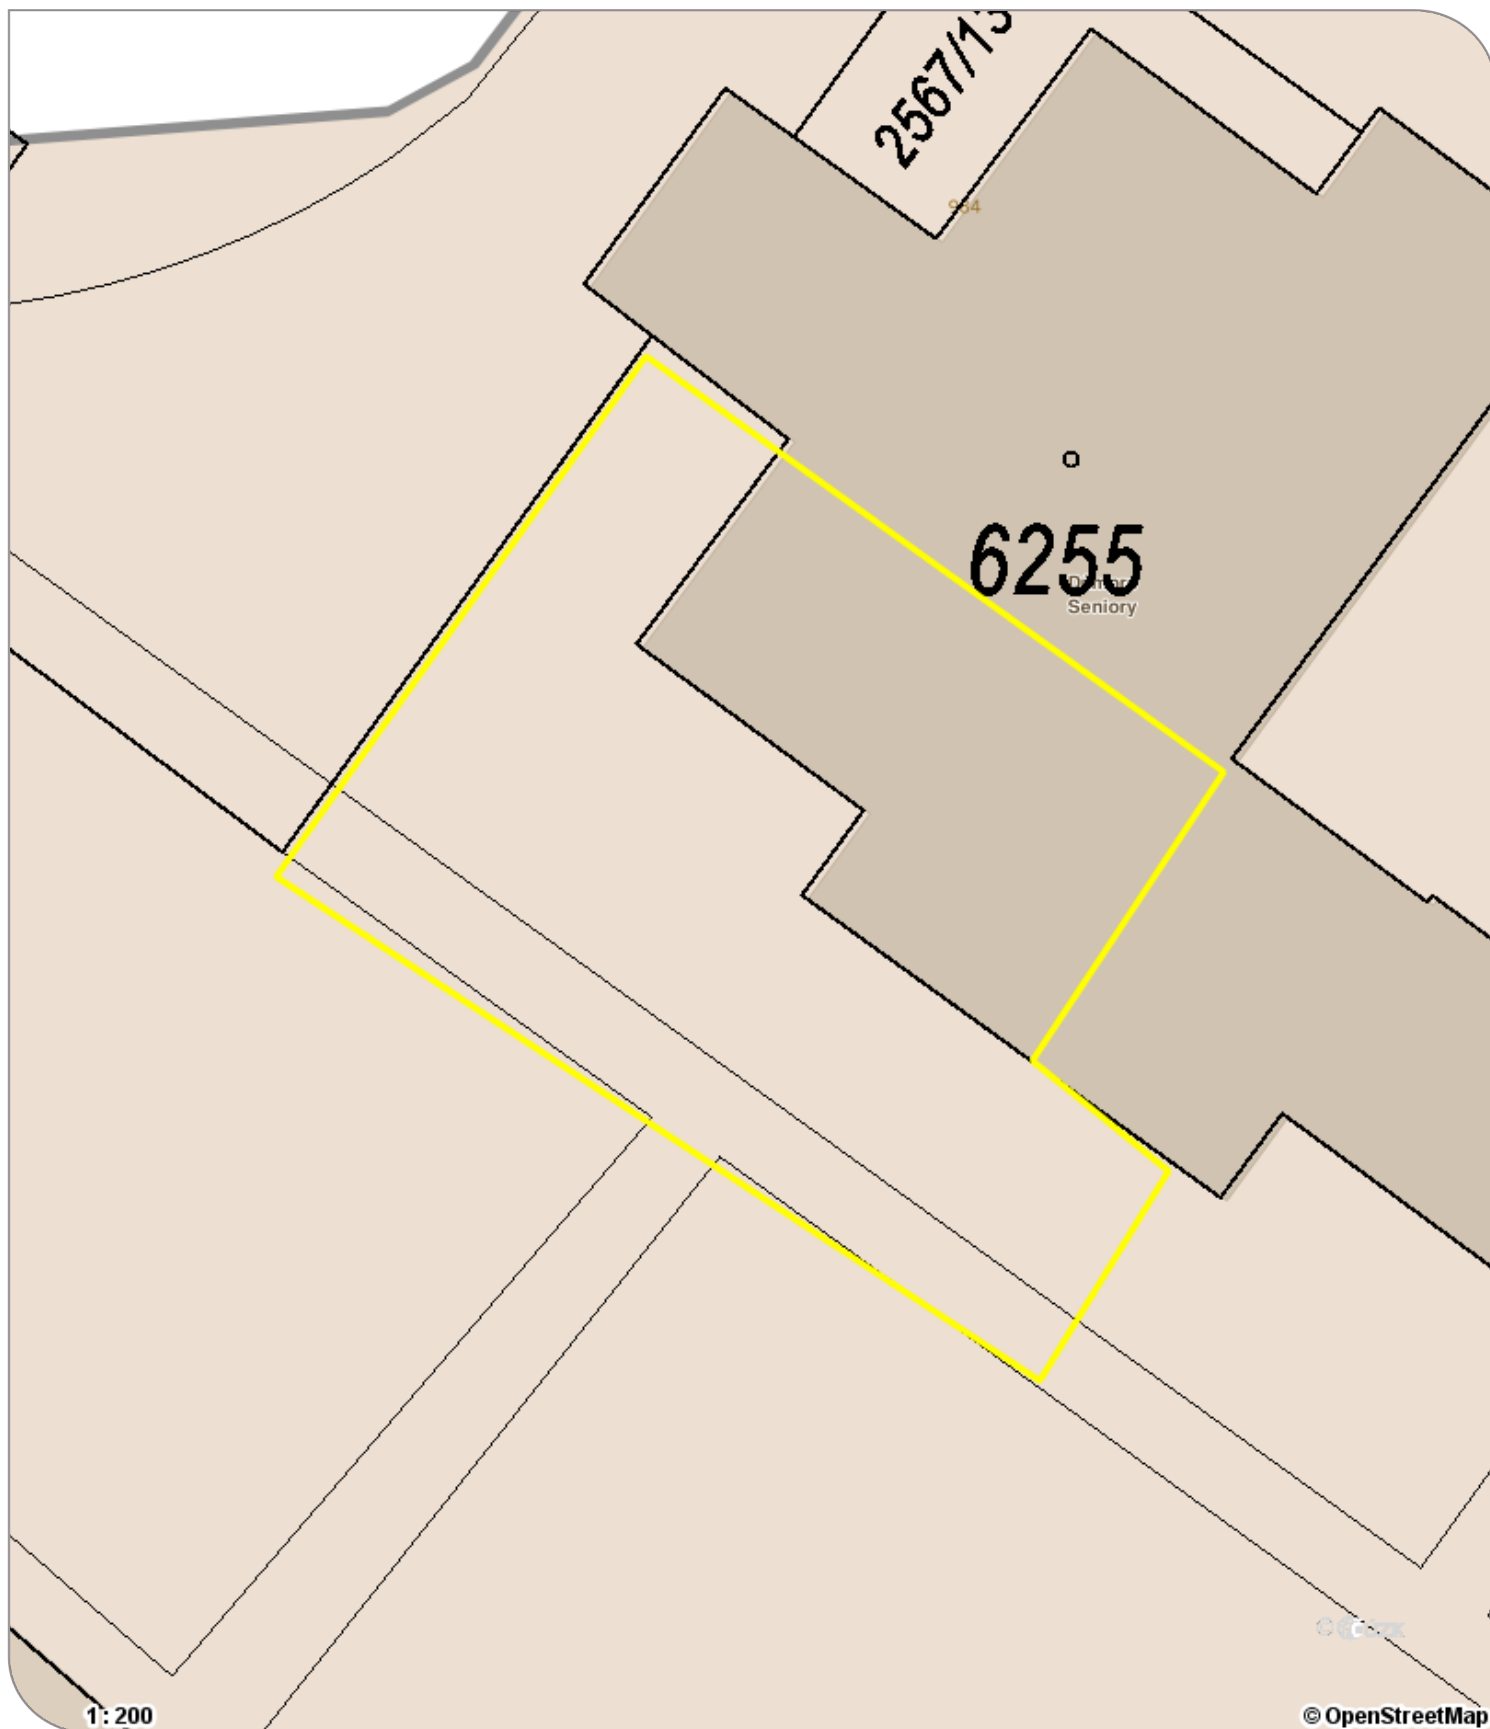







Příloha .1

Zpracoval: Ing. Miroslav Uriš

Stav ke dni: 27.03.2025

Legenda:

-  Tepelné podzemní rozvody
-  Tepelné nadzemní rozvody
-  Ostatní podzemní rozvody
-  Ostatní nadzemní rozvody
-  Stavební objekt
-  Vymezené zájmové území