



PRŮČELÍ JIHOZÁPADNÍ

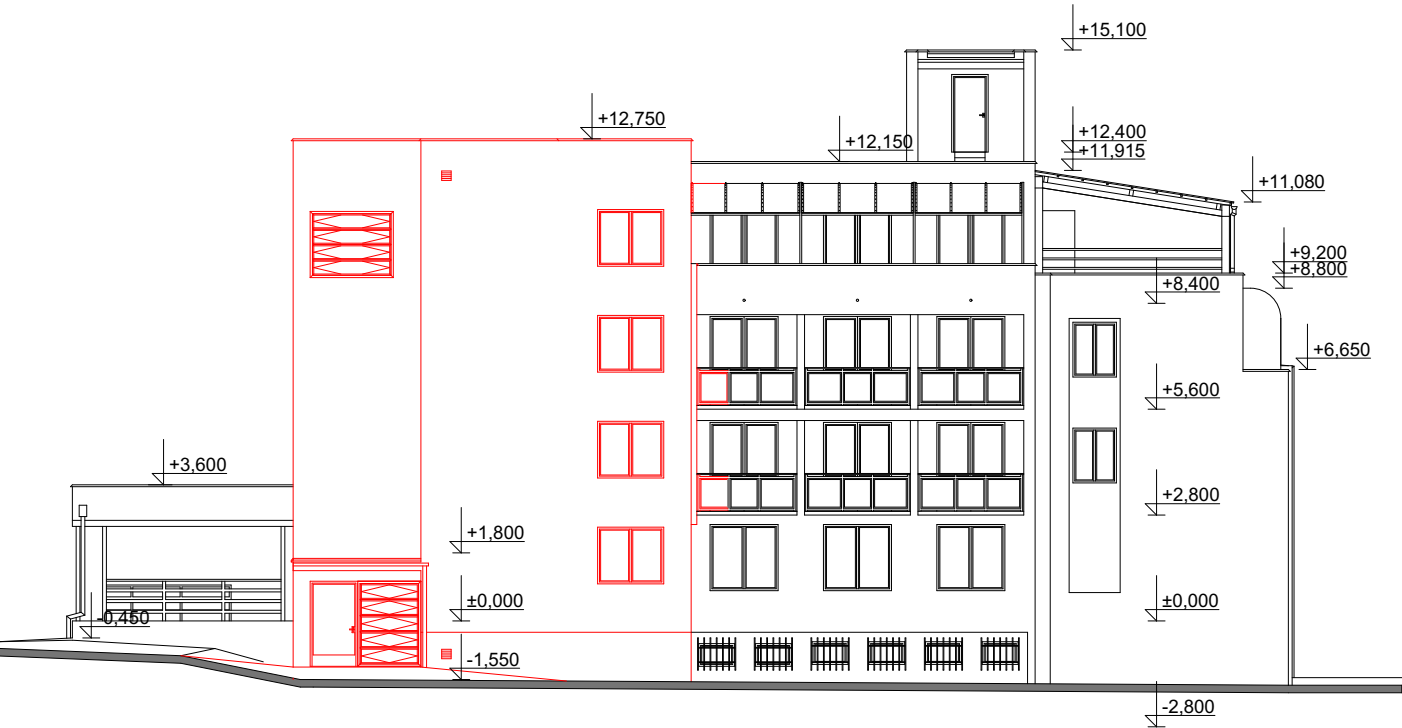


PRŮČELÍ SEVEROZÁPADNÍ



PRŮČELÍ JIHOVÝCHODNÍ

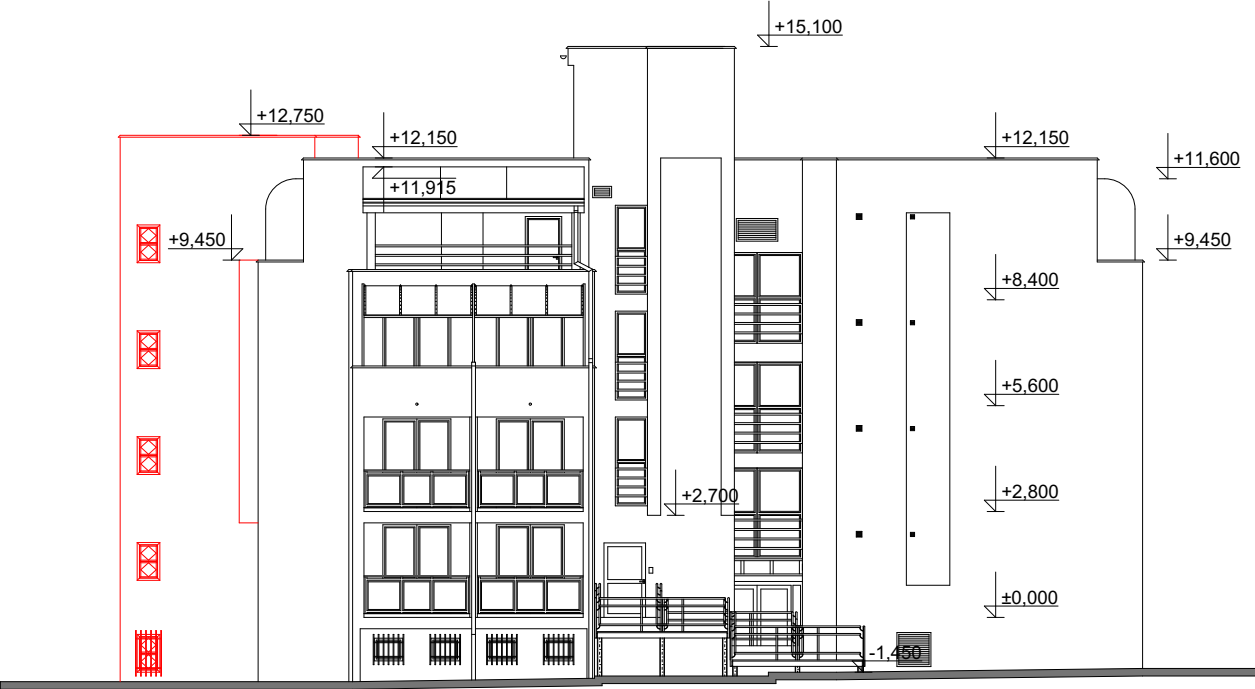

PRŮČELÍ SEVEROVÝCHODNÍ

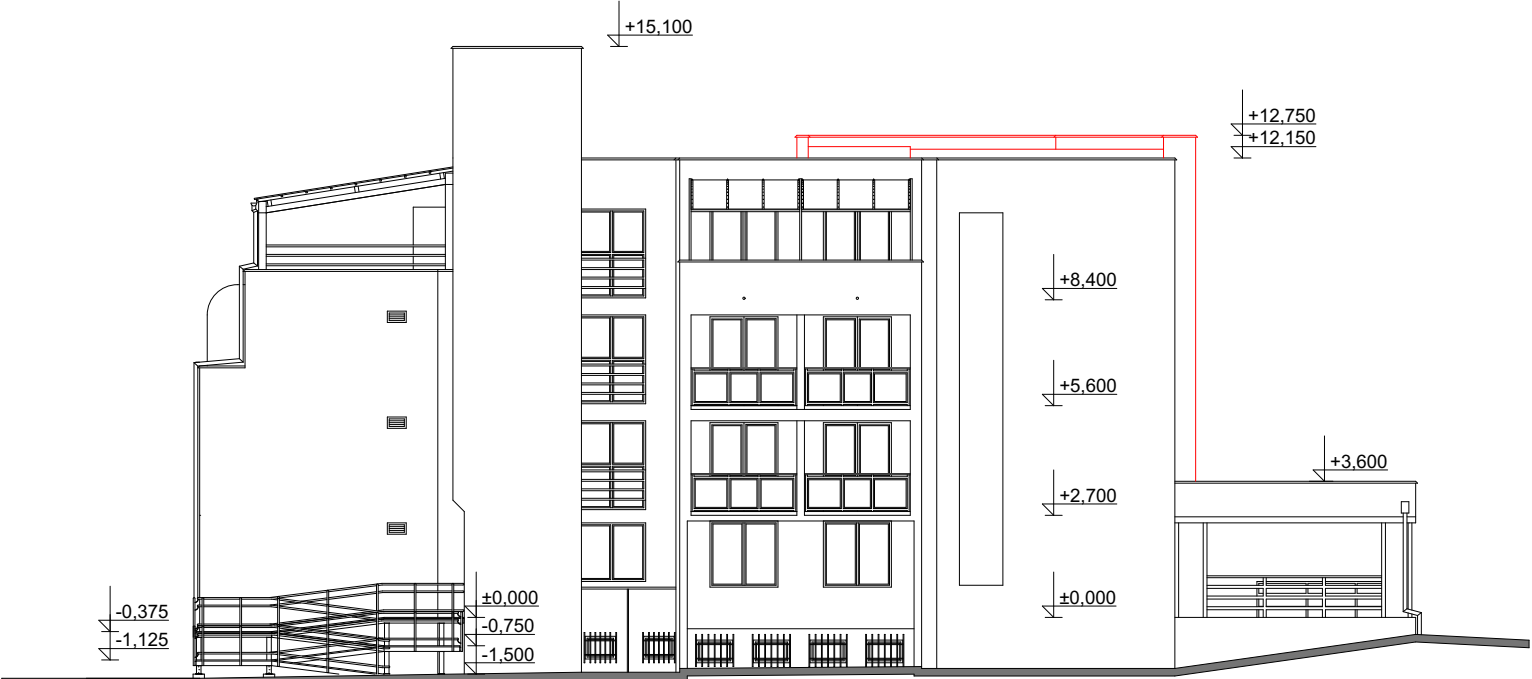

PROJEKTOVÁ DOKUMENTACE PRO PROVÁDĚNÍ STAVBY

ZODPOVĚDNÝ PROJEKTANT	VYPRACOVAL	KRESLIL	AIZPROJECT spol. s r.o. Plynářenská 830, 280 02 Kolín IV IČO: 272 10 341· DIČ: CZ 272 10341 Tel: 321 728 755		
Ing. KADLEČEK JIŘÍ	Ing. KADLEČEK JIŘÍ	ALEŠ MORAVEC			
KRAJ STŘEDOČESKÝ			MěÚ KOLÍN		
OBJEDNATEL: MĚSTO KOLÍN, KARLOVO NÁMĚSTÍ 78, 280 12 KOLÍN I					
AKCE			DATUM		08/2025
STAVEBNÍ ÚPRAVY A PŘÍSTAVBA OBJEKTU SLOVENSKÁ 984 V KOLÍNĚ II  SLOVENSKÁ 984, KOLÍN II, 280 02, K.Ú. KOLÍN, st. parc. č. 6255, poz. parc. č. 2515/16			Č.ZAK.		CT24 - 33
			FORMÁT		2×A4
			MĚŘÍTKO		Č.VÝKRESU
OBSAH			1:200		CT2433 - R28
POHLEDY					