
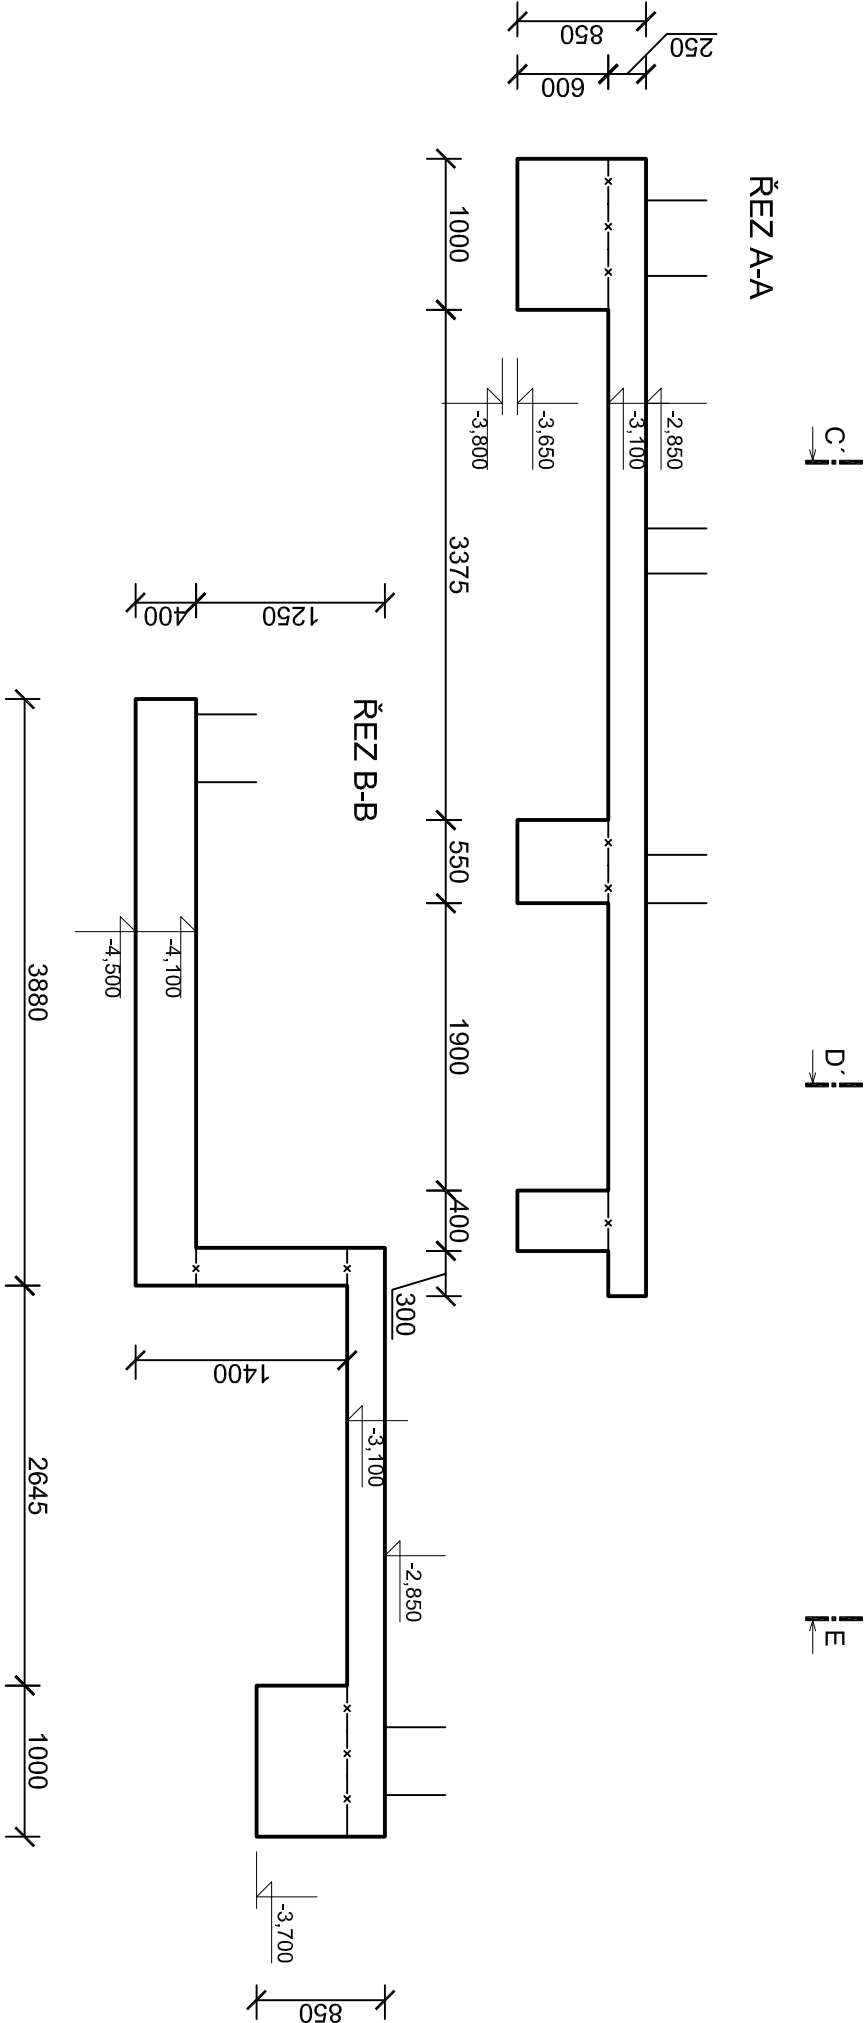
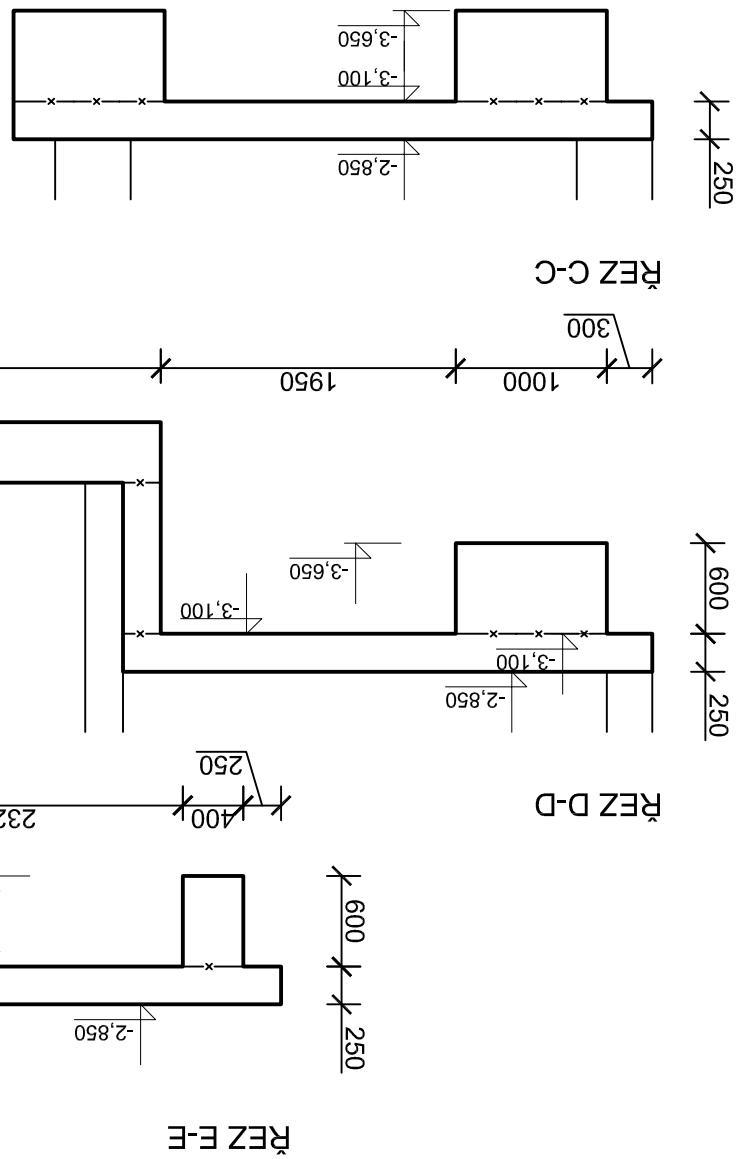


ZÁKLADOVÉ KONSTRUKCE TVAR

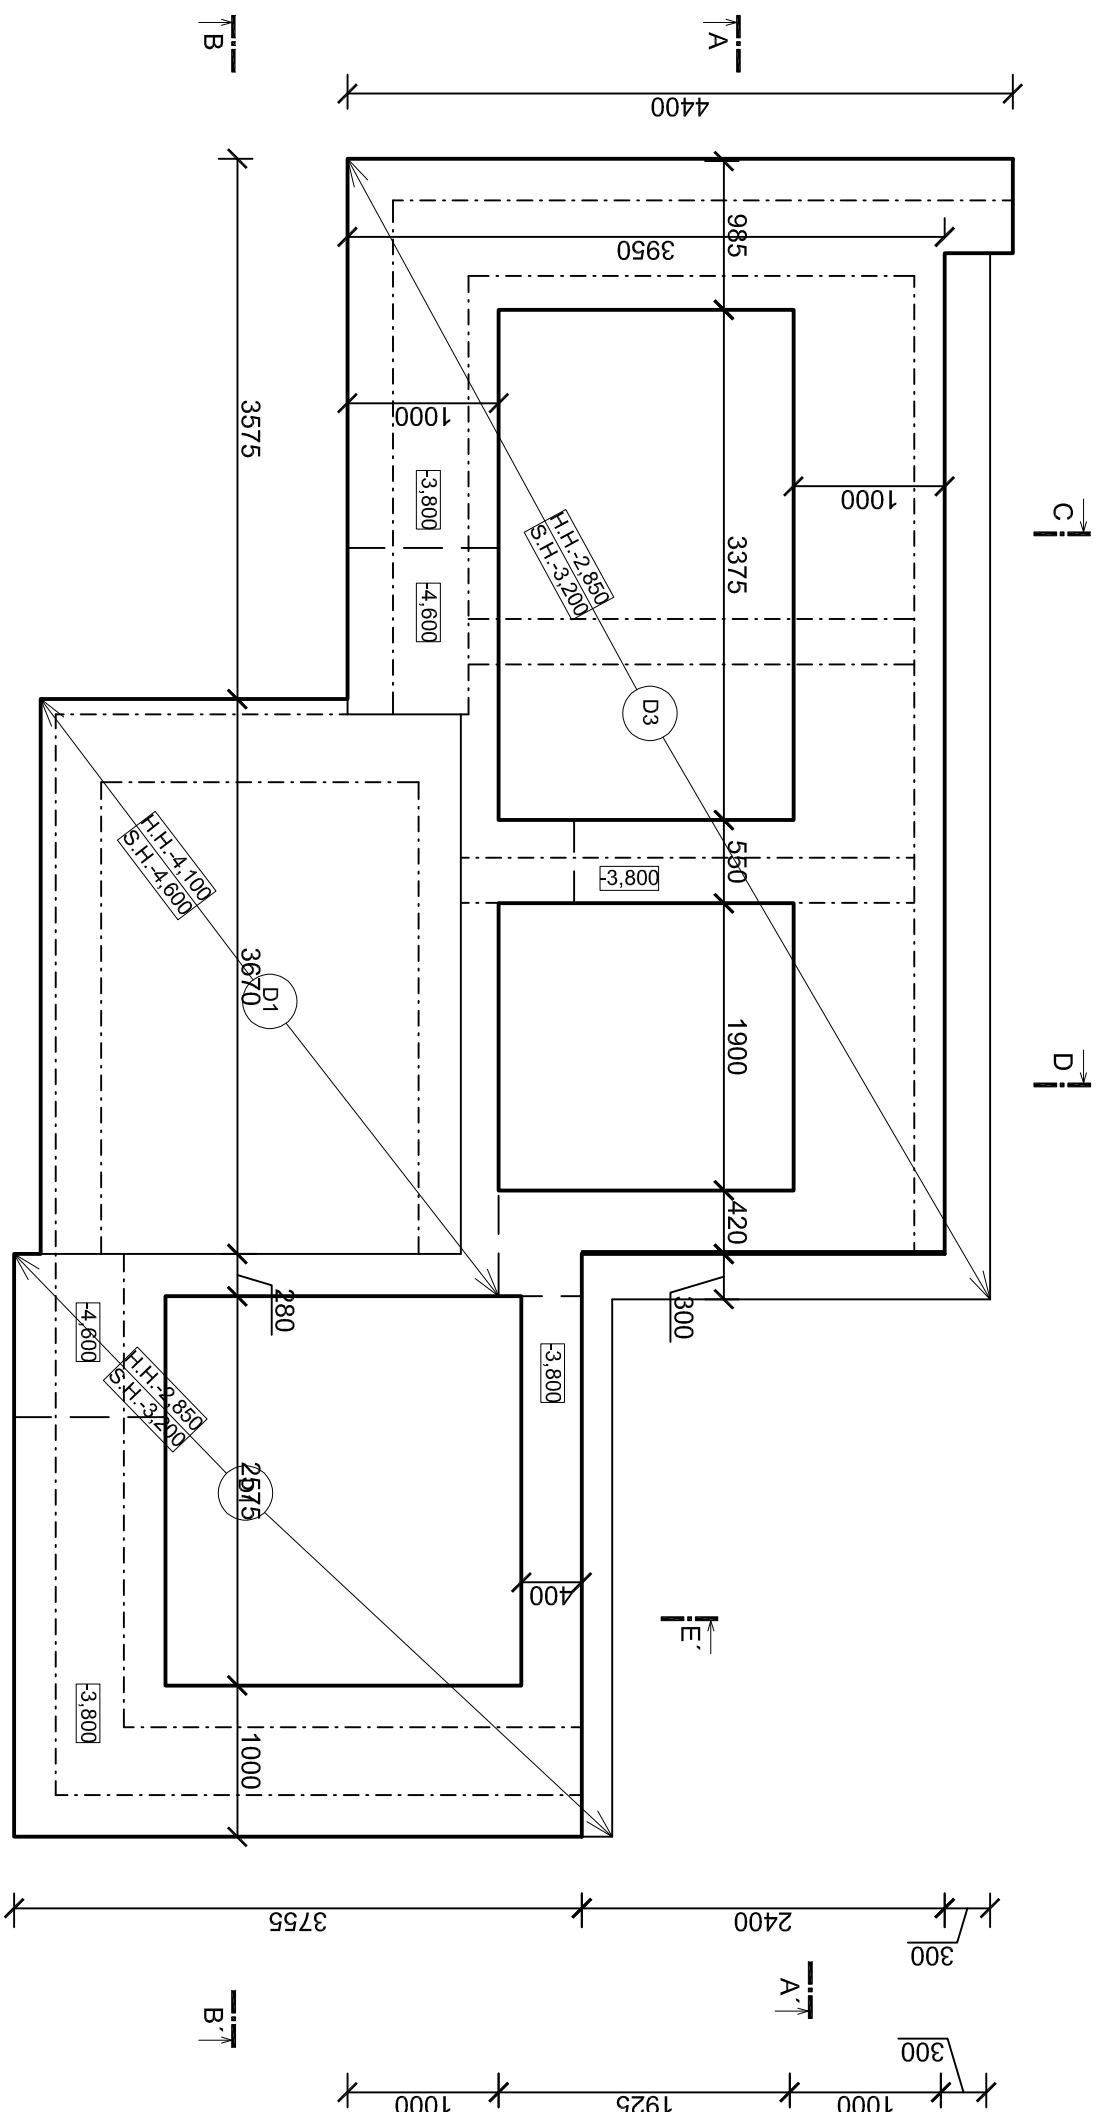

TŘÍDA KONSTRUKCE S4 (NAVHRHOVÁ ŽIVOTNOST 80 LET) DLE ČSN EN 1990
POŽÁRNÍ ODOLNOST REI 60
BETON C 20/25 - XC1 (CZ) - CI 0,2 - Dmax 16 - S4 - DLE ČSN EN 206-1 ZMĚNA Z3
VYTUŽ B 500B (10 505,9 (R))
KRYTÍ 25 mm

INVESTOR/CIENT Mesto Kolín Karlovo náměstí 78 Kolín I 280 12	AUTORIZOVAHLAVNÍ PROJEKTANT Ing. Zdeněk Dobáš Jaselská 222 Kolín 2 280 02
--	---

STAVBA	STAVEBNÍ ÚPRAVY A PŘÍSTAVBA OBJEKTU SLOVENSKÁ 984 V KOLÍNĚ II			NAVRHL	ING. BALÁN
MÍSTO STAVBY	SLOVENSKÁ 984, KOLÍN II, 280 02, K.Ú. KOLÍN, st. parc. č. 6255, poz. parc. č. 2515/16			ZPRACOVAL	ING. BALÁN
ČÁST PROJEKTU	D - DOKUMENTACE OBJEKTU A TECHNICKÝCH A TECHNOLOGICKÝCH ZAŘÍZENÍ				
Díl. PROJEKTU	D.3 - DOKUMENTACE STAVEBNÉ KONSTRUKČNÍHO REZENÍ			POČET A4	6
OBJEKT	STAVEBNÍ ÚPRAVY A PŘÍSTAVBA OBJEKTU SLOVENSKÁ 984 V KOLÍNĚ II			STUPĚN	DPS
VÝKRES	ZÁKLADOVÉ DESKY - TVAR			ČÍSLO ZAKÁZKY	2025082
MĚŘÍTKO	ČÍSLO KOPIE	DATUM	ČÍSLO DOKUMENTU		REVIZE
1:50		květen 2025	POČET VYHOTOVENÍ	D.3.4. - 001	0
		5			