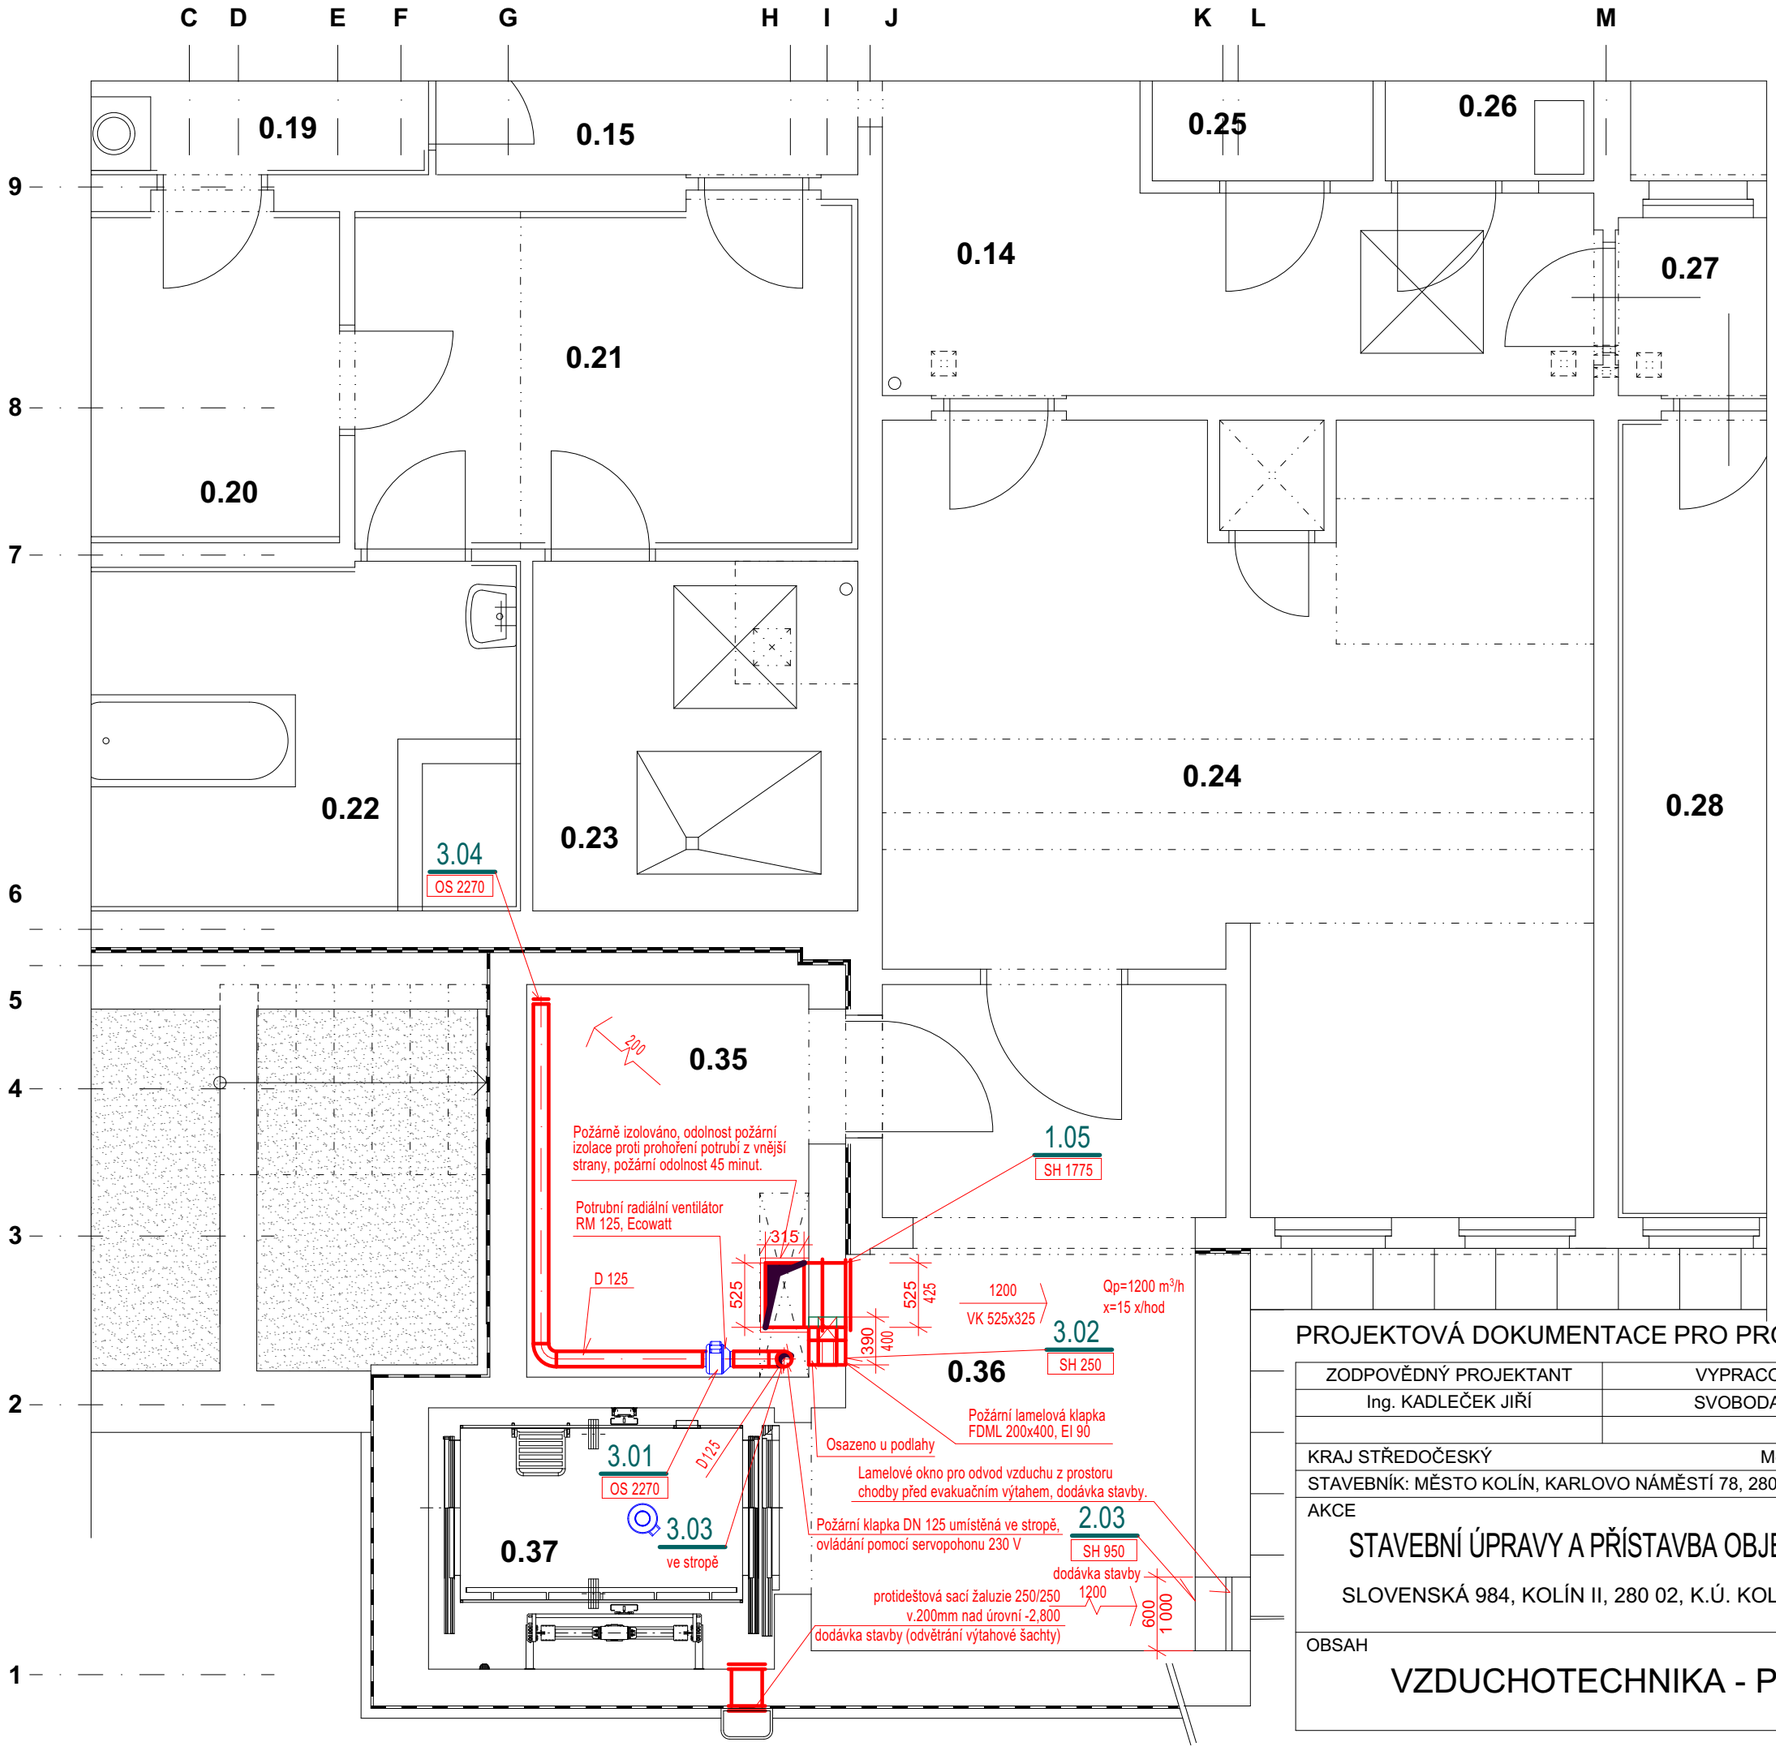

LEGENDA MÍSTNOSTÍ :

Č.M.	NÁZEV MÍSTNOSTÍ	PLOCHA [m²]
0.14	CHODBA	13,10
0.15	CHODBA	5,20
0.19	PRÁDELNA	8,50
0.20	SUŠÁRNA	6,20
0.21	CHODBA	11,40
0.22	KOUPELNA	10,50
0.23	TECHNICKÁ MÍSTNOST	7,60
0.24	SPOLEČENSKÁ MÍSTNOST	30,50
0.25	SKLAD	5,20
0.26	VÝTAH - ZÁLOŽNÍ ZDROJ	4,90
0.27	CHODBA	14,60
0.35	TECHNICKÁ MÍSTNOST, ZÁLOŽNÍ ZDROJE	7,70
0.36	CHODBA/ POŽÁRNÍ PŘEDSÍŇ	15,70
0.37	LŮŽKOVÝ EVAKUAČNÍ VÝTAH	6,00

ZMĚNY OPROTI STÁVAJÍCÍMU STAVU
V LEGENDĚ VYZNAČENY ČERVENĚ

POZNÁMKA

2400 / M D 355 — MNOŽSTVÍ PŘIVÁDĚNÉHO VZDUCHU V m3/h
ROZMĚR DISTR. PRVKU, PŘÍP. VENTILÁTORU

2400 / M D 355 — MNOŽSTVÍ ODVÁDĚNÉHO VZDUCHU V m3/h
ROZMĚR DISTR. PRVKU, PŘÍP. VENTILÁTORU

SM — STĚNOVÁ MŘÍŽKA OBOUSTRANNÁ, OSAZENÁ V OSE DVEŘÍ 2200 MM NAD PODLAHOU, NENÍ-LI NA VÝKRESE UVEDENO JINAK, MŘÍŽKA JE OSAZENA DO OCELOVÉHO RÁMEČKU, KTERÝ JE SOUČÁSTÍ DODÁVKY MŘÍŽKY

MAXIMÁLNÍ ROZTEČ ZÁVĚSŮ 3 M

Qp — MNOŽSTVÍ PŘÍVADĚNÉHO VZDUCHU V m3/hod
Qo — MNOŽSTVÍ ODVÁDĚNÉHO VZDUCHU V m3/hod
x — NAVRŽENÁ VZDUCHOVÁ VÝMĚNA VE VĚTRANÉM PROSTORU x/hod

POŽÁRNÍ KLAPKA S POŽÁRNÍ ODOLNOSTÍ 90 MINUT, RUČNÍ A TEPLOTNÍ SPOUŠTĚNÍ, DÉLKA 375 mm

STÁVAJÍCÍ ROZVODY VZT, KTERÉ NEJSOU STAVBOU DOTČENY, NEJSOU ZAKRESLENY

SH 2500 — VZDÁLENOST SPODNÍ HRANY VZDUCHOTECHNICKÉHO ZAŘÍZENÍ OD ČISTÉ PODLAHY

S

PROJEKTOVÁ DOKUMENTACE PRO PROVÁDĚNÍ STAVBY

ZODPOVĚDNÝ PROJEKTANT	VYPRACOVAL	KRESLIL
Ing. KADLEČEK JIŘÍ	SVOBODA JIŘÍ	SVOBODA JIŘÍ

AZPROJECT spol. s r.o.
Plynárenská 830, 280 02 Kolín IV
IČO: 272 10 341· DIČ: CZ 272 10341
Tel: 321 728 755

KRAJ STŘEDOČESKÝ — MěÚ KOLÍN

STAVEBNÍK: MĚSTO KOLÍN, KARLOVO NÁMĚSTÍ 78, 280 12 KOLÍN I

AKCE

STAVEBNÍ ÚPRAVY A PŘÍSTAVBA OBJEKTU SLOVENSKÁ 984 V KOLÍNĚ II

SLOVENSKÁ 984, KOLÍN II, 280 02, K.Ú. KOLÍN, st. parc. č. 6255, poz. parc. č. 2515/16

DATUM	08/2025
Č.ZAK.	CT24 - 33
FORMÁT	2×A4

OBSAH

VZDUCHOTECHNIKA - PŮDORYS I.PP (-2,800)

MĚŘÍTKO	Č.VÝKRESU
1:50	CT2433 - RVZT01