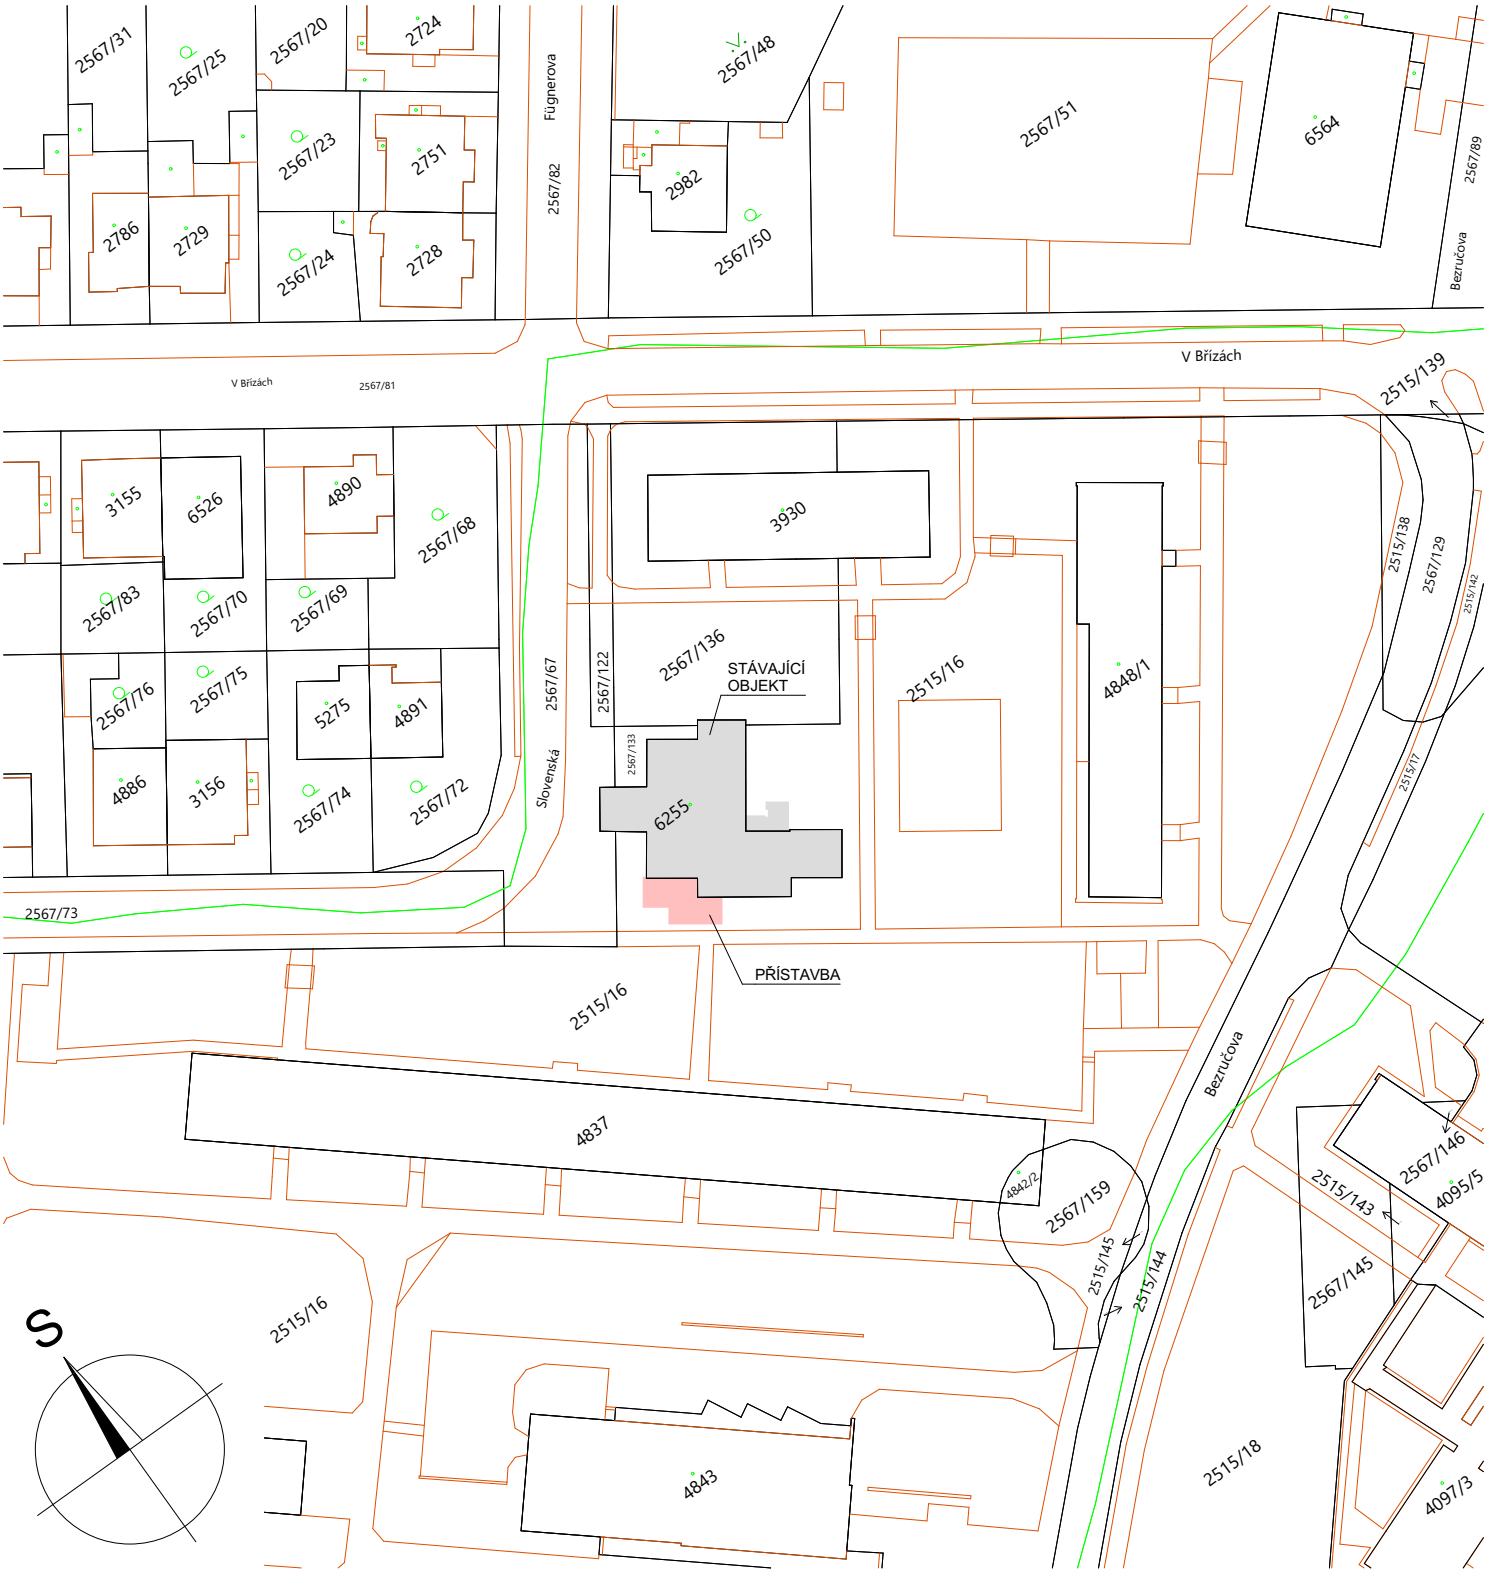


PROJEKTOVÁ DOKUMENTACE PRO PROVÁDĚNÍ STAVBY

| ZODPOVĚDNÝ PROJEKTANT | VYPRACOVAL | KRESLIL |
|---|---|---|
| Ing. KADLEČEK JIŘÍ | VLADIMÍR VÁŠA | ALEŠ MORAVEC |
| | | |

AZPROJECT spol. s r.o.
Plynárenská 830, 280 02 Kolín IV
IČO: 272 10 341· DIČ: CZ 272 10341
Tel: 321 728 755

KRAJ STŘEDOČESKÝ — MěÚ KOLÍN

STAVEBNÍK: MĚSTO KOLÍN, KARLOVO NÁMĚSTÍ 78, 280 12 KOLÍN I

AKCE

# STAVEBNÍ ÚPRAVY A PŘÍSTAVBA OBJEKTU SLOVENSKÁ 984 V KOLÍNĚ II

SLOVENSKÁ 984, KOLÍN II, 280 02, K.Ú. KOLÍN, st. parc. č. 6255, poz. parc. č. 2515/16

| DATUM | 08/2025 |
|---|---|
| Č.ZAK. | CT24 - 33 |
| FORMÁT | 1×A4 |

OBSAH

# POŽÁRNĚ BEZPEČNOSTNÍ ŘEŠENÍ STAVBY
# SITUACE

| MĚŘÍTKO | Č.VÝKRESU |
|---|---|
| 1:1000 | CT2433 - RPO01 |