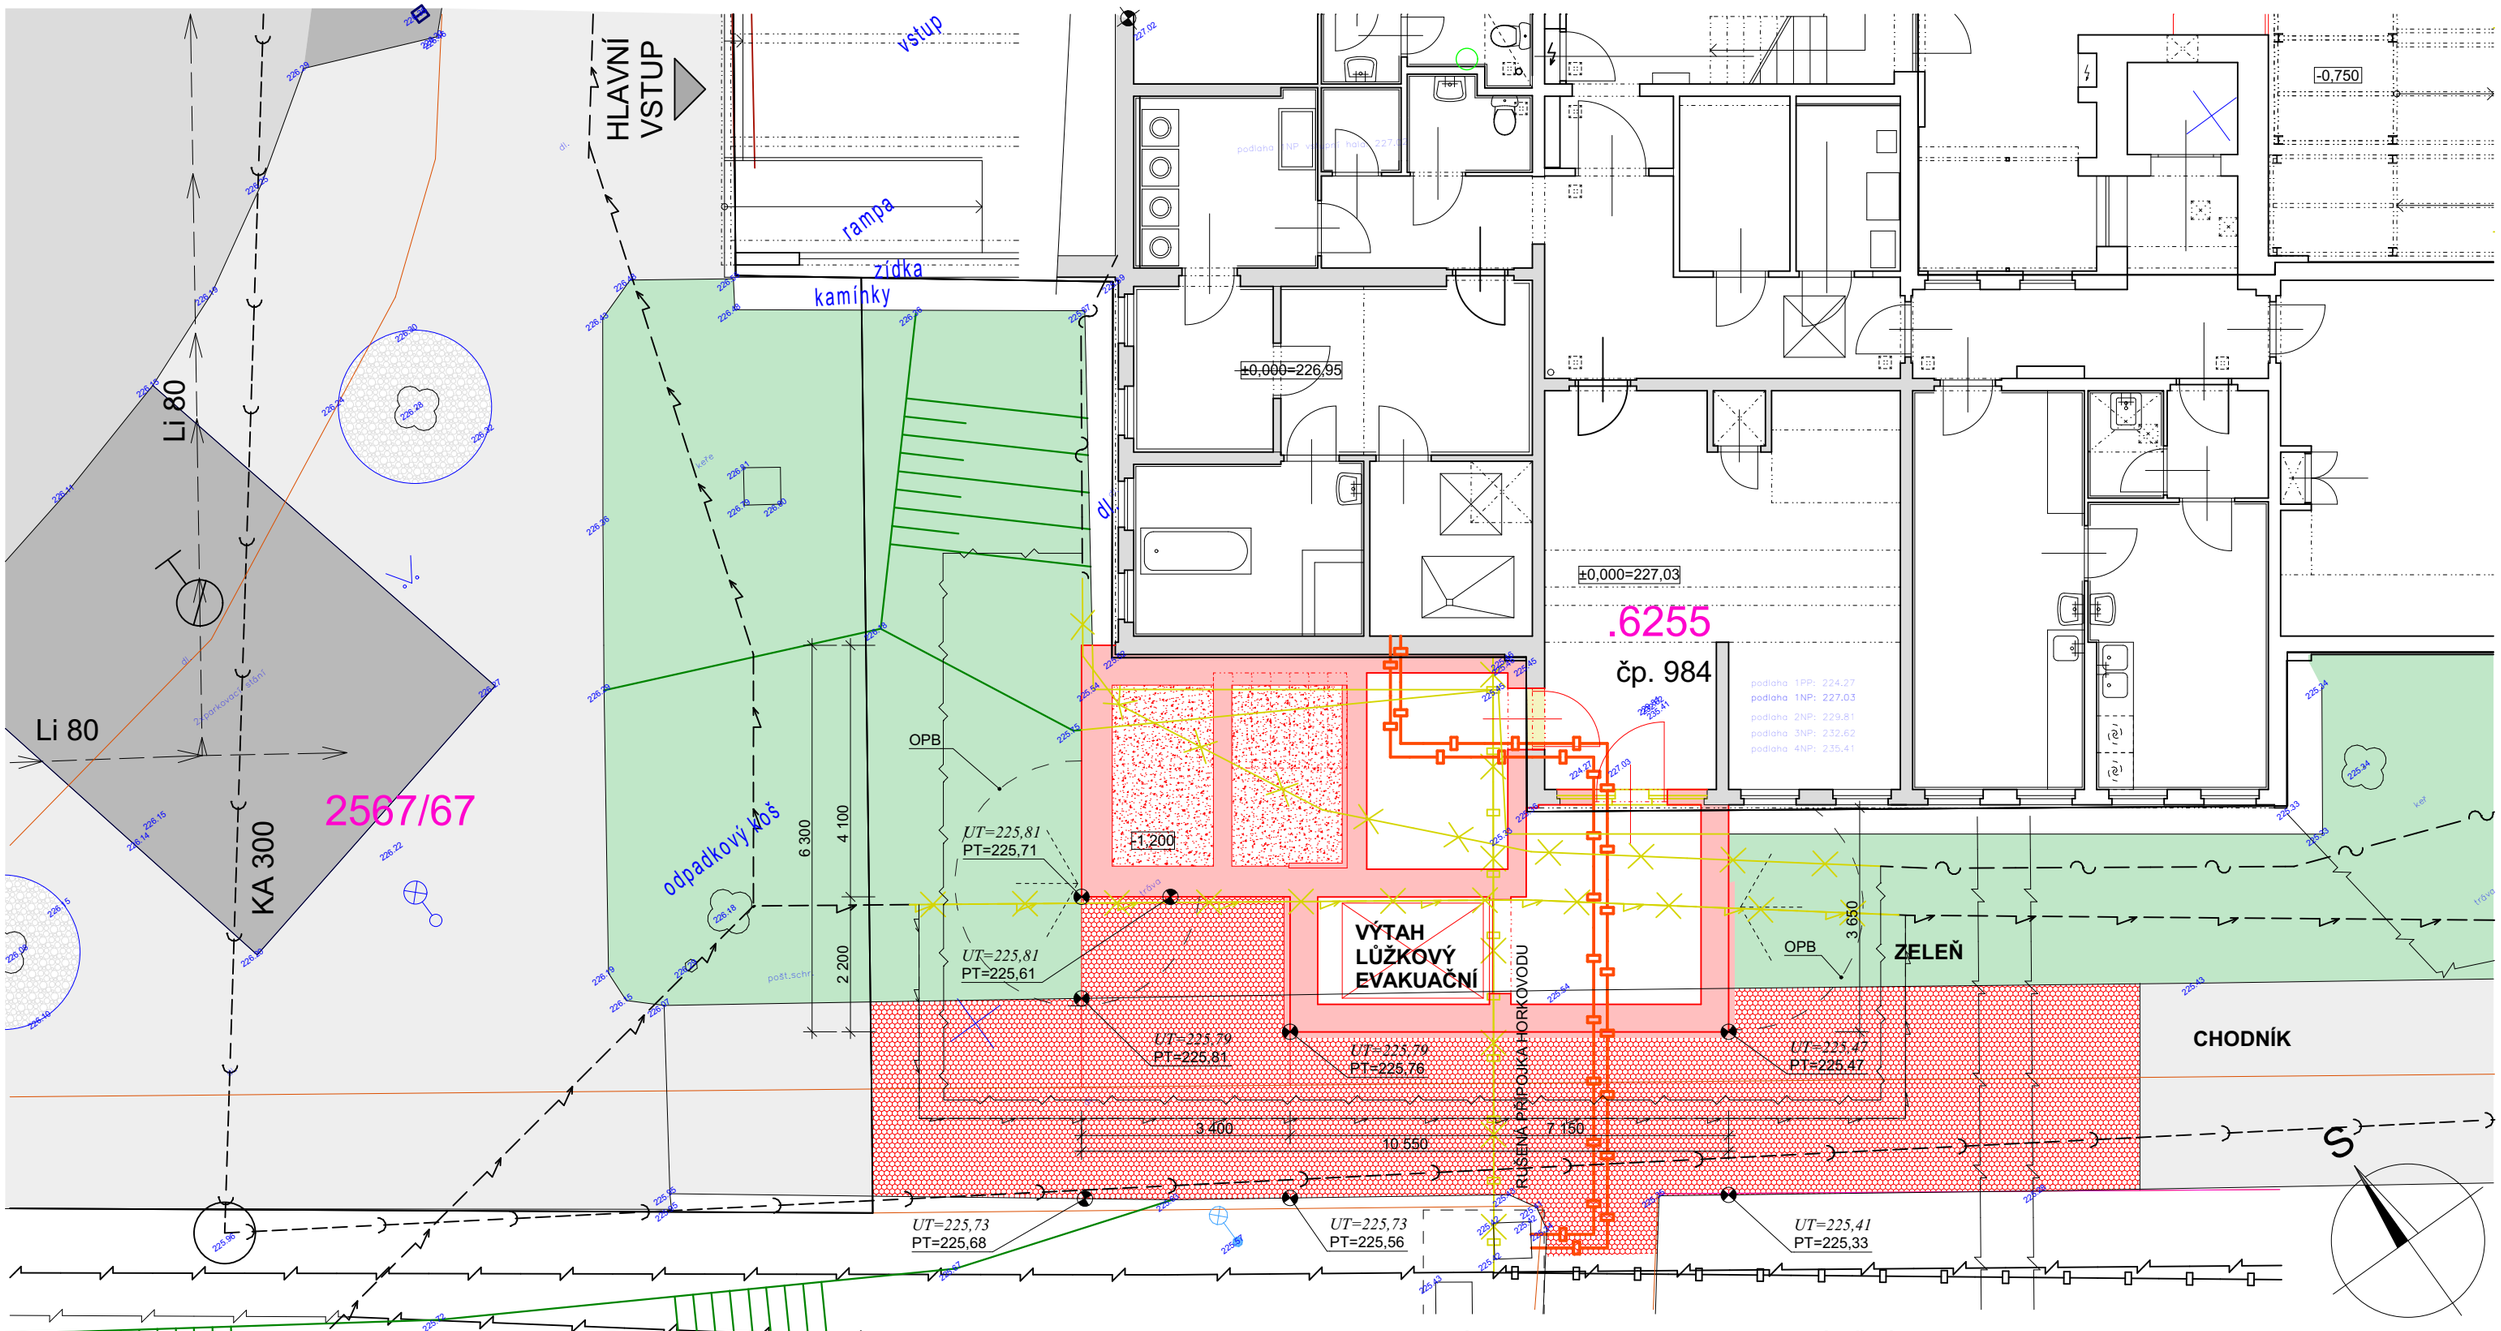

LEGENDA :

- STÁVAJÍCÍ STAVEBNÍ OBJEKT
- PŘÍSTAVBA
- ZELEŇ
- STÁVAJÍCÍ CHODNÍK
- NOVÝ CHODNÍK
- OPB - OCHRANNÉ PÁSMO BLESKOSVODU
- ELEKTRO VEŘEJNÁ DISTRIBUČNÍ SÍŤ NN DO 1kW(PODZEMNÍ VEDENÍ)
- CETIN
- VODOVODNÍ ŘAD
- KANALIZAČNÍ ŘAD
- VODAFONE VVKS
- TEPLOVOD
- PŘELOŽKA ELEKTRO VEŘEJNÁ DISTRIBUČNÍ SÍŤ NN DO 1kW(PODZEMNÍ VEDENÍ) ŘEŠENO SAMOSTATNÝM ŘÍZENÍM - DÉLKA 28m
- PŘELOŽKA CETIN (KABEL PLASTOVÝ TCEPKPFLE 5×4×0,4 + TRUBKA VRAPOVANÁ 110/94 S LANKEM) DÉLKA 33m
- PŘELOŽKA TEPLOVOD Z PŘEDIZOLOVANÉHO POTRUBÍ ISOPLUS EOP - 2×DN40/140 - DÉLKA 16m + KOMUNIKAČNÍ KABEL TCEKFY 3 P 1,0 D měděný V PLASTOVÉ CHRÁNIČCE DN25
- ZRUŠENÁ ČÁST ELEKTRO VEŘEJNÁ DISTRIBUČNÍ SÍŤ NN DO 1kW(PODZEMNÍ VEDENÍ) - DÉLKA 13m
- ZRUŠENÁ ČÁST CETIN - DÉLKA 15m
- ZRUŠENÁ ČÁST TEPLOVOD - DÉLKA 11m

PROJEKTOVÁ DOKUMENTACE PRO PROVÁDĚNÍ STAVBY

ZODPOVĚDNÝ PROJEKTANT	VYPRACOVAL	KRESLIL
Ing. KADLEČEK JIŘÍ	PETR BAREŠ	PETR BAREŠ

KRAJ STŘEDOČESKÝ — MěÚ KOLÍN

STAVEBNÍK: MĚSTO KOLÍN, KARLOVO NÁMĚSTÍ 78, 280 12 KOLÍN I

AZPROJECT spol. s r.o.
Plynárenská 830, 280 02 Kolín IV
IČO: 272 10 341· DIČ: CZ 272 10341
Tel: 321 728 755

AKCE

STAVEBNÍ ÚPRAVY A PŘÍSTAVBA OBJEKTU SLOVENSKÁ 984 V KOLÍNĚ II

SLOVENSKÁ 984, KOLÍN II, 280 02, K.Ú. KOLÍN, st. parc. č. 6255, poz. parc. č. 2515/16

DATUM	08/2025
Č.ZAK.	CT24 - 33
FORMÁT	2×A4

OBSAH

PŘELOŽKA PŘÍPOJKY TEPLOVODU - SITUACE

MĚŘÍTKO	Č.VÝKRESU
1:100	CT2433 - RPT01