


LEGENDA  
STAVEBNÍCH OBJEKTŮ :

LEGENDA INŽENÝRSKÝCH  
OBJEKTŮ :


|       |                                |       |                             |
|-------|--------------------------------|-------|-----------------------------|
| SO-01 | OBJEKT Č.P.50                  | IO-01 | AREÁLOVÁ DEŠTOVÁ KANALIZACE |
| SO-02 | PŘÍSTŘEŠEK NA POPELNICE, SKLAD | IO-02 | AREÁLOVÉ ROZVODY VODY       |
| SO-03 | PROTIHLUKOVÁ STĚNA             | IO-03 | AREÁLOVÉ ROZVODY ELEKTRO    |
| SO-04 | AKUMULAČNÍ JÍMKA 10m³          |       |                             |
| SO-05 | OPLOCENÍ - SANACE OPĚRNÉ STĚNY |       |                             |
| SO-06 | ZPEVNĚNÉ PLOCHY                |       |                             |
| SO-07 | SADOVÉ ÚPRAVY                  |       |                             |

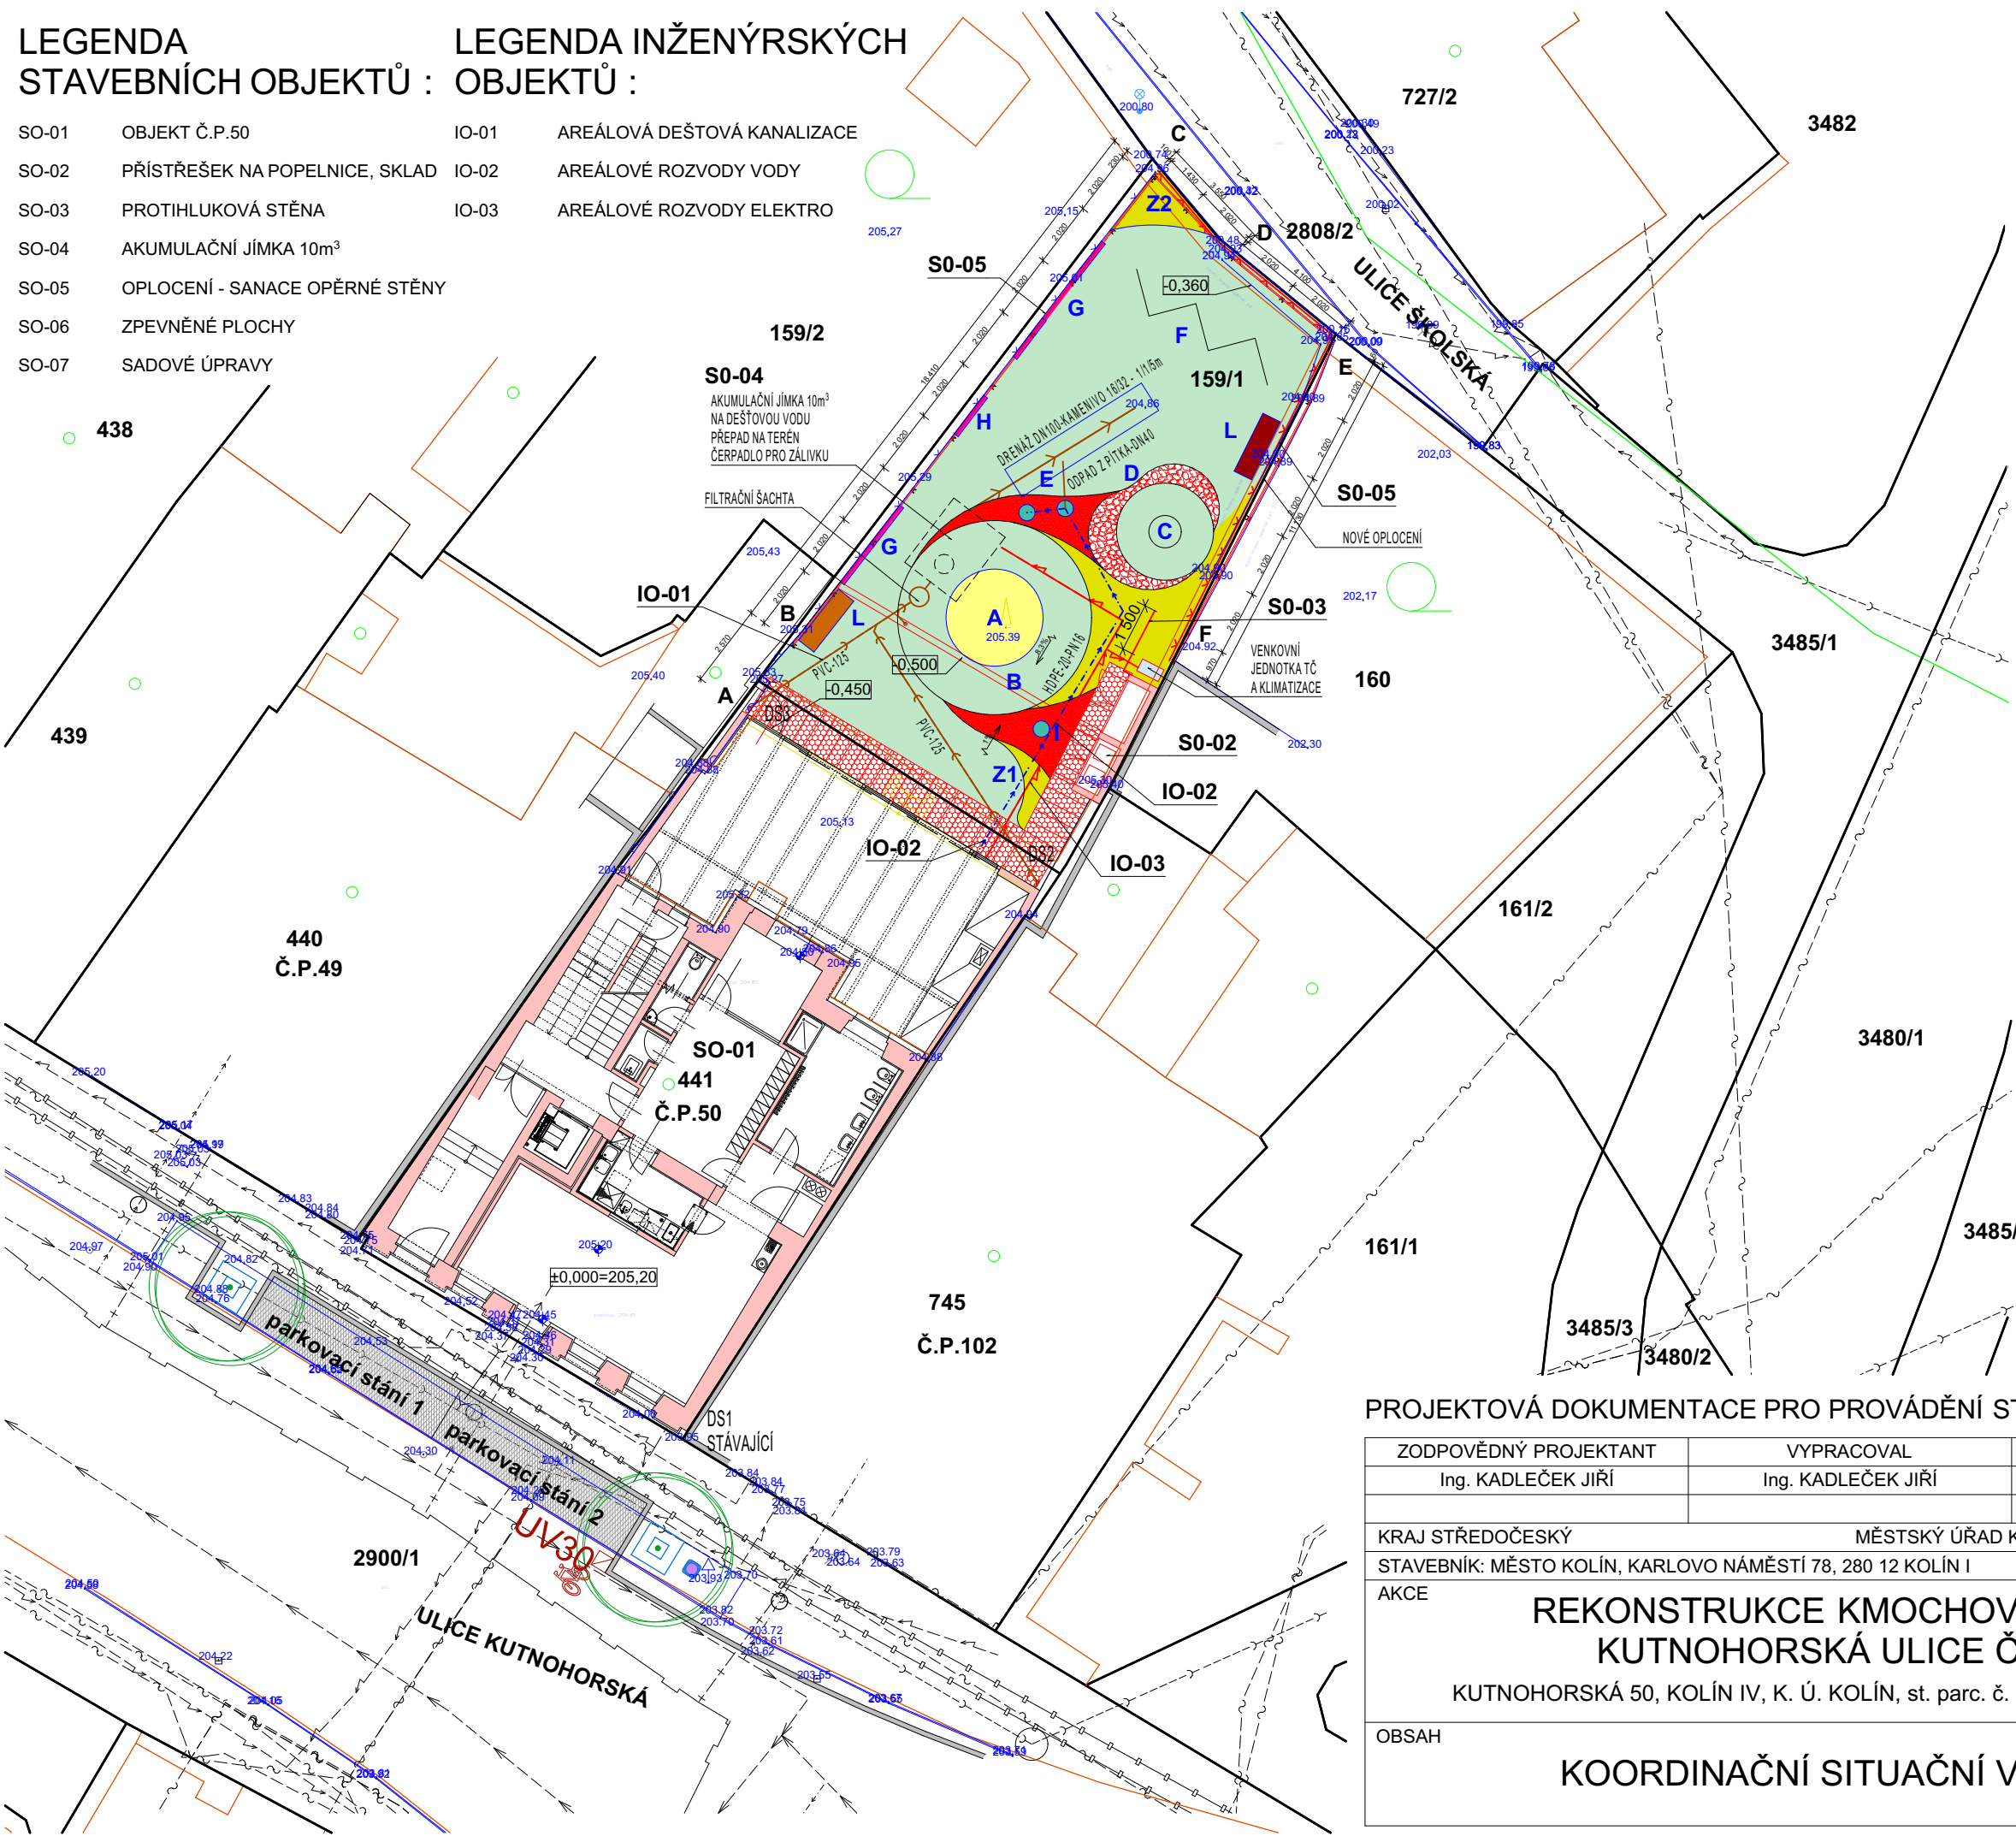

- LEGENDA: SO-07
- A - Pískoviště, D=3m
  - B - Dopadová plocha pískoviště, D=6 m, povrch- trávník
  - C - Pružinové houpadlo pro 4 děti, s pryžovou podložkou dopadová plocha – D=3m, povrch – trávník
  - D - Sensorický chodníček – různé pošlapové materiály
  - E - Vodní prvky – mlžící sprcha, pítko
  - F - Šplhací sestava, dopadová plocha – trávník
  - G - Motorické a kreslicí tabule
  - H - Hrací hudební prvek
  - I - Pítko a krmítko pro ptáky
  - L - Lavička
  - Z1 - Kombinovaný záhon, hmat, čich, pozorování
  - Z2 - Jedlý záhon

- LEGENDA:
- ZELEŇ
  - ZPEVNĚNÁ PLOCHA - KÁMEN
  - VYHRAZENÉ PARKOVACÍ STÁNÍ (REALIZACE V SAMOSTATNÉ AKCI OPRAVA KOMUNIKACE KUTNOHORSKÁ)
  - B-F - VÝMĚNA OPLOCENÍ

- LEGENDA INŽENÝRSKÝCH SÍTÍ:
- STÁVAJÍCÍ
- ELEKTRO NN PODZEMNÍ VEDENÍ
  - SÍTĚ ELEKTRONICKÝCH KOMUNIKACÍ
  - PLYNOVODNÍ ŘAD
  - KANALIZAČNÍ ŘAD
  - VODOVODNÍ ŘAD
  - KANALIZAČNÍ PŘÍPOJKA
  - PLYNOVODNÍ PŘÍPOJKA
  - VODOVODNÍ PŘÍPOJKA
- NAVRHOVANÉ
- IO-01 AREÁLOVÁ DEŠTOVÁ KANALIZACE
  - IO-02 AREÁLOVÉ ROZVODY VODY
  - IO-03 AREÁLOVÉ ROZVODY ELEKTRO

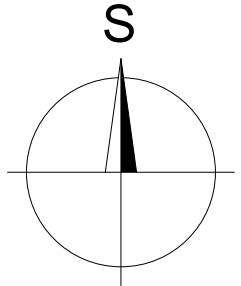

PROJEKTOVÁ DOKUMENTACE PRO PROVÁDĚNÍ STAVBY

|   |                    |              |  |               |
|---|--------------------|--------------|--|---------------|
| ZODPOVĚDNÝ PROJEKTANT   | VYPRACOVAL         | KRESLIL      | AZPROJECT spol. s r.o.<br>Plynářská 830, 280 02 Kolín IV<br>IČO: 272 10 341· DIČ: CZ 272 10341<br>Tel: 321 728 755 |               |
| Ing. KADLEČEK JIŘÍ  | Ing. KADLEČEK JIŘÍ | ALEŠ MORAVEC |  |               |
|   |                    |              |  |               |
| KRAJ STŘEDOČESKÝ  |                    |              | MĚSTSKÝ ÚŘAD KOLÍN   |               |
| STAVEBNÍK: MĚSTO KOLÍN, KARLOVO NÁMĚSTÍ 78, 280 12 KOLÍN I  |                    |              |  |               |
| AKCE<br><br>REKONSTRUKCE KMOCHOVA DOMU,<br>KUTNOHORSKÁ ULICE ČP. 50<br><br>KUTNOHORSKÁ 50, KOLÍN IV, K. Ú. KOLÍN, st. parc. č. 441, poz. parc. č. 159/1 |                    |              | DATUM  | 09/2024       |
|   |                    |              | Č.ZAK.   | CT24 - 06     |
|   |                    |              | FORMÁT   | 2×A4          |
|   |                    |              |  |               |
| OBSAH<br><br>KOORDINAČNÍ SITUAČNÍ VÝKRES  |                    |              | MĚŘÍTKO  | Č.VÝKRESU     |
|   |                    |              | 1:200  | CT2406 - RC02 |