


PRŮČELÍ JIHOZÁPADNÍ

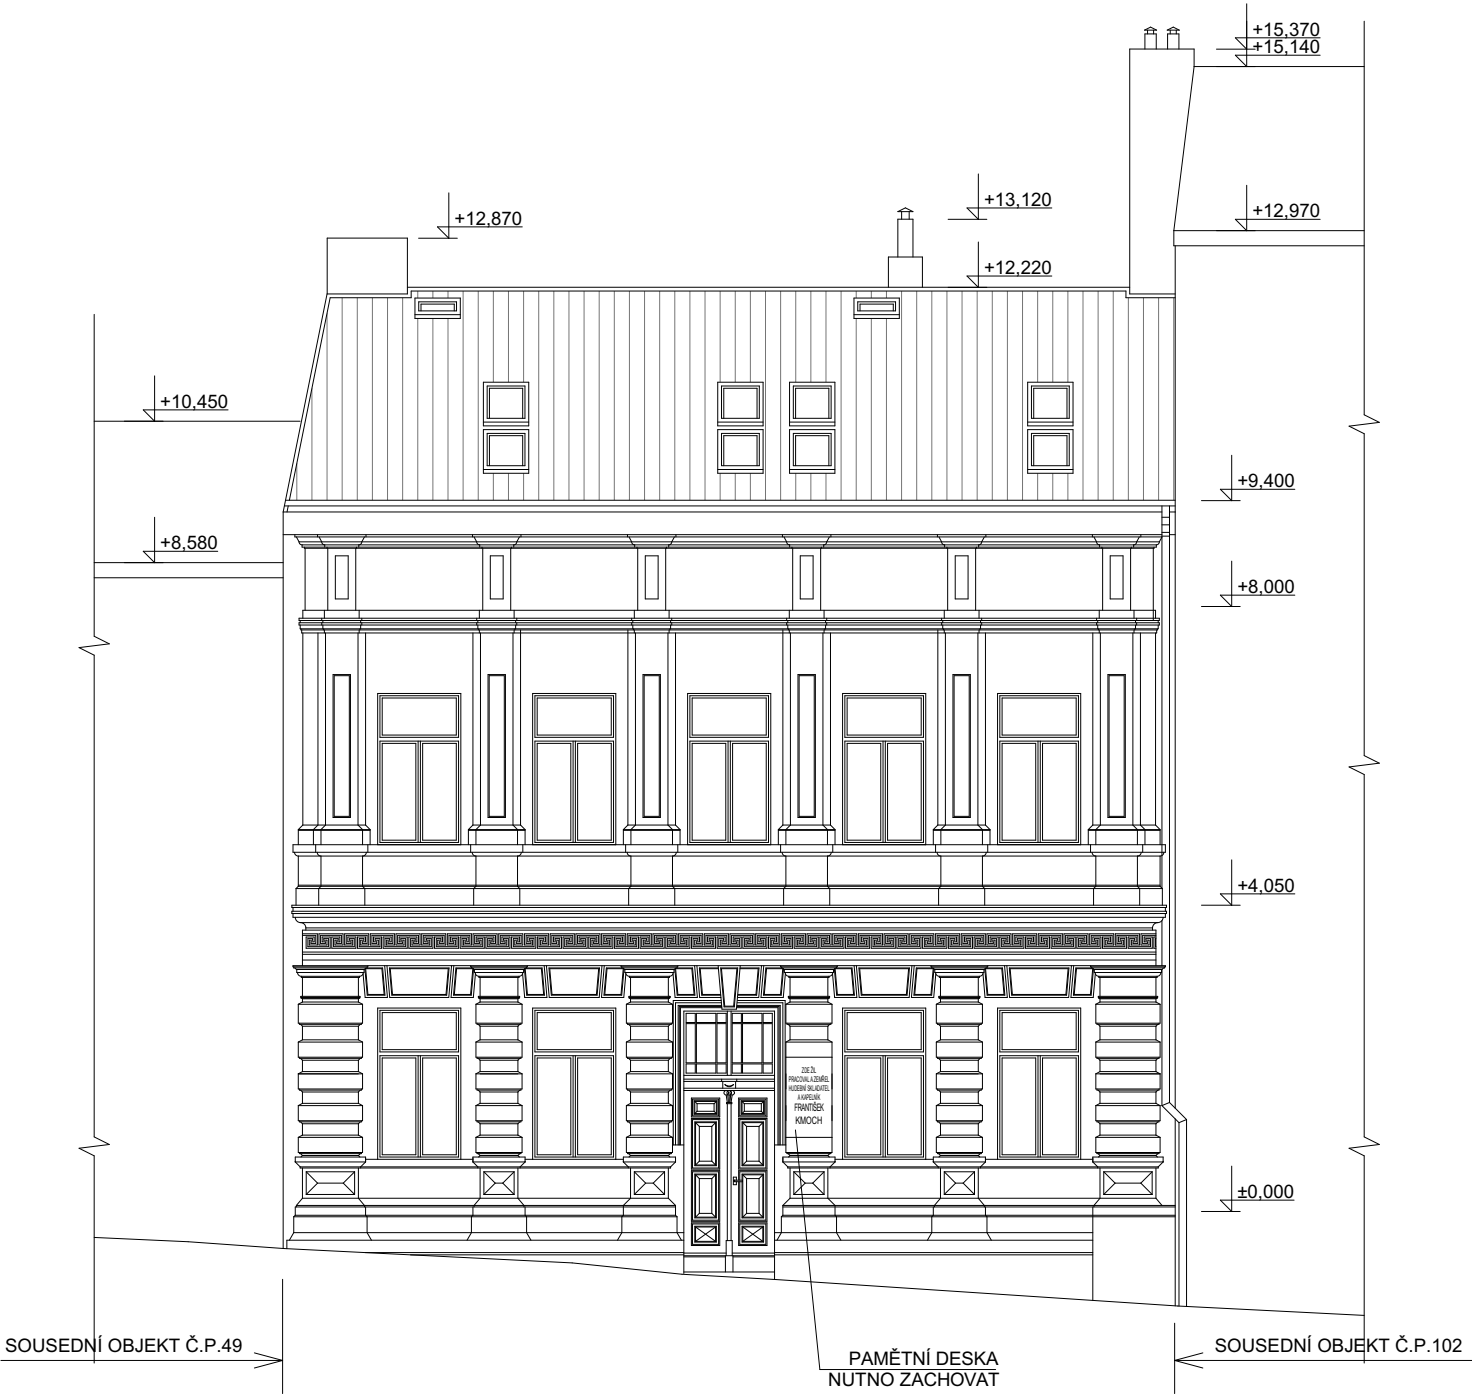

PRŮČELÍ SEVEROVÝCHODNÍ



PROJEKTOVÁ DOKUMENTACE PRO PROVÁDĚNÍ STAVBY

ZODPOVĚDNÝ PROJEKTANT	VYPRACOVAL	KRESLIL	<b>AZPROJECT</b> spol. s r.o. Plynářská 830, 280 02 Kolín IV IČO: 272 10 341 · DIČ: CZ 272 10341 Tel: 321 728 755	
Ing. KADLEČEK JIŘÍ	Ing. KADLEČEK JIŘÍ	ALEŠ MORAVEC		
KRAJ STŘEDOČESKÝ			MĚSTSKÝ ÚŘAD KOLÍN	
STAVEBNÍK: MĚSTO KOLÍN, KARLOVO NÁMĚSTÍ 78, 280 12 KOLÍN I				
AKCE			DATUM	09/2024
<b>REKONSTRUKCE KMOCHOVA DOMU,</b> <b>KUTNOHORSKÁ ULICE ČP. 50</b> KUTNOHORSKÁ 50, KOLÍN IV, K. Ú. KOLÍN, st. parc. č. 441, poz. parc. č. 159/1			Č.ZAK.	CT24 - 06
			FORMÁT	2×A4
OBSAH			MĚŘÍTKO	Č.VÝKRESU
			1:100	CT2406 - R07
<b>STÁVAJÍCÍ STAV - POHLEDY</b>				