


PRŮČELÍ SEVEROZÁPADNÍ

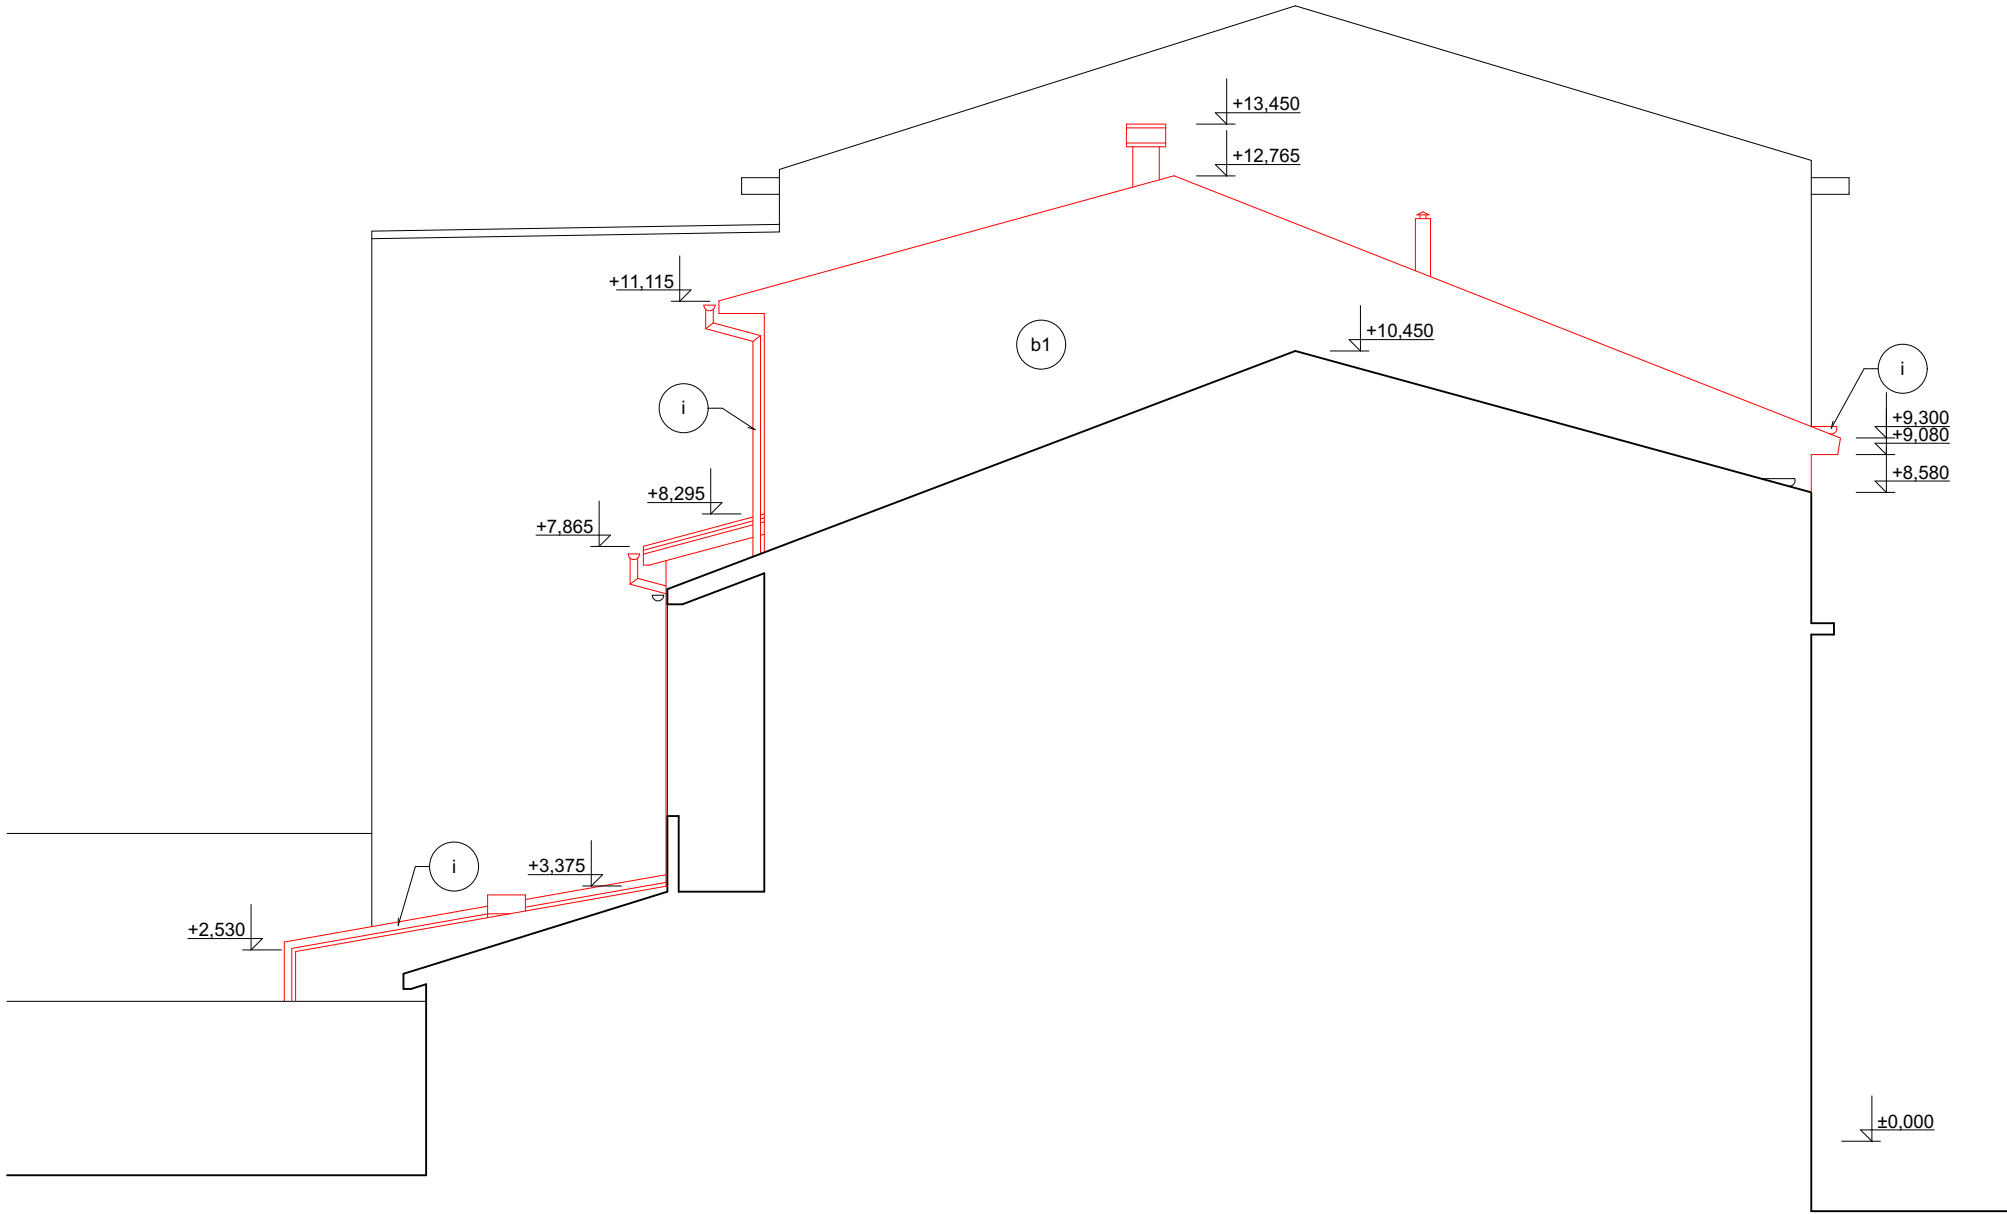

POZNÁMKA :

- a - STÁVAJÍCÍ HISTORICKÁ ŠTUKOVÁ OMÍTKA + OPRAVAPO PROVEDNÍ SANACE VČETNĚ LOKÁLNÍ SANACE POMOCÍ POLYMERCEMENTOVOU PRYSKYŘICÍ. FASÁDNÍ NÁTĚR S PŘÍSLUŠNÝM PENETRAČNÍM NÁTĚREM OPRAVAOMÍTEK, ODSŤÍN - BÉŽOVÁ SVĚTLÁ RAL 1001
- b - OMÍTKA VENKOVNÍ NA ZATEPLOVACÍ SYSTÉM ETICS, TENKOVIRSTVÁ SILIKÁTOVÁ - ODSŤÍN - BÉŽOVÁ SVĚTLÁ RAL 1001
- b1 - OMÍTKA VENKOVNÍ, TENKOVIRSTVÁ SILIKÁTOVÁ - ODSŤÍN - BÉŽOVÁ SVĚTLÁ RAL 1001
FINÁLNÍ OSTÍN BUDE ODSOUHLASEN STAVEBNÍKEMA PROJEKTANTEM PO PROVEDENÍ VZOROVÉHO NÁTĚRU VEL 1×1m
- c - DŘEVĚNÉ ETERIÉVÉ DVEŘE PLNÉ KAZETOVÉ, REPLIKA HISTORICKÝCH DVEŘÍ
- NÁTĚR LAZUROU NA DŘEVO - TMAVĚ HNĚDÁ
- PŘED PROVEDENÍM NÁTĚRU BUDE ODSŤÍN SCHVÁLEN STAVENÍKEMA PROJEKTANTEM
- d - DŘEVĚNÁ OKNA - NÁTĚR - BARVA BÍLÁ RAL 9010
- e - PROSKLENÁ KONSTRUKCE VENKOVNÍ UČEBNY - HLINÍKOVÁ KONSTRUKCE - BARVA BÍLÁ RAL 9010
- f - PLNÁ KONSTRUKCE VENKOVNÍ UČEBNY - PUR PANELY - BARVA BÍLÁ RAL 9010
- g - PLECHOVÁ FALCOVANÁ KRYTINA Z POZINKOVANÉHO PLECHU S POLYESTEROVOU ÚPRAVOU - ODSŤÍN ANTRACIT
- h - OPLECHOVÁNÍ PARAPETŮ OKEN DVORNÍ FASÁDY POZINKOVANÝ PLECH S POLYSTEROVOU ÚPRAVOU - ODSŤÍN BARVY BÉŽOVÉ SVĚTLÉ 1001
- i - KLEMPÍŘSKÉ VÝROBKY (ŽLABY, SVODY,...) BUDOU PROVEDENÝ Z POZIKOVANÉHO PLECHU S POLYESTEROVOU ÚPRAVOU - ODSŤÍN ODPOVÍDÁ ODSŤÍNU PŘILEHLÉ KONSTRUKCE

PROJEKTOVÁ DOKUMENTACE PRO PROVÁDĚNÍ STAVBY

ZODPOVĚDNÝ PROJEKTANT	VYPRACOVAL	KRESLIL	AZPROJECT spol. s r.o. Plynářenská 830, 280 02 Kolín IV IČO: 272 10 341· DIČ: CZ 272 10341 Tel: 321 728 755	
Ing. KADLEČEK JIŘÍ	Ing. KADLEČEK JIŘÍ	ALEŠ MORAVEC		
KRAJ STŘEDOČESKÝ			MĚSTSKÝ ÚŘAD KOLÍN	
STAVEBNÍK: MĚSTO KOLÍN, KARLOVO NÁMĚSTÍ 78, 280 12 KOLÍN I				
AKCE			DATUM	09/2024
REKONSTRUKCE KMOCHOVA DOMU, KUTNOHORSKÁ ULICE ČP. 50 KUTNOHORSKÁ 50, KOLÍN IV, K. Ú. KOLÍN, st. parc. č. 441, poz. parc. č. 159/1			Č.ZAK.	CT24 - 06
			FORMÁT	2×A4
OBSAH			MĚŘÍTKO	Č.VÝKRESU
POHLEDY			1:100	CT2406 - R31