


RÁM R1

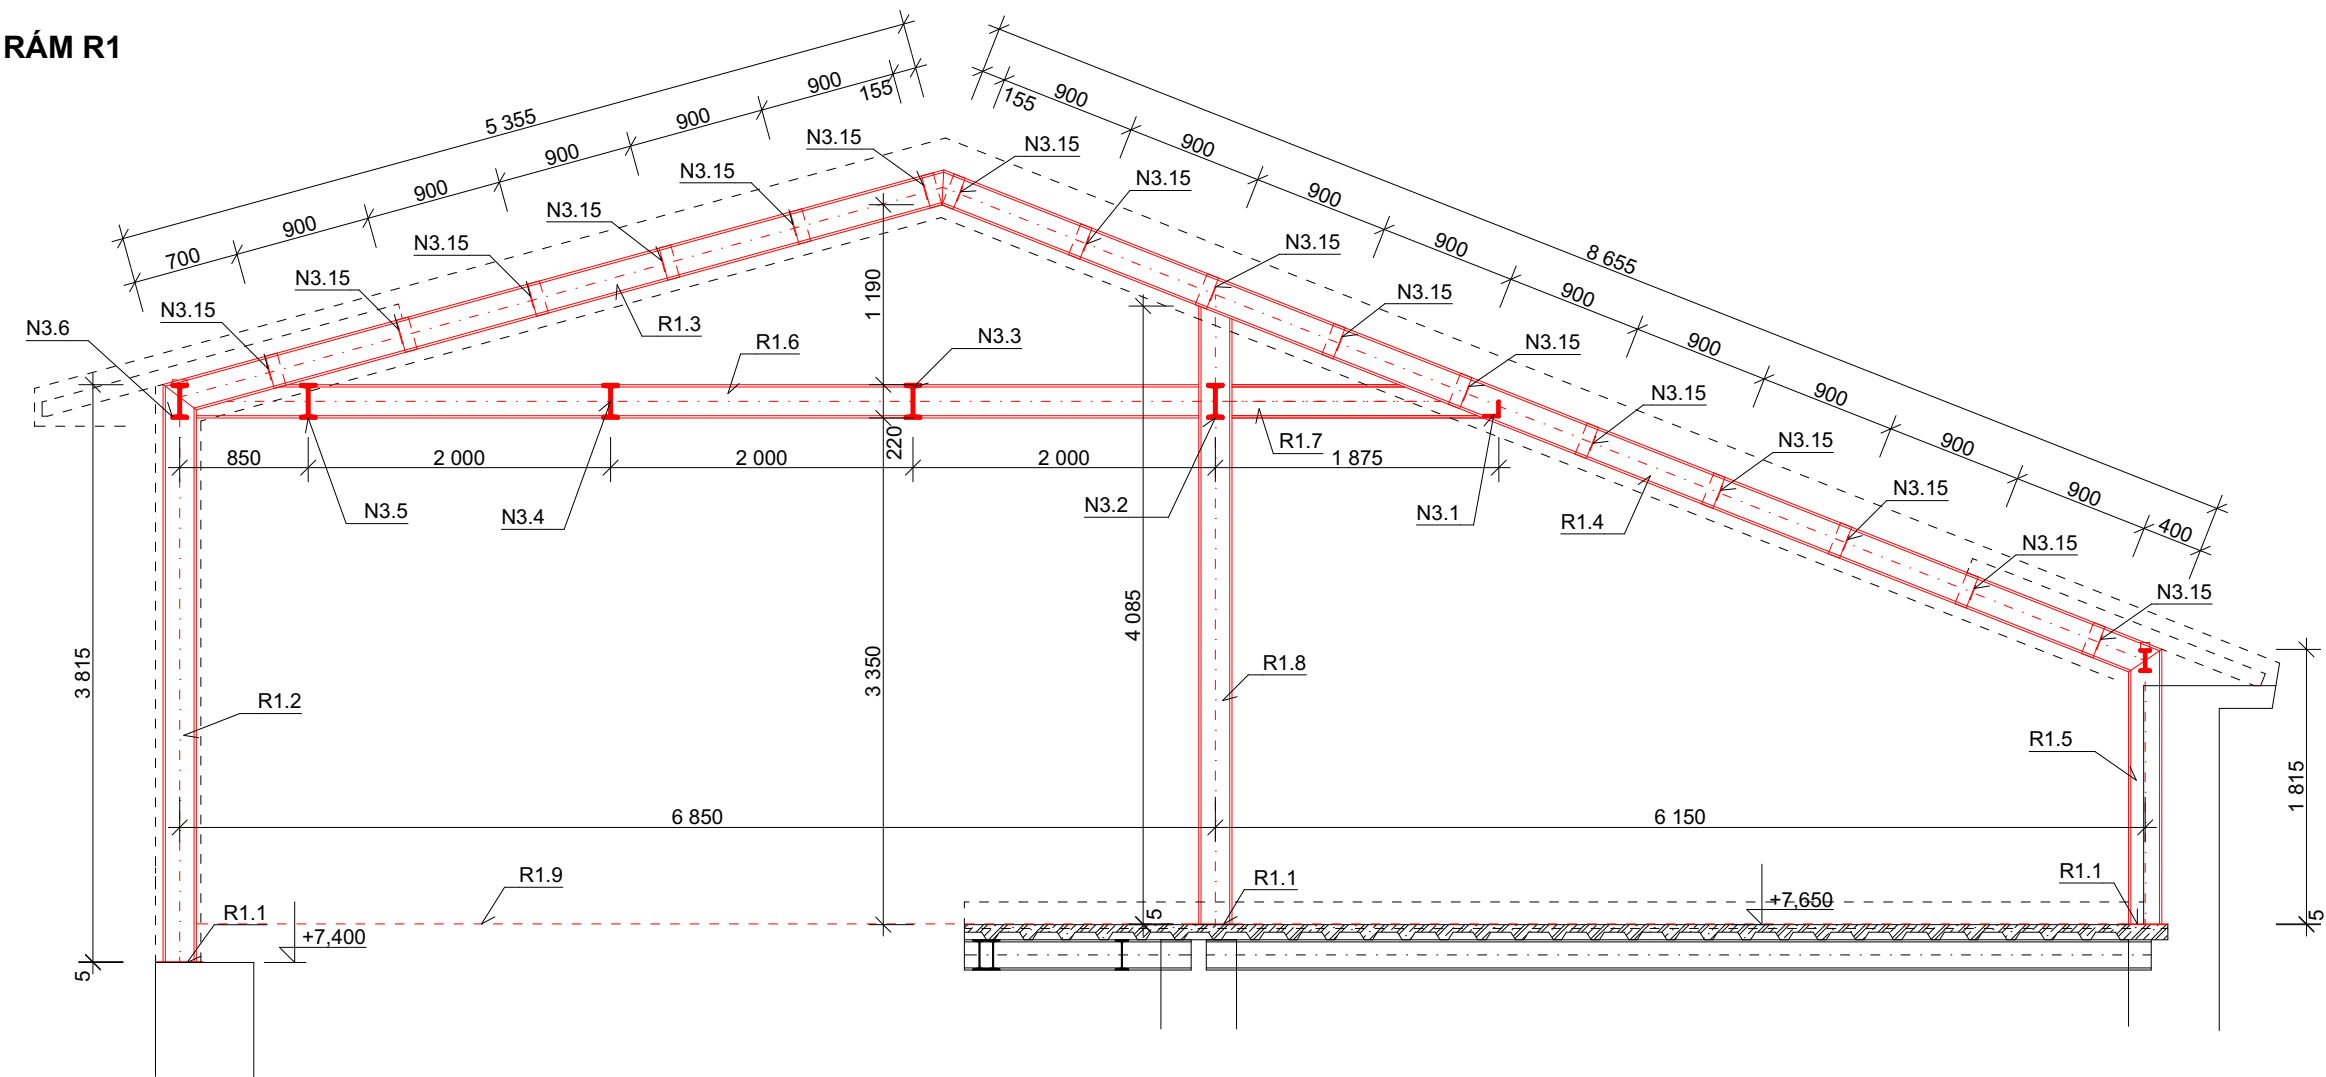

RÁM R1

POZICE	NÁZEV, PROFIL (mm)	DĚLKA (mm)	POČET KS	CELKOVÁ DĚLKA (m)	HMOTNOST 1bm (kg)	HMOTNOST CELKEM (kg)
R1.1	250/5	300	3	0,90	9,81	8,83
R1.2	I 220	3815	1	3,82	31,10	118,65
R1.3	I 220	5355	1	5,36	31,10	166,54
R1.4	I 220	8655	1	8,66	31,10	269,17
R1.5	I 220	1815	1	1,82	31,10	56,45
R1.6	I 220	6630	1	6,63	31,10	206,19
R1.7	I 220	1665	1	1,67	31,10	51,78
R1.8	I 220	4085	1	4,09	31,10	127,04
R1.9	50/5	13000	1	13,00	1,96	25,48
						1030,13

POZNÁMKA :

- POZICE N3.15 Ø 100/5/150 VIZ VÝKRES CT2406-RS10

PROJEKTOVÁ DOKUMENTACE PRO PROVÁDĚNÍ STAVBY

ZODPOVĚDNÝ PROJEKTANT	VYPRACOVAL	KRESLIL	AZPROJECT spol. s r.o. Plynářenská 830, 280 02 Kolín IV IČO: 272 10 341· DIČ: CZ 272 10341 Tel: 321 728 755		
Ing. KADLEČEK JIŘÍ	Ing. KADLEČEK JIŘÍ	ALEŠ MORAVEC			
KRAJ STŘEDOČESKÝ		MĚSTSKÝ ÚŘAD KOLÍN			
STAVEBNÍK: MĚSTO KOLÍN, KARLOVO NÁMĚSTÍ 78, 280 12 KOLÍN I					
AKCE REKONSTRUKCE KMOCHOVA DOMU, KUTNOHORSKÁ ULICE ČP. 50 KUTNOHORSKÁ 50, KOLÍN IV, K. Ú. KOLÍN, st. parc. č. 441, poz. parc. č. 159/1				DATUM	09/2024
				Č.ZAK.	CT24 - 06
				FORMÁT	2×A4
OBSAH OCELOVÝ RÁM R1				MĚŘÍTKO	Č.VÝKRESU
				1:50	CT2406 - RS06